

V-snaar Projecten B.V.
J.P.M. Michels
Timmermannsweg 26 A
5813 AN YSSELSTEYN LB



datum: 16 november 2020

uw brief van:

doorkiesnr.: 077-4779568

Bijlage:

ons kenmerk: 20-1028140

uw kenmerk:

behandeld door: Els Janssen

onderwerp: Melding Slopen

Wabo kenmerk: Z-HZ_SLM-2020-000769

Geachte heer Michels,

Op 12 november 2020 hebben wij uw melding ontvangen voor het slopen van een bijgebouw op het perceel, plaatselijk bekend Helenaveenseweg ong. (W, kv 37), Sevenum. Uw sloopmelding is geregistreerd onder kenmerk Z-HZ_SLM-2020-000769.

Uw melding

De door u ingediende gegevens, en de omstandigheden ter plaatse, zijn door ons beoordeeld en akkoord bevonden. Uw voorgenomen sloopwerkzaamheden kunnen worden uitgevoerd, evenwel geheel voor uw verantwoording.

Nadere voorwaarden

Wij verbinden aan uw voorgenomen sloopwerkzaamheden de volgende voorwaarden:

- de asbestverwijdering wordt uitgevoerd door een daartoe gecertificeerd asbestverwijderingsbedrijf, dat beschikt over een procescertificaat SC-530.

Tot slot

Informatie over uw Melding Slopen kunt u krijgen bij administratie vergunningen.

U kunt hen bereiken via telefoon: 077-4779777 of het mailadres


administratievergunningen@horstaandemaas.nl.

Met vriendelijke groet,

Namens burgemeester en wethouders van Horst aan de Maas

A handwritten signature in black ink, appearing to read 'E. Janssen'. The signature is written in a cursive style with a large, circular initial 'E'.


E. Janssen, Vakinhoudelijk medewerker

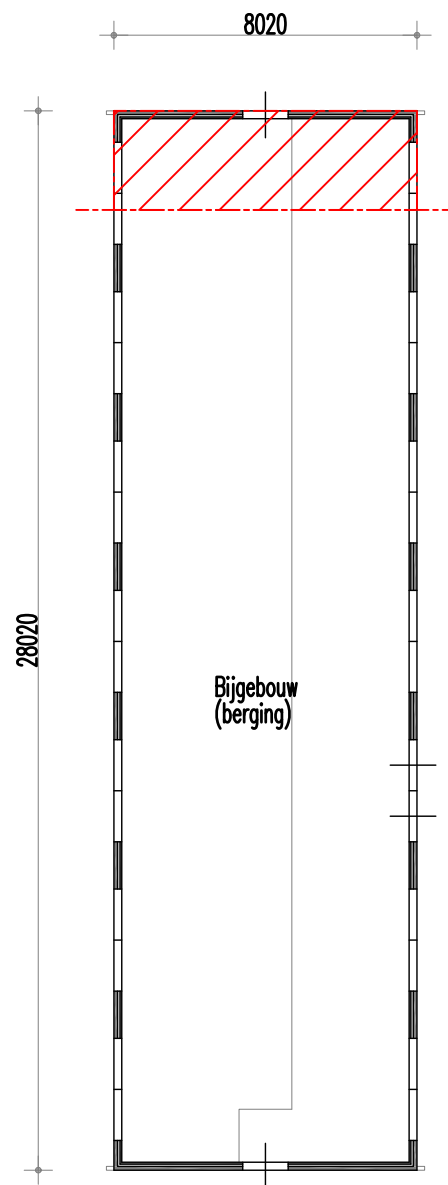

Plattegrond schaal 1:200

21,01m² te slopen ten behoeve van Grimmelsweg 7 5973 PX Lottum

2620


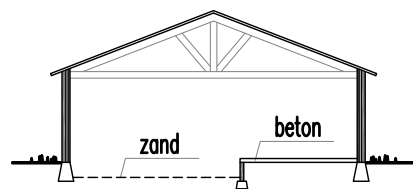


Doorsnede bijgebouw (berging)

Dakopbouw:
Asbestcement golfplaten
Polystyreen (tempex) dakisolatie
Houten gordingen
Houten spanten

Wandopbouw:
Spouwmuur metselwerk
Geen spouwisolatie

Vloeropbouw:
Stampbetonnen (put)vloeren en funderingen

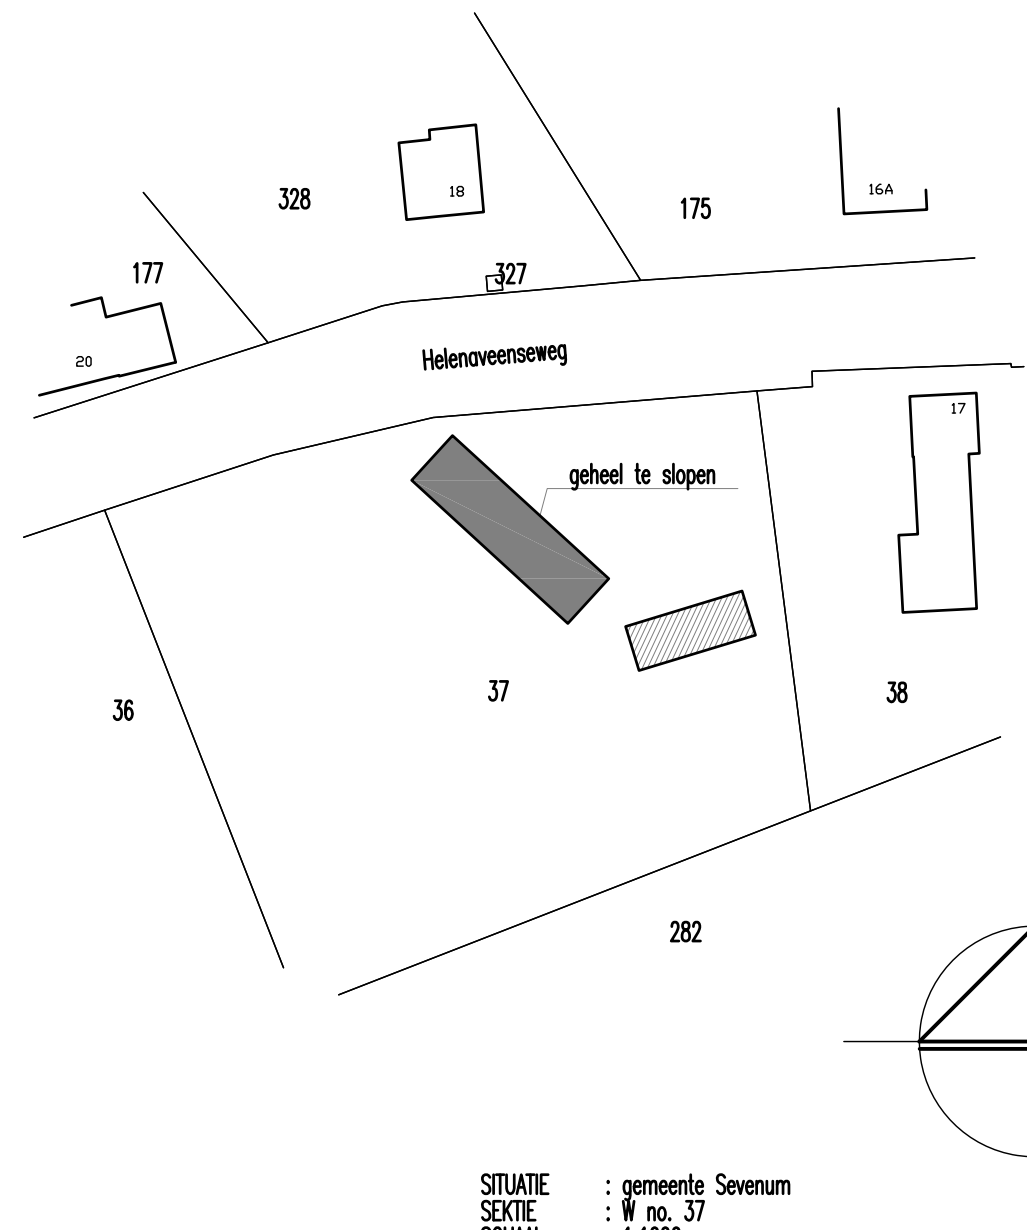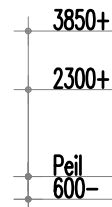

SITUATIE : gemeente Sevenum
SEKTIE : W no. 37
SCHAAL : 1:1000



project: **Slopen van een bijgebouw**
Heleneveenseweg ongenummerd 5975 MS Sevenum

onderdeel: **Tekening bij slopen**

opdrachtgever: **V-snaar Projecten b.v.**
Timmermannsweg 26a 5813 AN Ysselsteyn 0478-542020

formaat: 630x297mm	schaal: 1:200	versie: 23-11-2020	werk- en bladnummer: 9644-03
-----------------------	------------------	-----------------------	---------------------------------

Timmermannsweg 26a, 5813 AN Ysselsteyn (L) Tel.: 0478-542020 www.MichelsAdvies.nl