



BEGANE GROND

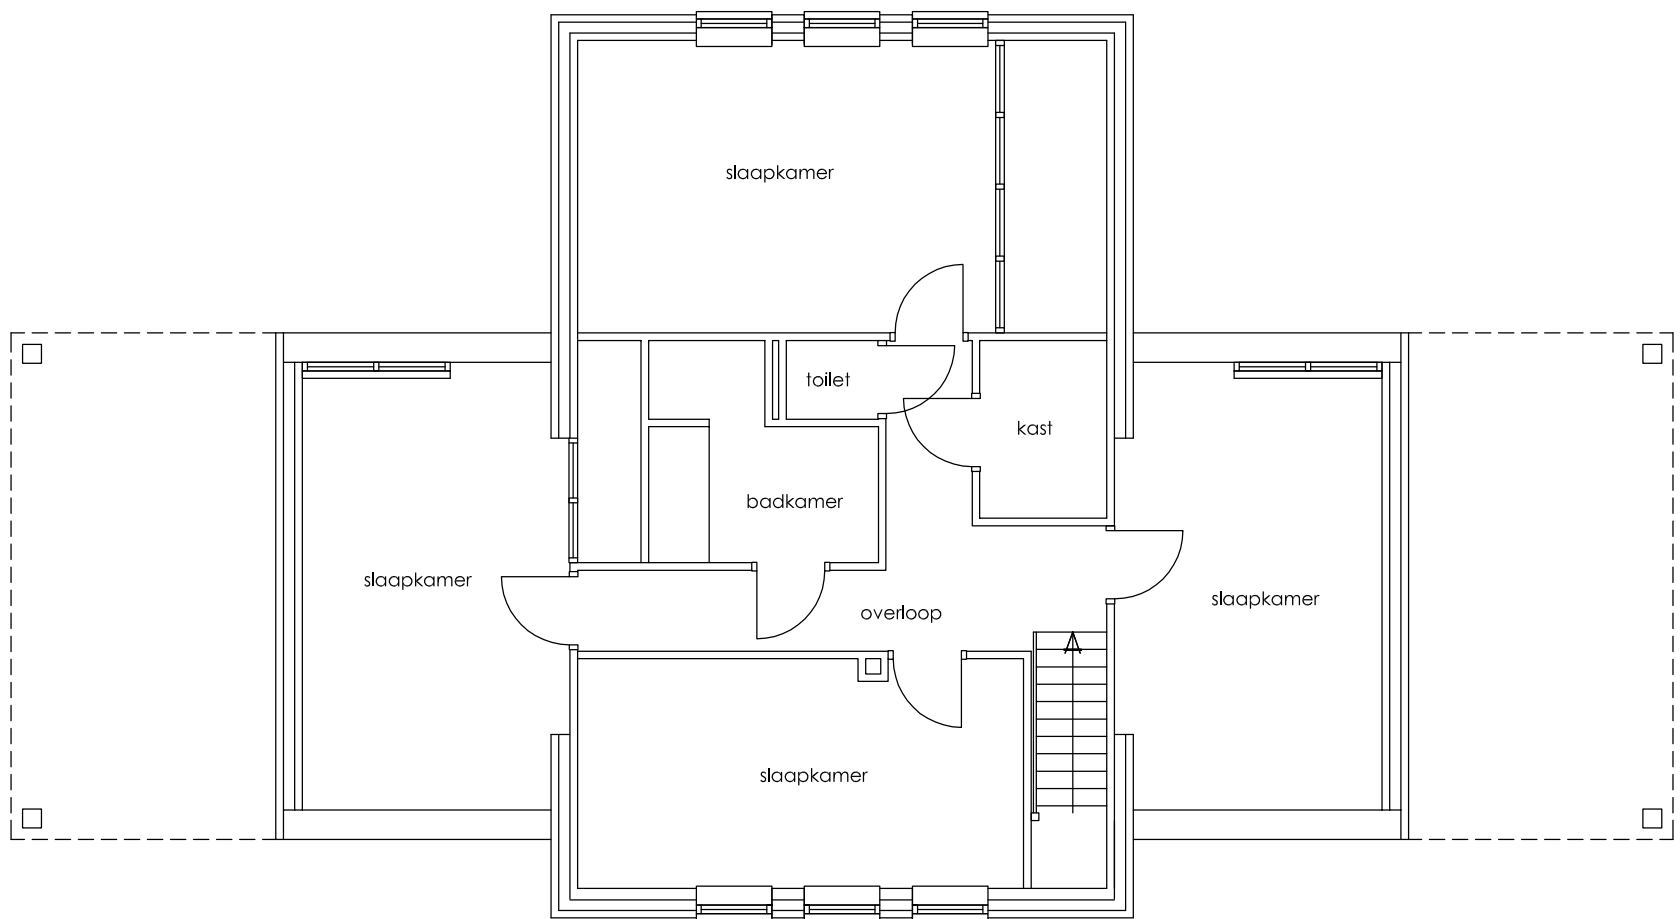

VERDIEPING

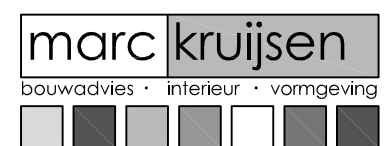

1.1 Bestaande plattegronden
 Verbouwen woonhuis
 fam. D. Scherpenzeel -
 J. Pijnenburg te Meterik
 datum: 05-04-2020, schaal 1:100
 wijz: