


BEGANE GROND

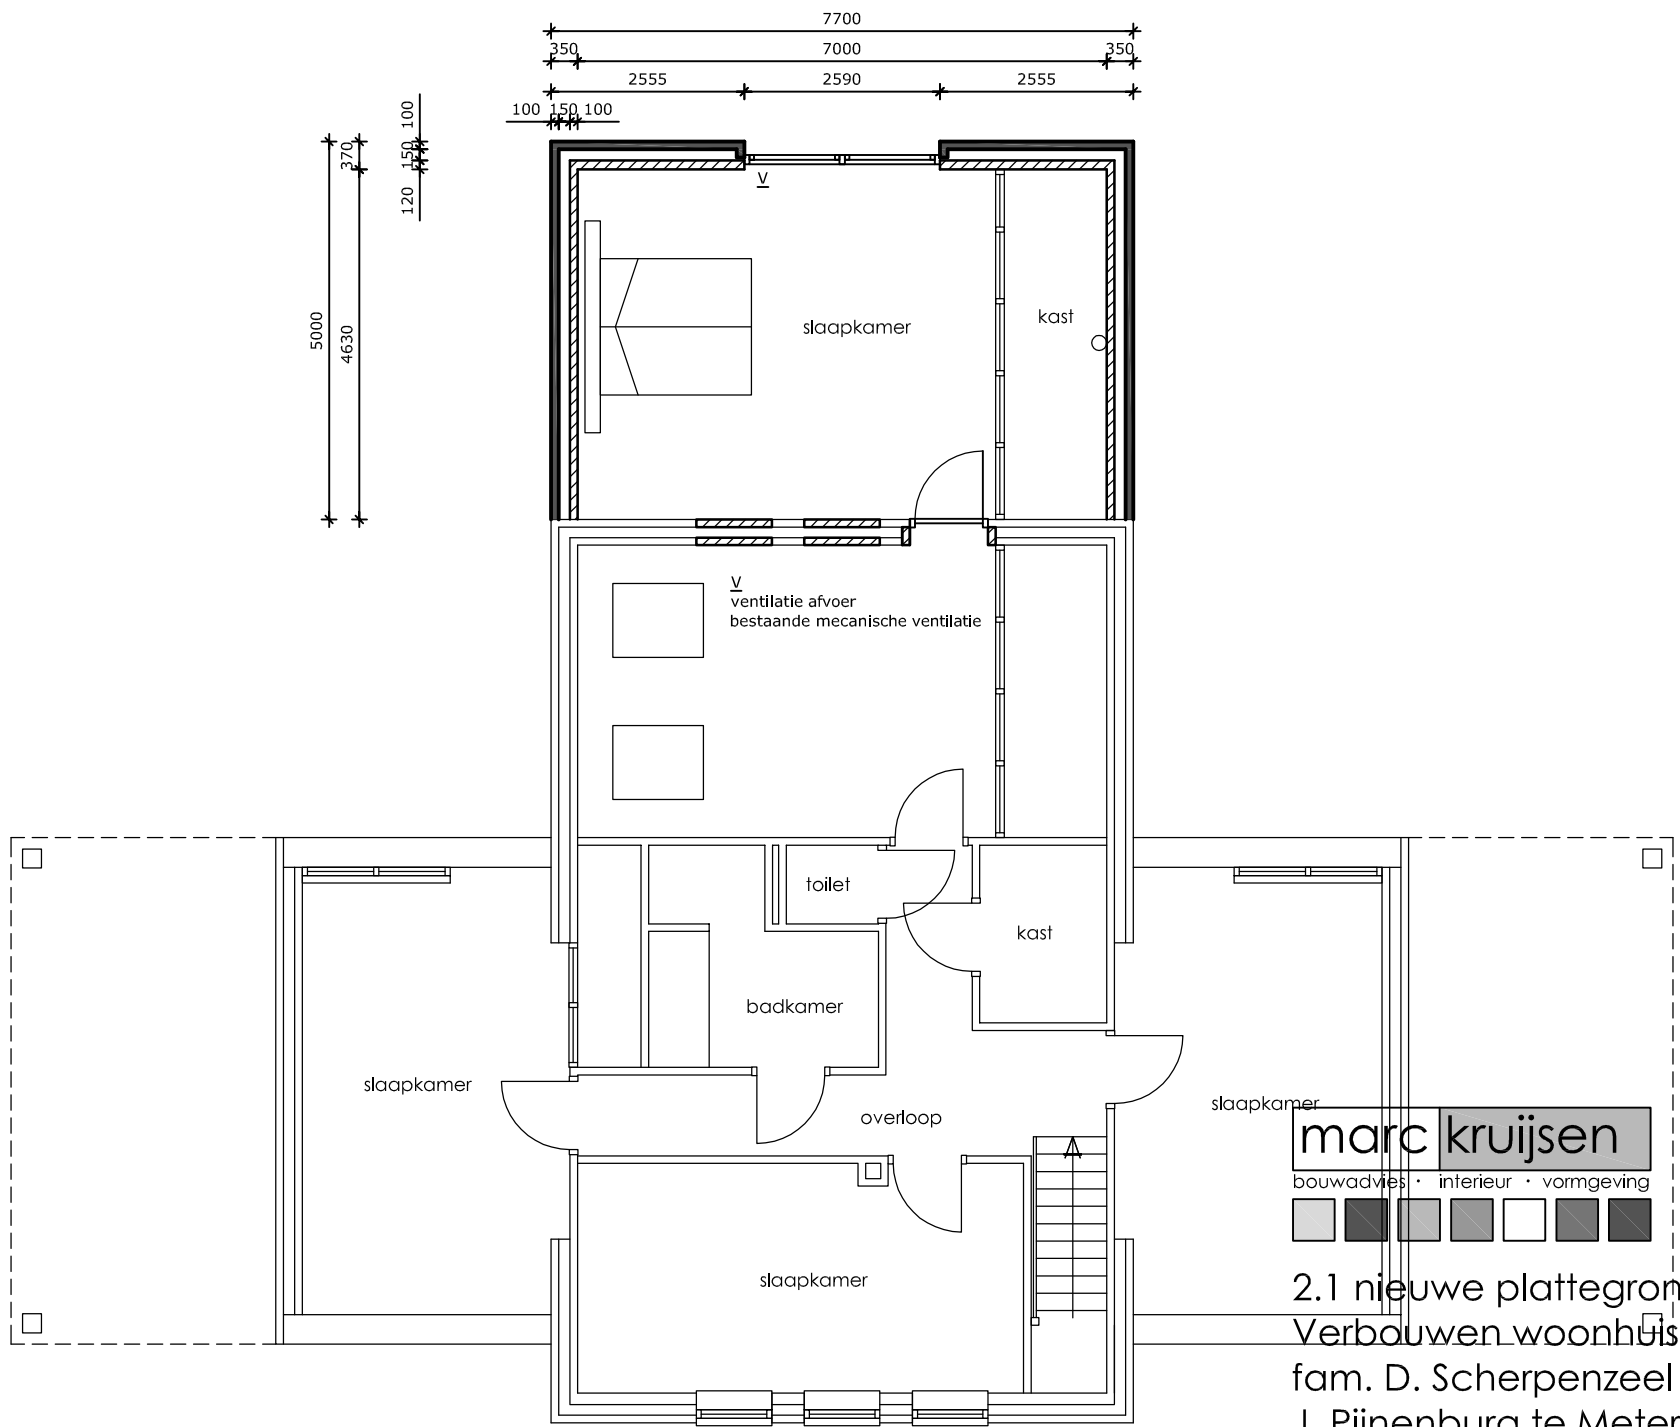

VERDIEPING

marc kruijsen
 bouwadvies · interieur · vormgeving

2.1 nieuwe plattegronden
 Verbouwen woonhuis
 fam. D. Scherpenzeel -
 J. Pijnenburg te Meterik
 datum: 05-04-2020, schaal 1:100
 wijz: