
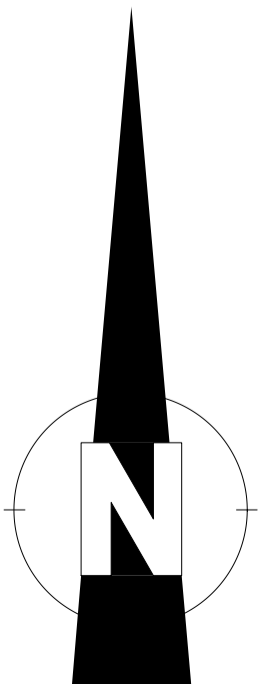


# Landschappelijk inpassingsplan

## Dorpelpeelweg 18, America

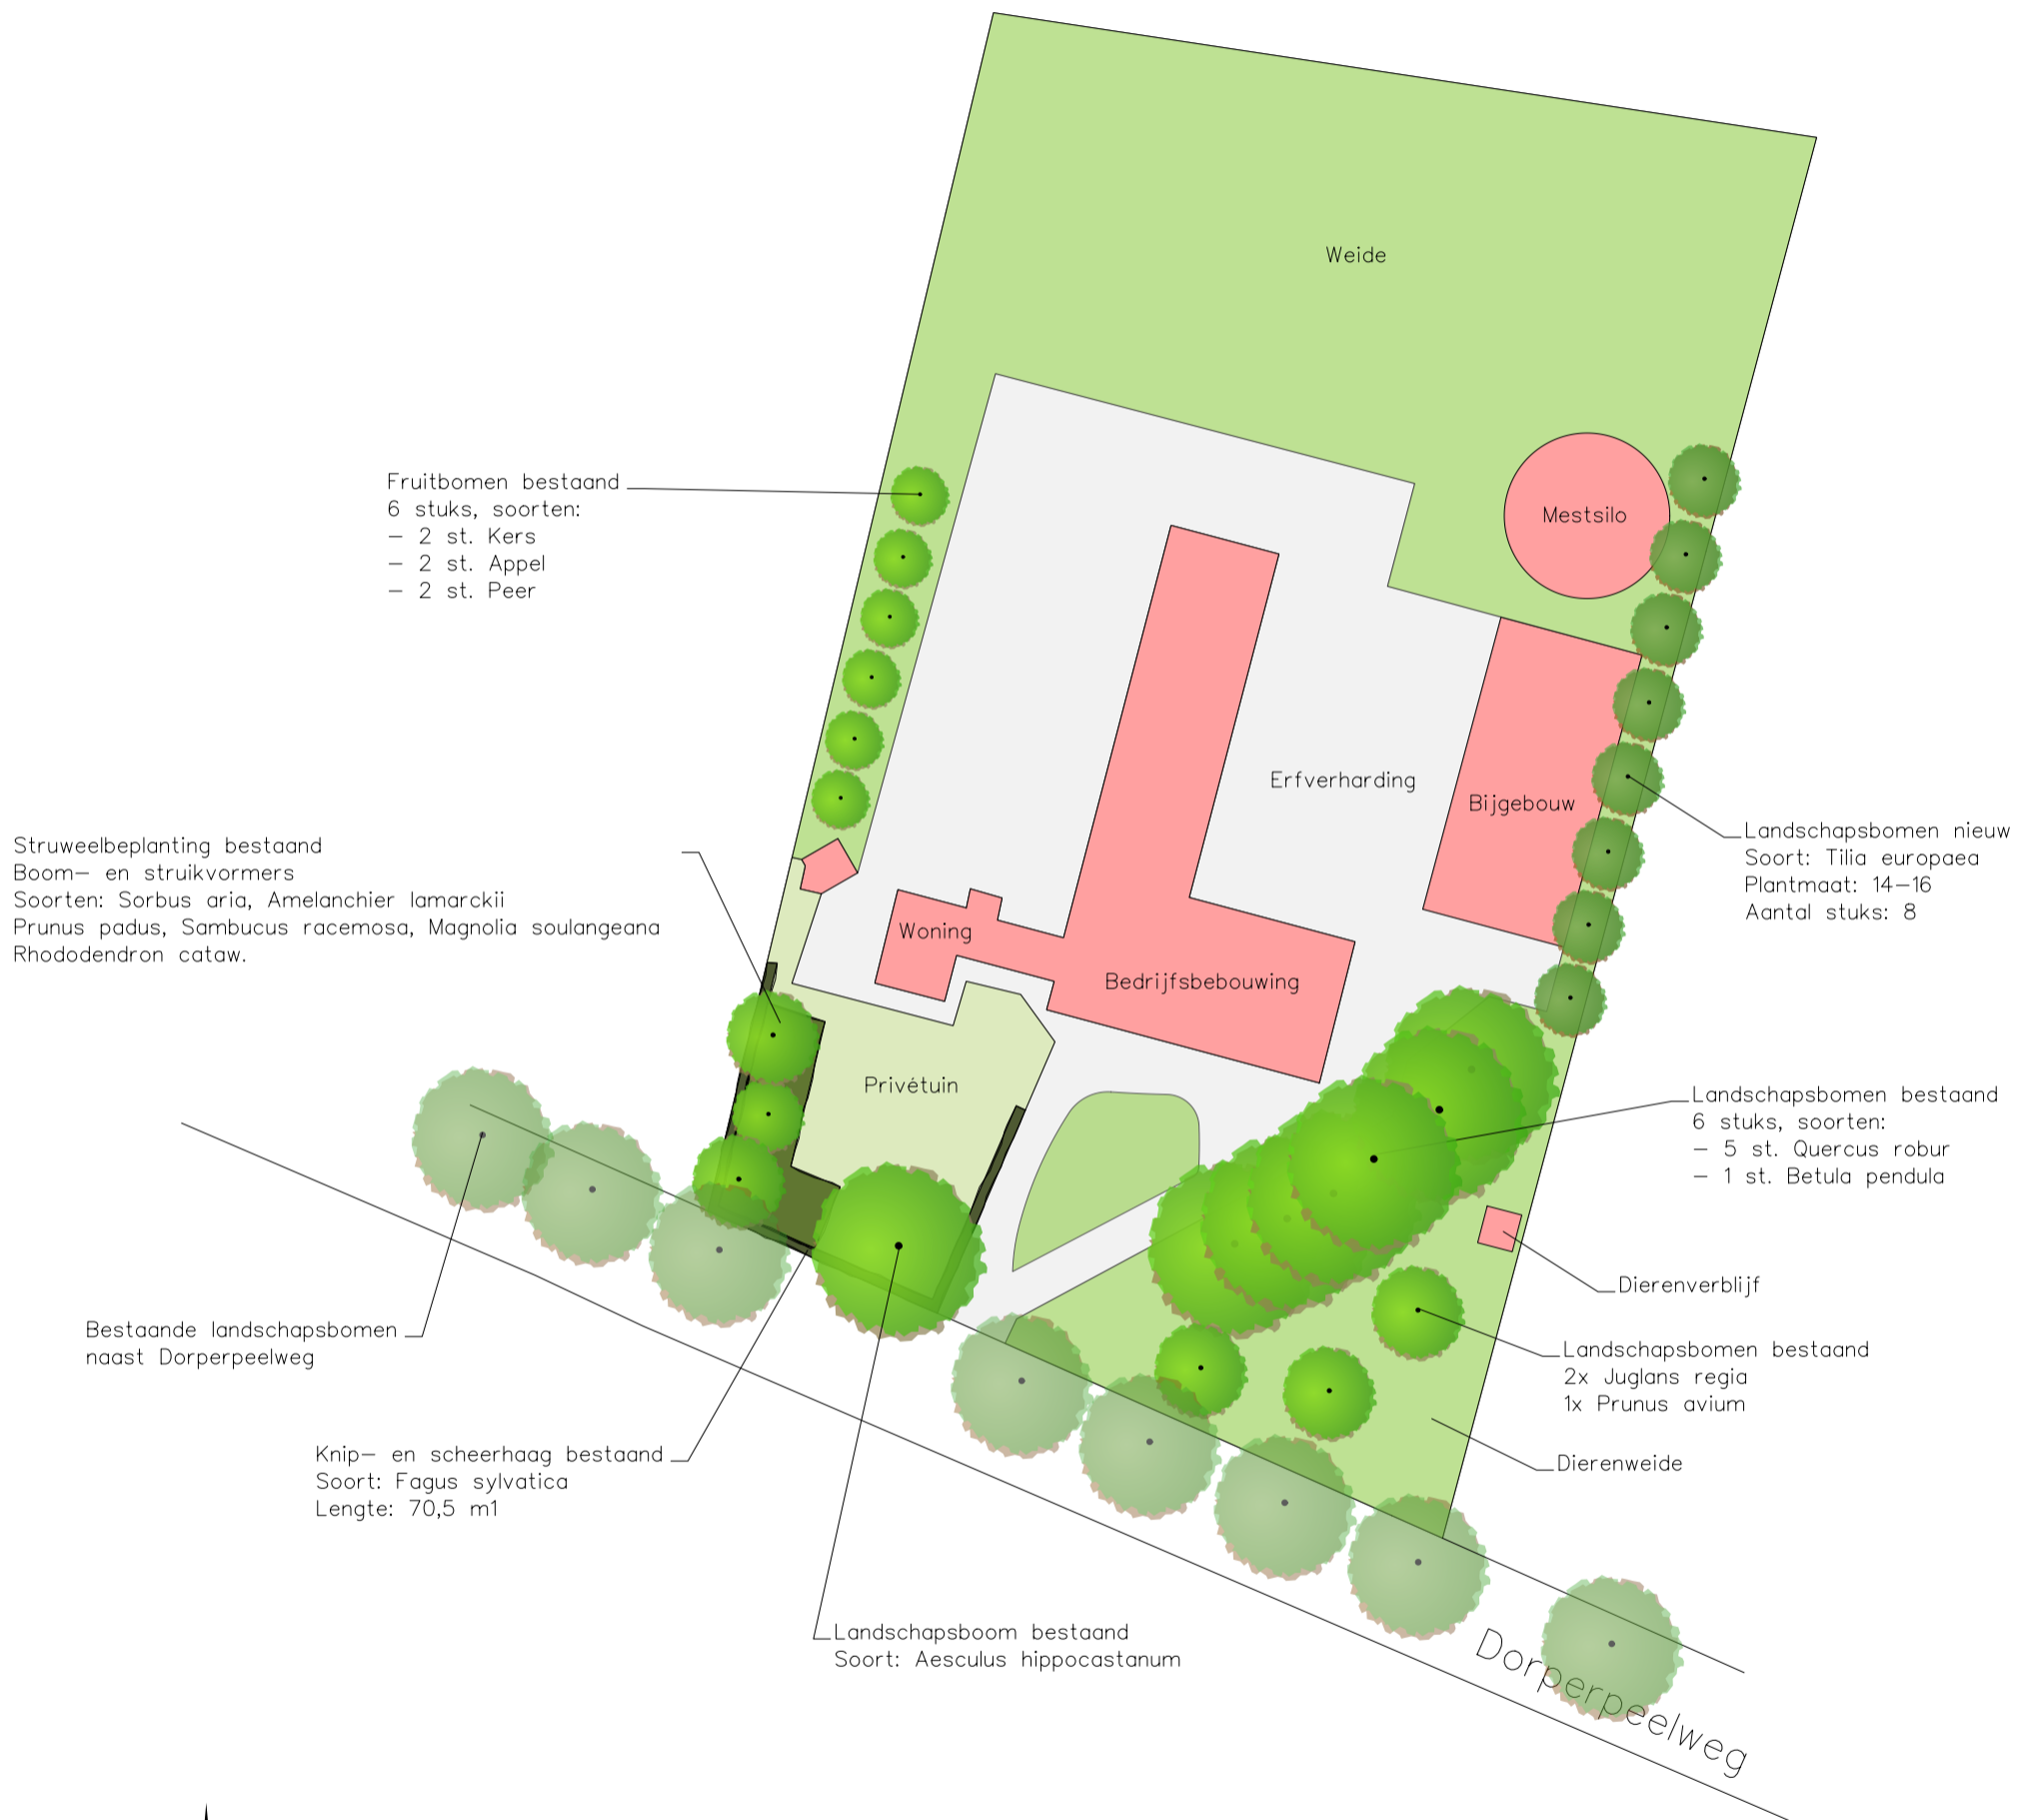

**BNL** advies  
Landschapsarchitectuur en ecologisch advies

omschrijving	- Landschappelijk inpassingsplan	datum	- 27-09-2021
	-	wijz.data	-
opdrachtgever	- Dhr. W. van Os	schaal	1:750 (A3-formaat)
adres	- Dorperpeelweg 18, America		