

# Overzicht parkeerplaatsen

Zwarte Plakweg 48A

provincie limburg




schaal 1: 2000

0 20 40 60m



1 Parkeervak = 2,5 m x 5 m

In totaal 80 parkeerplaatsen aanwezig

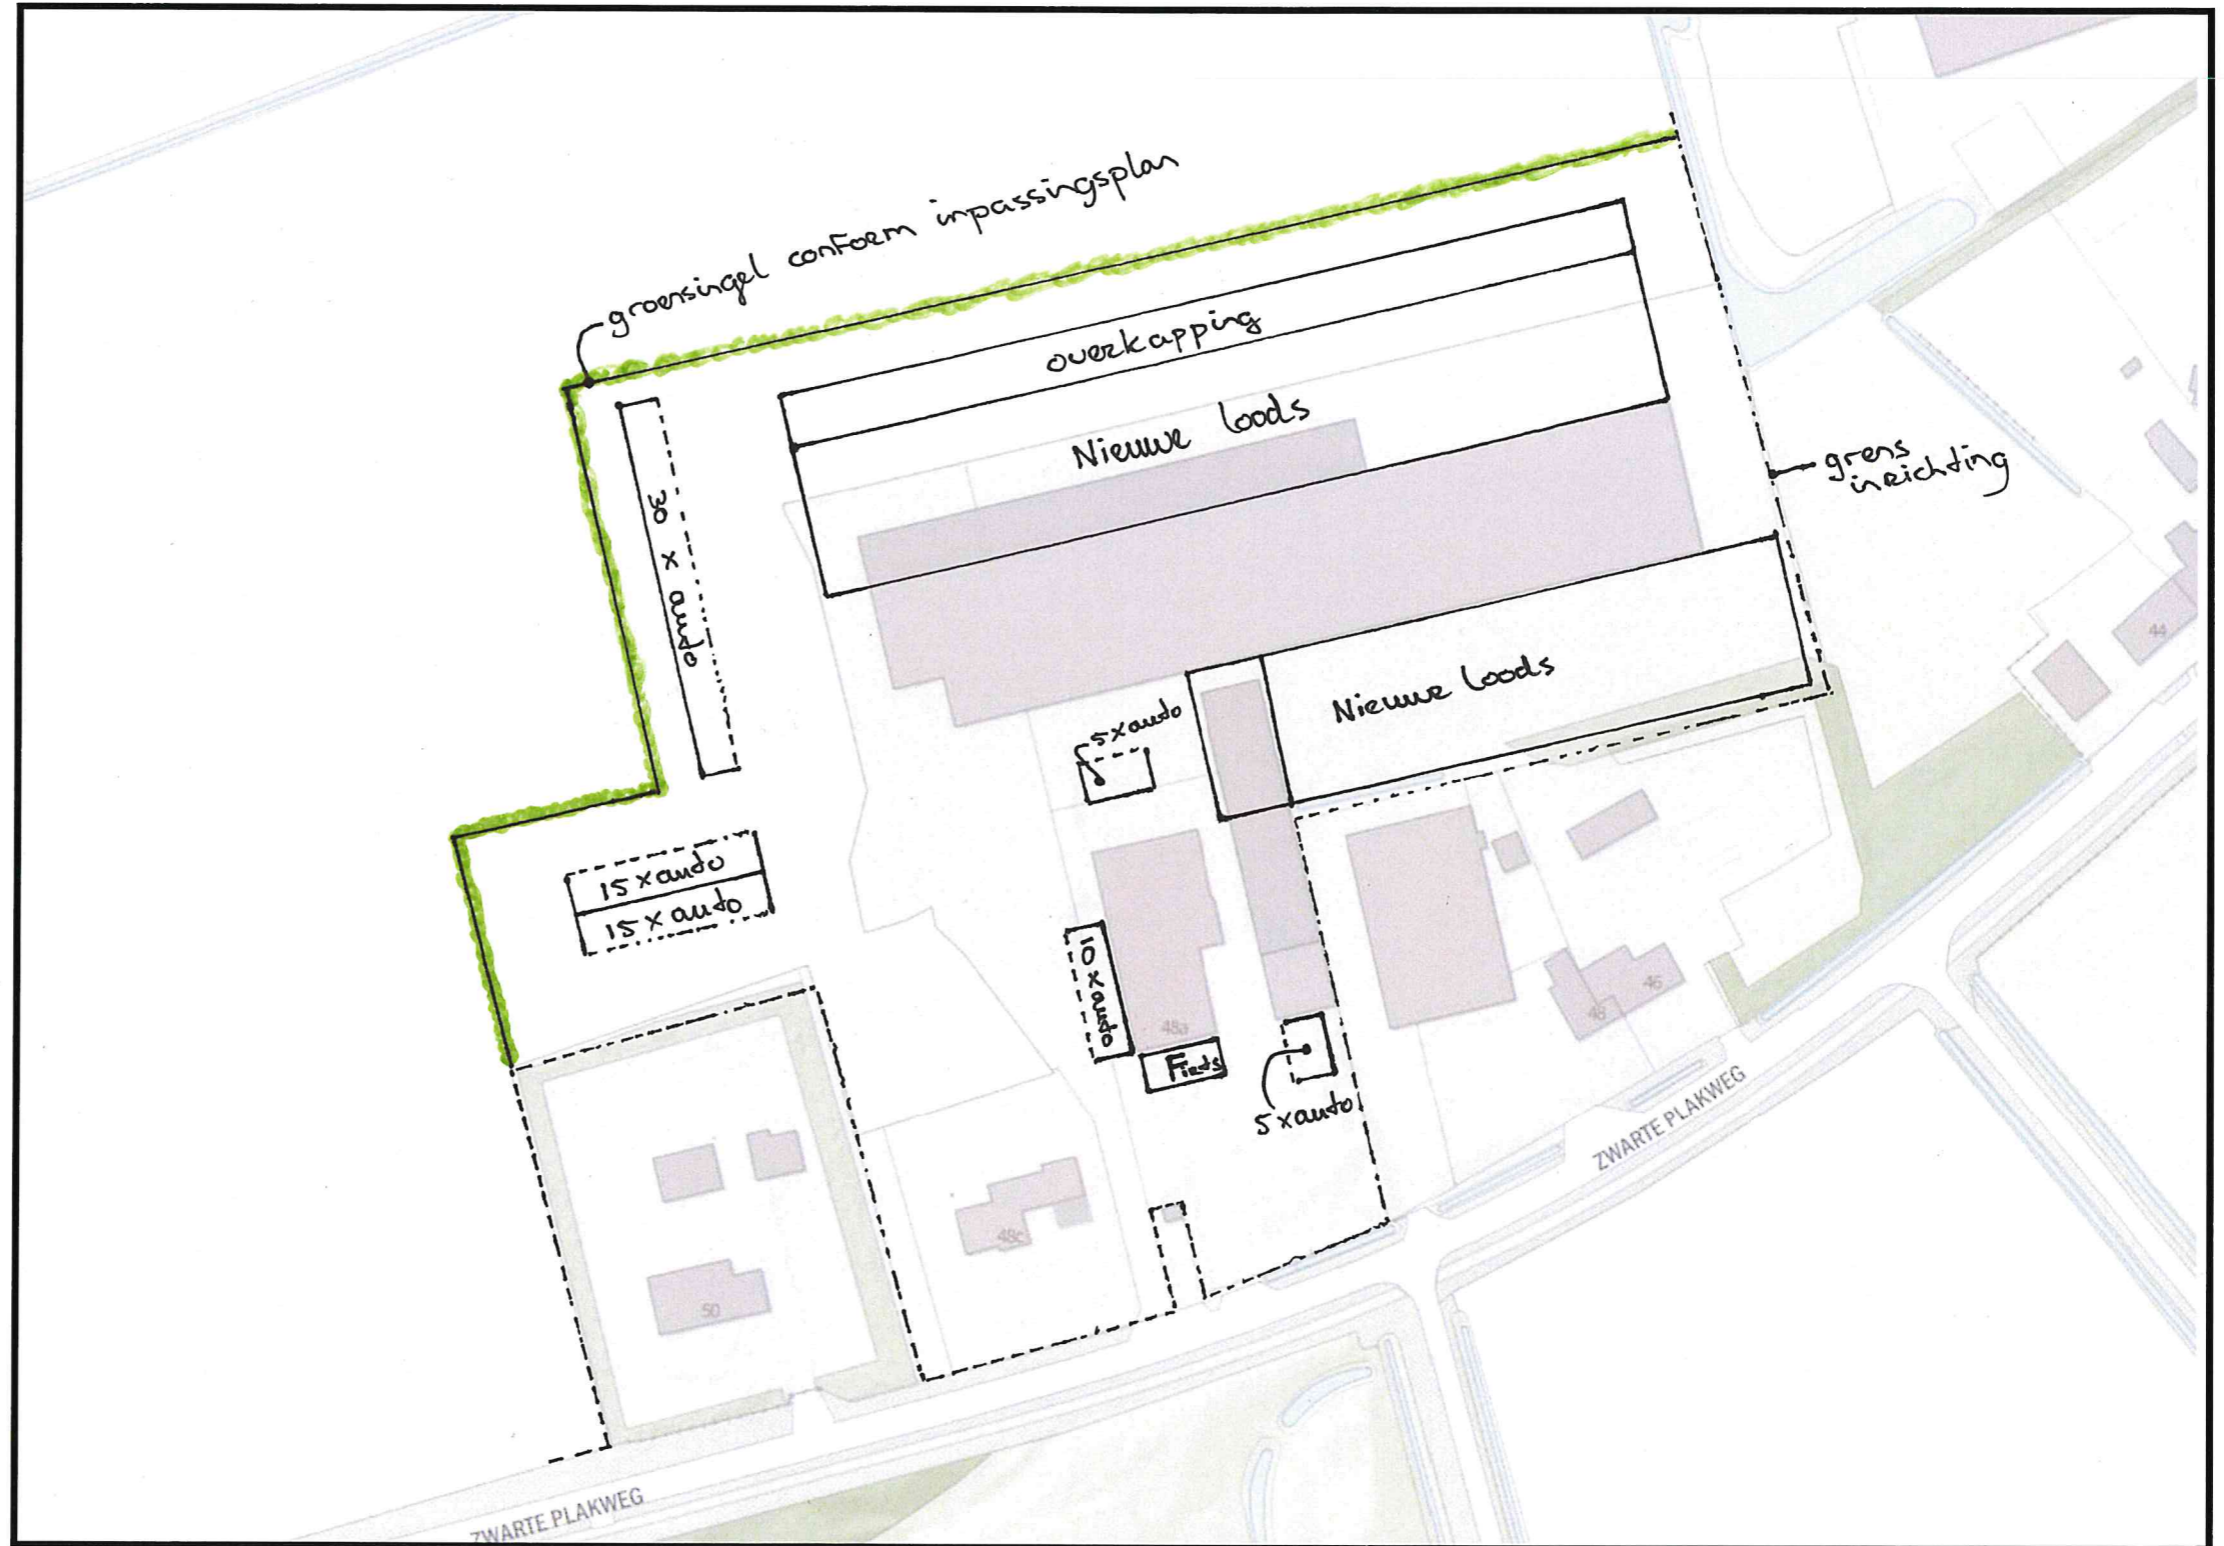

Datum: 17-02-2021 - Aan deze kaart kunnen geen rechten worden ontleend.