




StrandPaviljoen "Hoëg"

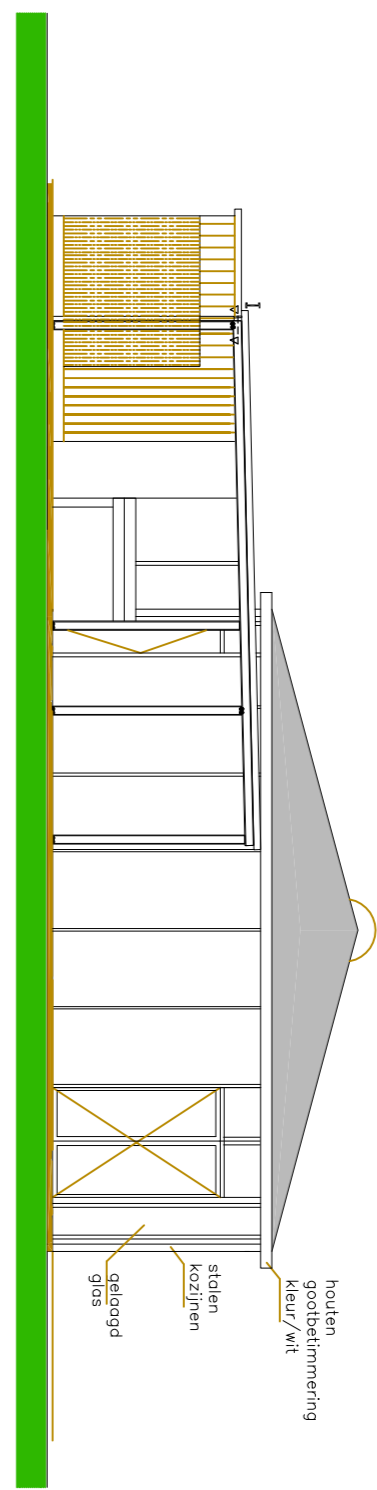



Oost-Gevel

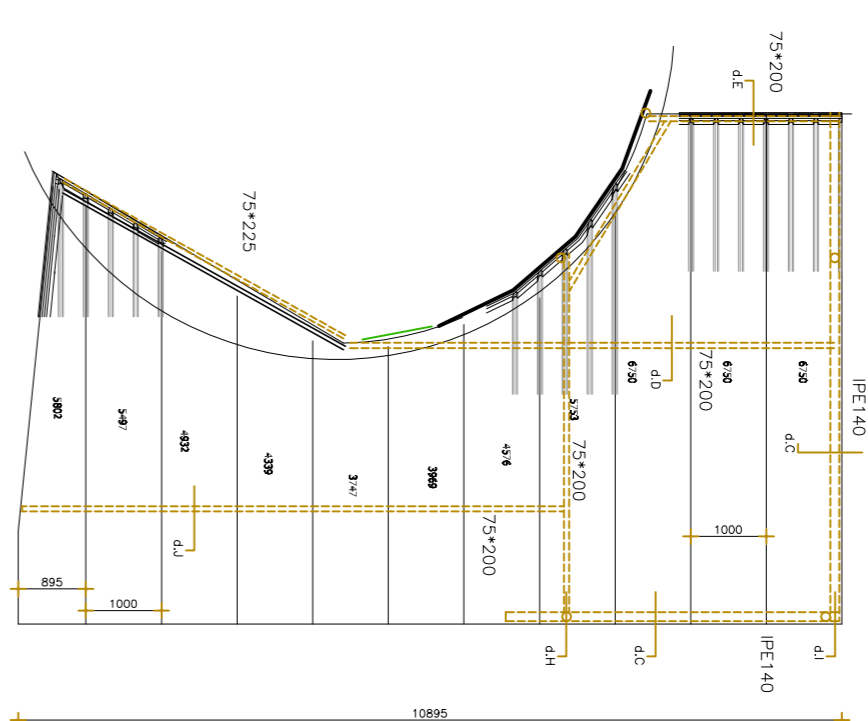


Noord-Gevel

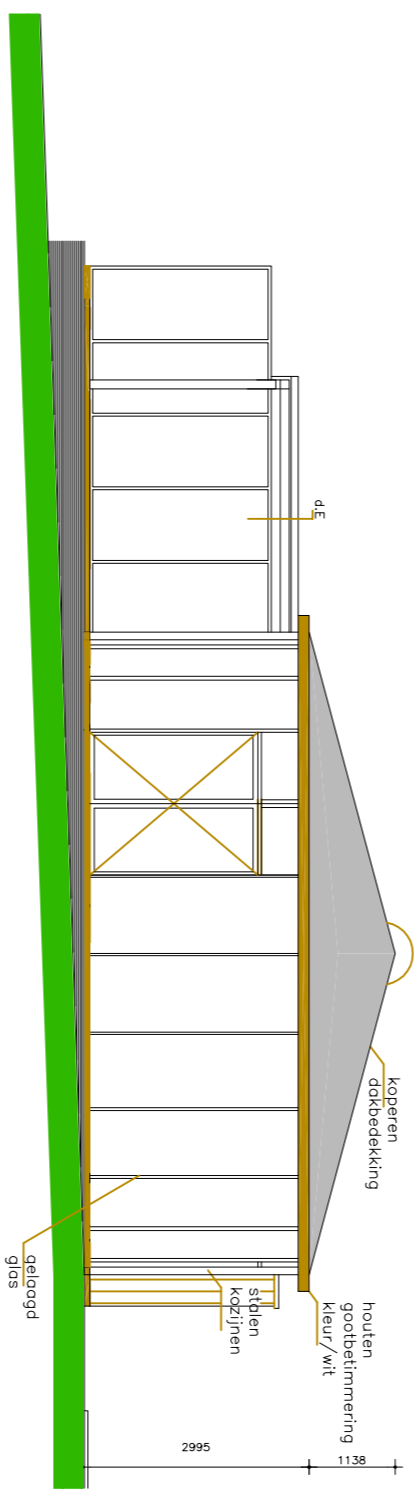

West-Gevel

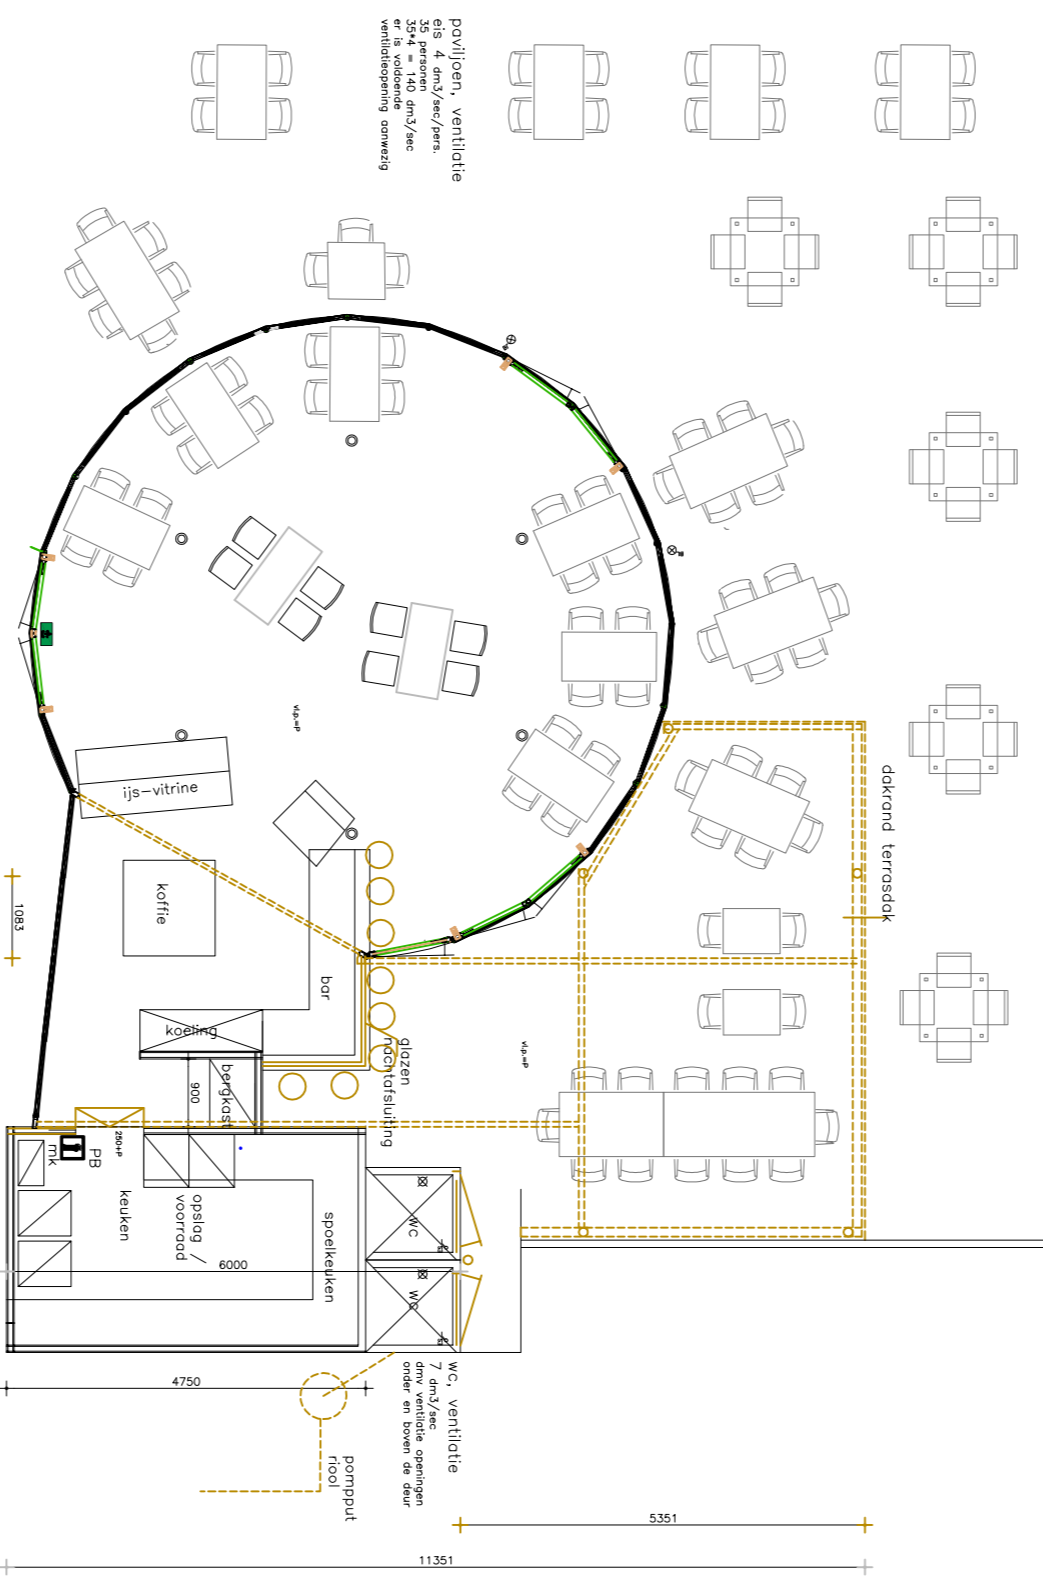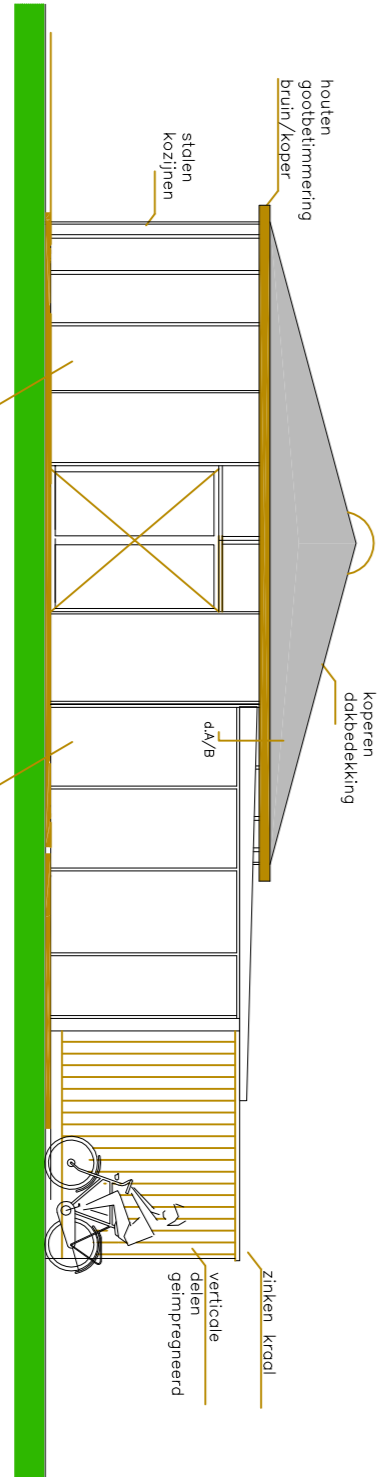

Zuid-Gevel

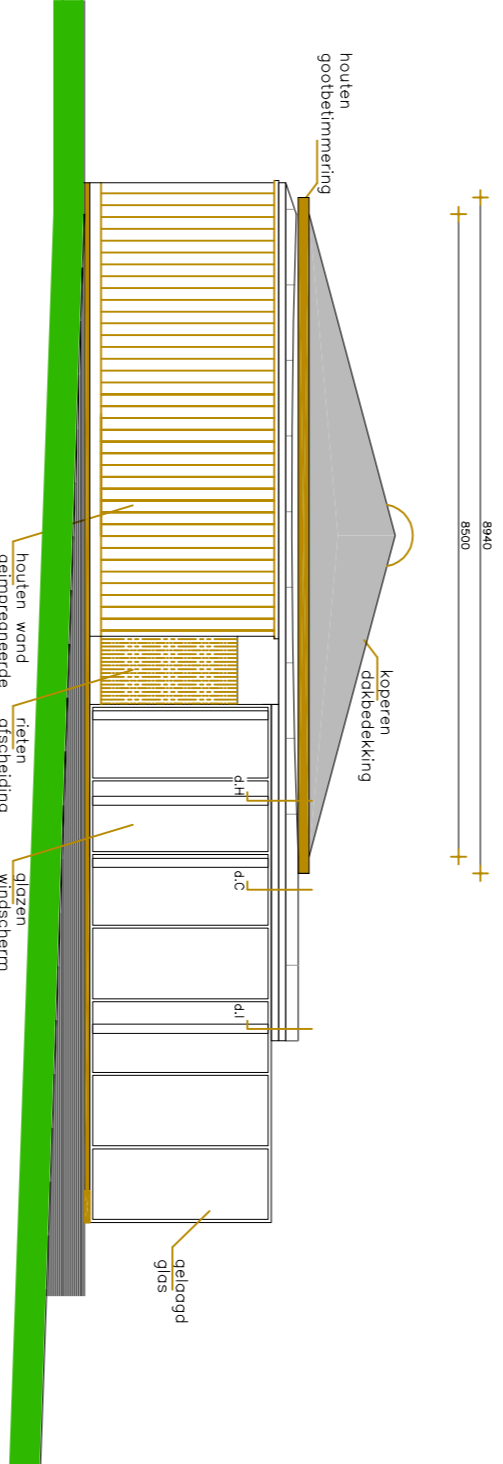

- Tekening nr.: **BOI**
- Projectnummer: **40.818**
- Project: **Strandpaviljoen "Hoëg" te Broekhuizen**
- Omschrijving: **Aangepast plan**
- Schaal: **1:100**
- Tekenaar: **Stef van Loo**
- Datum: **22-05-12**
- Versie: **5**
- Wijzigingsdatum: **12-01-14**

Bouwburo Van Loo



Lotumsseweg 2a
 5972AB Broekhuizen
 tel: 077 463.8080
 bouwburovanloo@gmail.com

All rights strictly reserved. Reproduction or reuse in any form without the permission of Bouwburo van Loo is prohibited. The drawings and documents are the property of Bouwburo van Loo. No liability is accepted for damage or loss of any kind resulting from the use of the drawings and documents. After ordering we also send a copy.