

Bijlage 1: Landschappelijke inpassing

Bijlage 1a: Landschappelijke inpassing_situatie 1



Verklaring

-  gazon
-  grondwal
-  sierplantsoen laag
-  bosplantsoen heesters
-  bosplantsoen heesters en bomen
-  bosplantsoen (bestaand) heesters en bomen
-  nieuwe boom
-  fruitboom

Loonbedrijf Kurstjens
 Landschappelijke inpassing, tijdelijk

project: VNO069
 tekening: 11-1193
 status: Definitief concept
 schaal: 1:1 000 (A3)
 24|02|2012



Bijlage 1b: Landschappelijke inpassing_eindbeeld



Nieuwe ontsluiting Agribusinesspark

Horsterweg

Inrit AGCO

Grens inrichting

Verklaring


- gazon
- grondwal
- sierplantsoen laag
- bosplantsoen heesters
- bosplantsoen heesters en bomen
- bosplantsoen (bestaand) heesters en bomen
- nieuwe boom
- fruitboom

Loonbedrijf Kurstjens
 Landschappelijke inpassing, eindbeeld

project: VNO069
 tekening: 11-1193
 status: Definitief concept
 schaal: 1:1 000 (A3)
 24|02|2012




Herten Pb 14 6040 AA Roermond T 088-3366333
 's-Hertogenbosch Pb 2309 6202 CH 's-Hertogenbosch info@kragten.nl

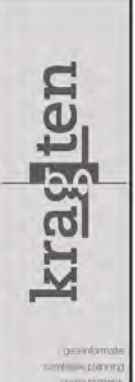

Bijlage 1c: Impressies landschap DCGV



Schetsontwerp Klaver 11
Sfeercollage Horsterweg

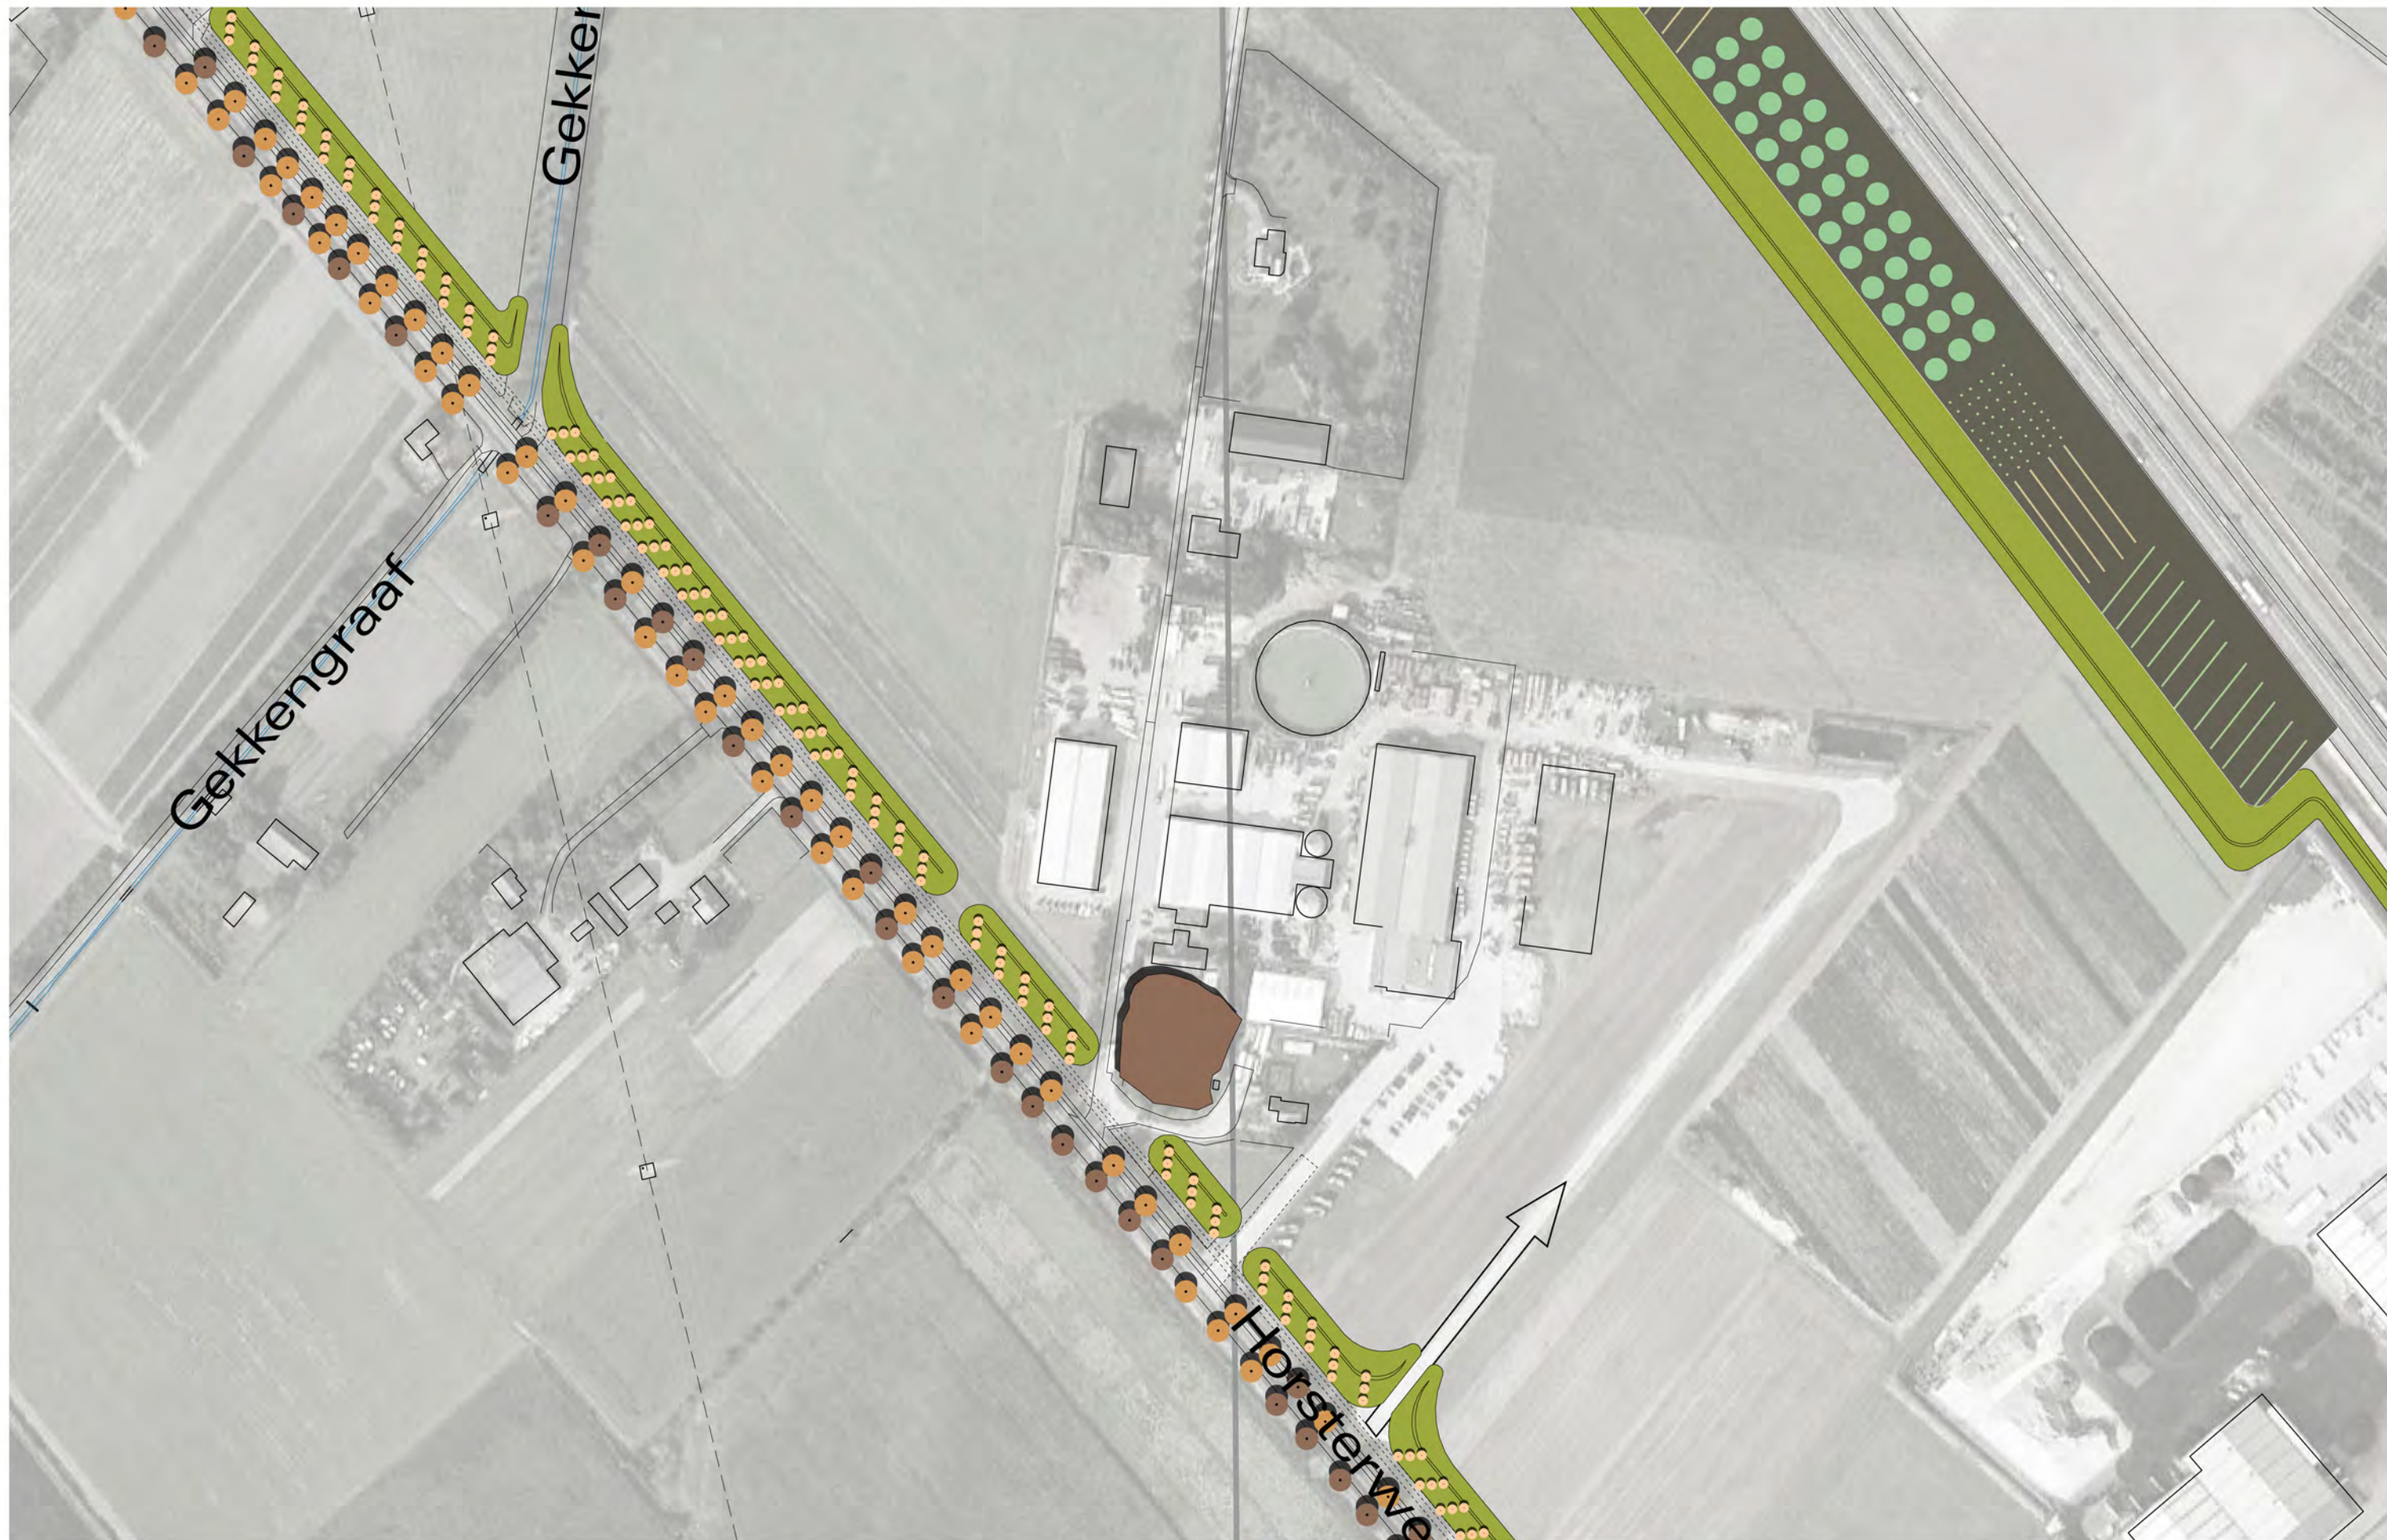

Schetsontwerp Klaver 11
Doorsnede Horsterweg