



Profiel A-A'

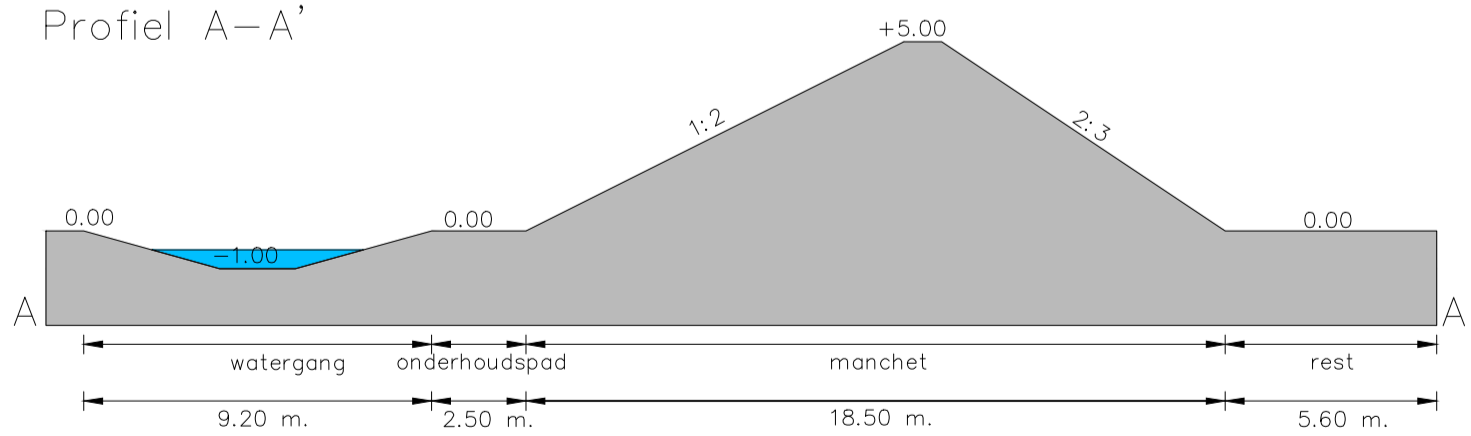

Profiel B-B'

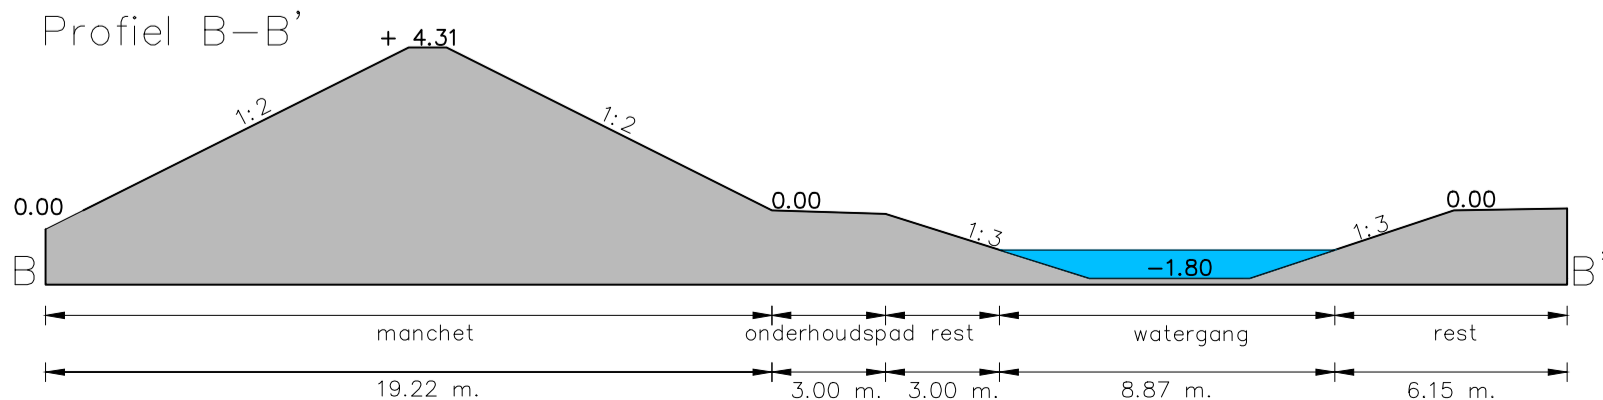

legenda

- indicatie ontsluiting
- te ontwikkelen terrein
- tankstation
- manchet
- watergang
- talud
- ligging profiel
- kadastrale percelen



Innovatoren 9A, St. Jansweg 15 5902 RC Venlo	
t 077-8503456 www.dcgvy.nl email info@dcgv.nl	
project	DC Berkel
project no	09315
onderdeel	Uiteindelijke situatie Klaver 8
datum	02.04.2015
wijziging	-
schaal	1:2.000 - 1:200
formaat	A2
tekening no	1
tekenaar	MW

deze cad tekening is eigendom van development company greenport Venlo, en mag zonder onze schriftelijke toestemming niet gereproduceerd, gekopieerd of anderszins gebruikt worden © 2011