


Bijlage 7: Overzicht parkeerplaatsen Hogenbos 10, 14, Meerlo

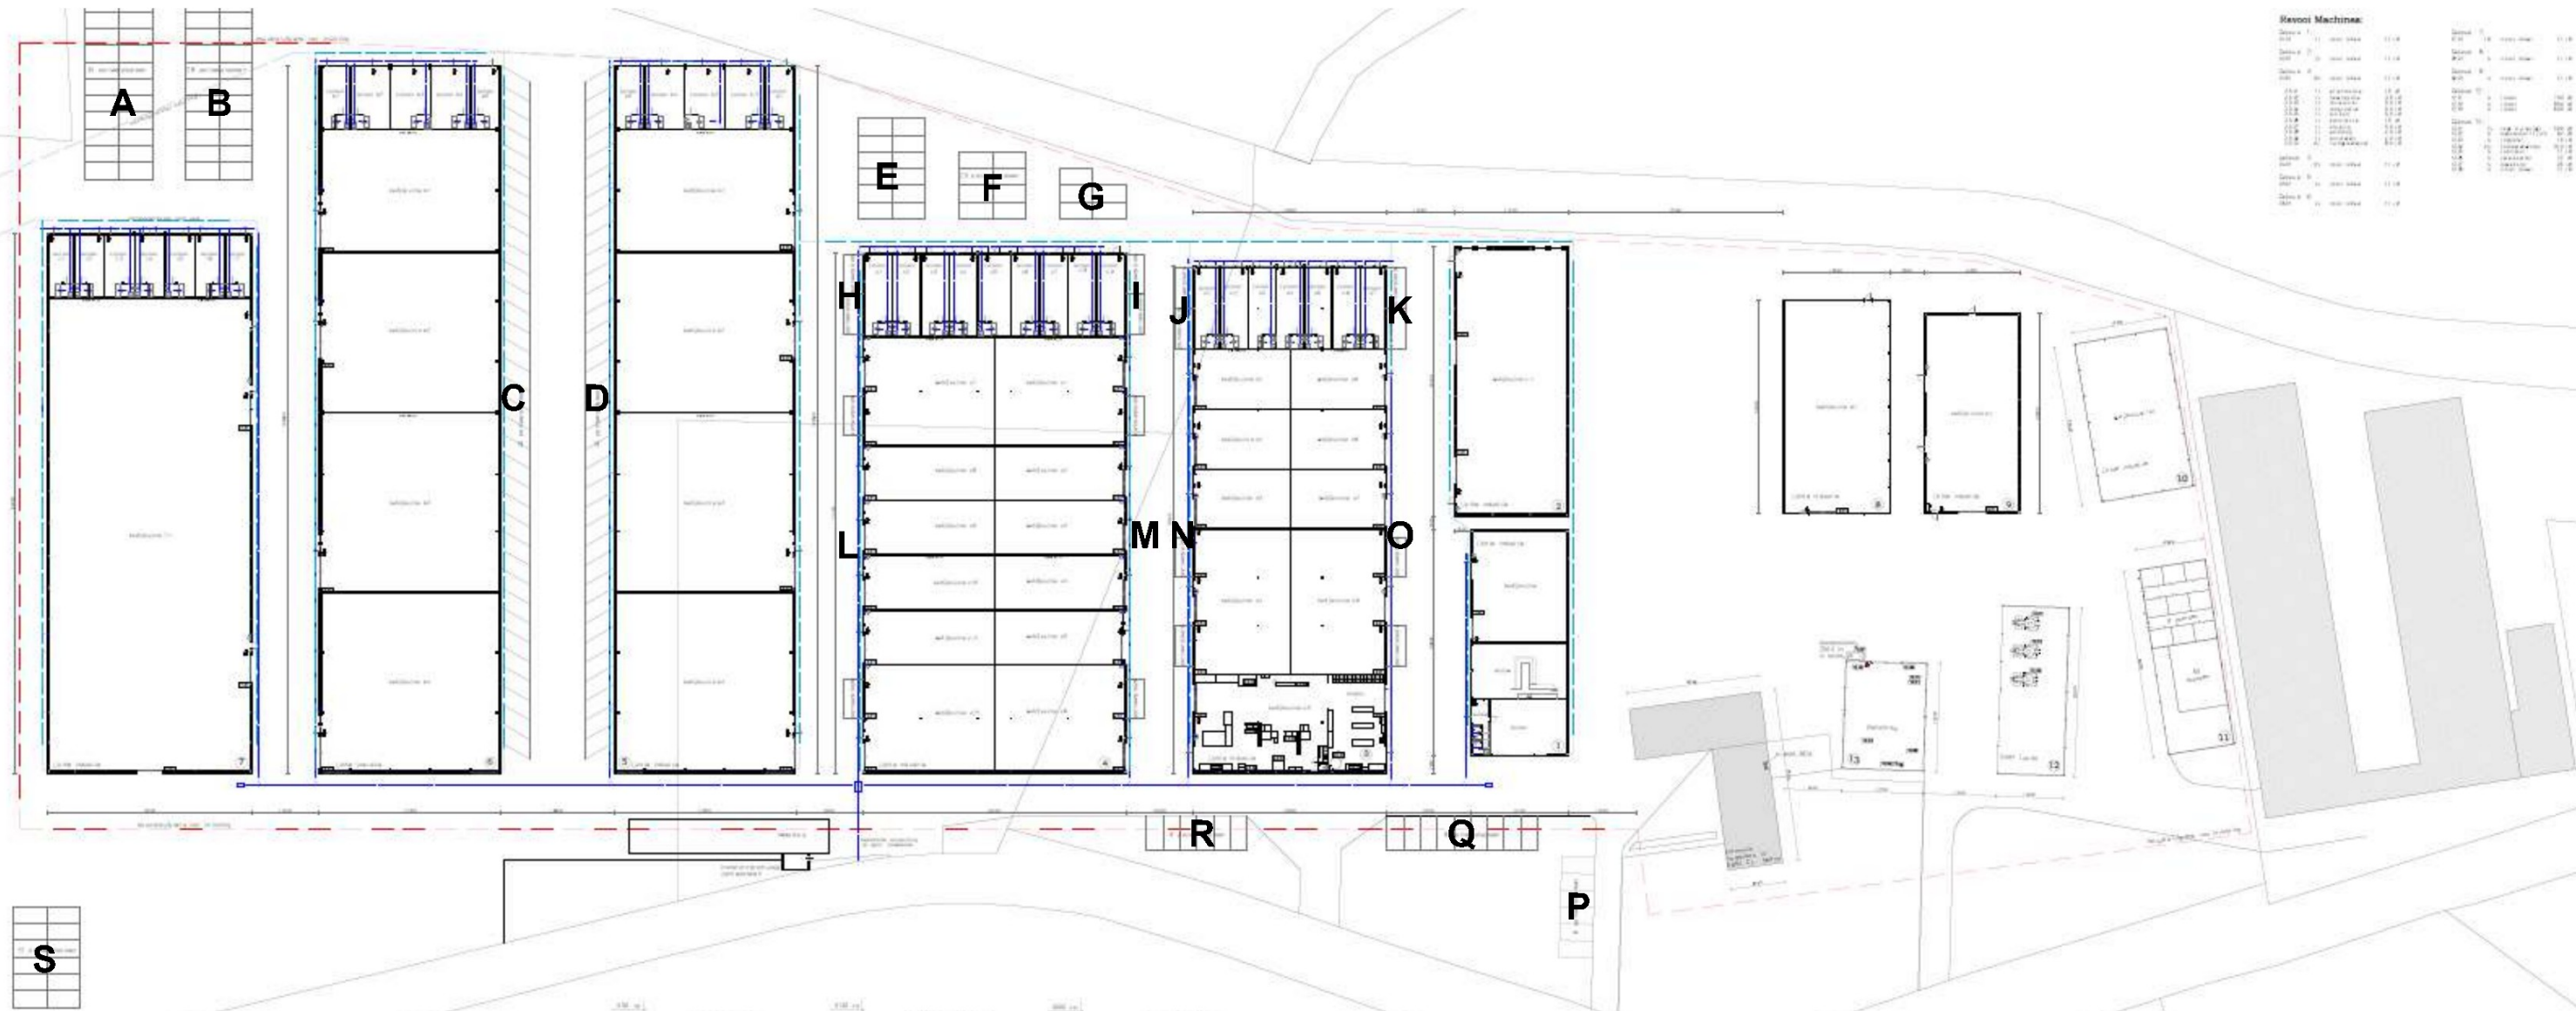

Aantallen en afmetingen parkeerplaatsen

- | | | |
|-------------------------------------|-----------------------------------|------------------------------------|
| A. 30 x Dwarsparkeren 2,5m x 5,00m | H. 2 x Langsparkeren 2,5m x 6,00m | O. 2 x Langsparkeren 2,5m x 6,00m |
| B. 28 x Dwarsparkeren 2,5m x 5,00m | I. 2 x Langsparkeren 2,5m x 6,00m | P. 6 x Dwarsparkeren 2,5m x 5,00m |
| C. 40 x Schuinparkeren 2,5m x 5,00m | J. 2 x Langsparkeren 2,5m x 6,00m | Q. 9 x Dwarsparkeren 2,5m x 5,00m |
| D. 40 x Schuinparkeren 2,5m x 5,00m | K. 2 x Langsparkeren 2,5m x 6,00m | R. 6 x Dwarsparkeren 2,5m x 5,00m |
| E. 12 x Dwarsparkeren 2,5m x 5,00m | L. 2 x Langsparkeren 2,5m x 6,00m | S. 12 x Dwarsparkeren 2,5m x 5,00m |
| F. 8 x Dwarsparkeren 2,5m x 5,00m | M. 2 x Langsparkeren 2,5m x 6,00m | |
| G. 5 x Dwarsparkeren 2,5m x 5,00m | N. 2 x Langsparkeren 2,5m x 6,00m | |

Totaal aantal parkeerplaatsen: 212