
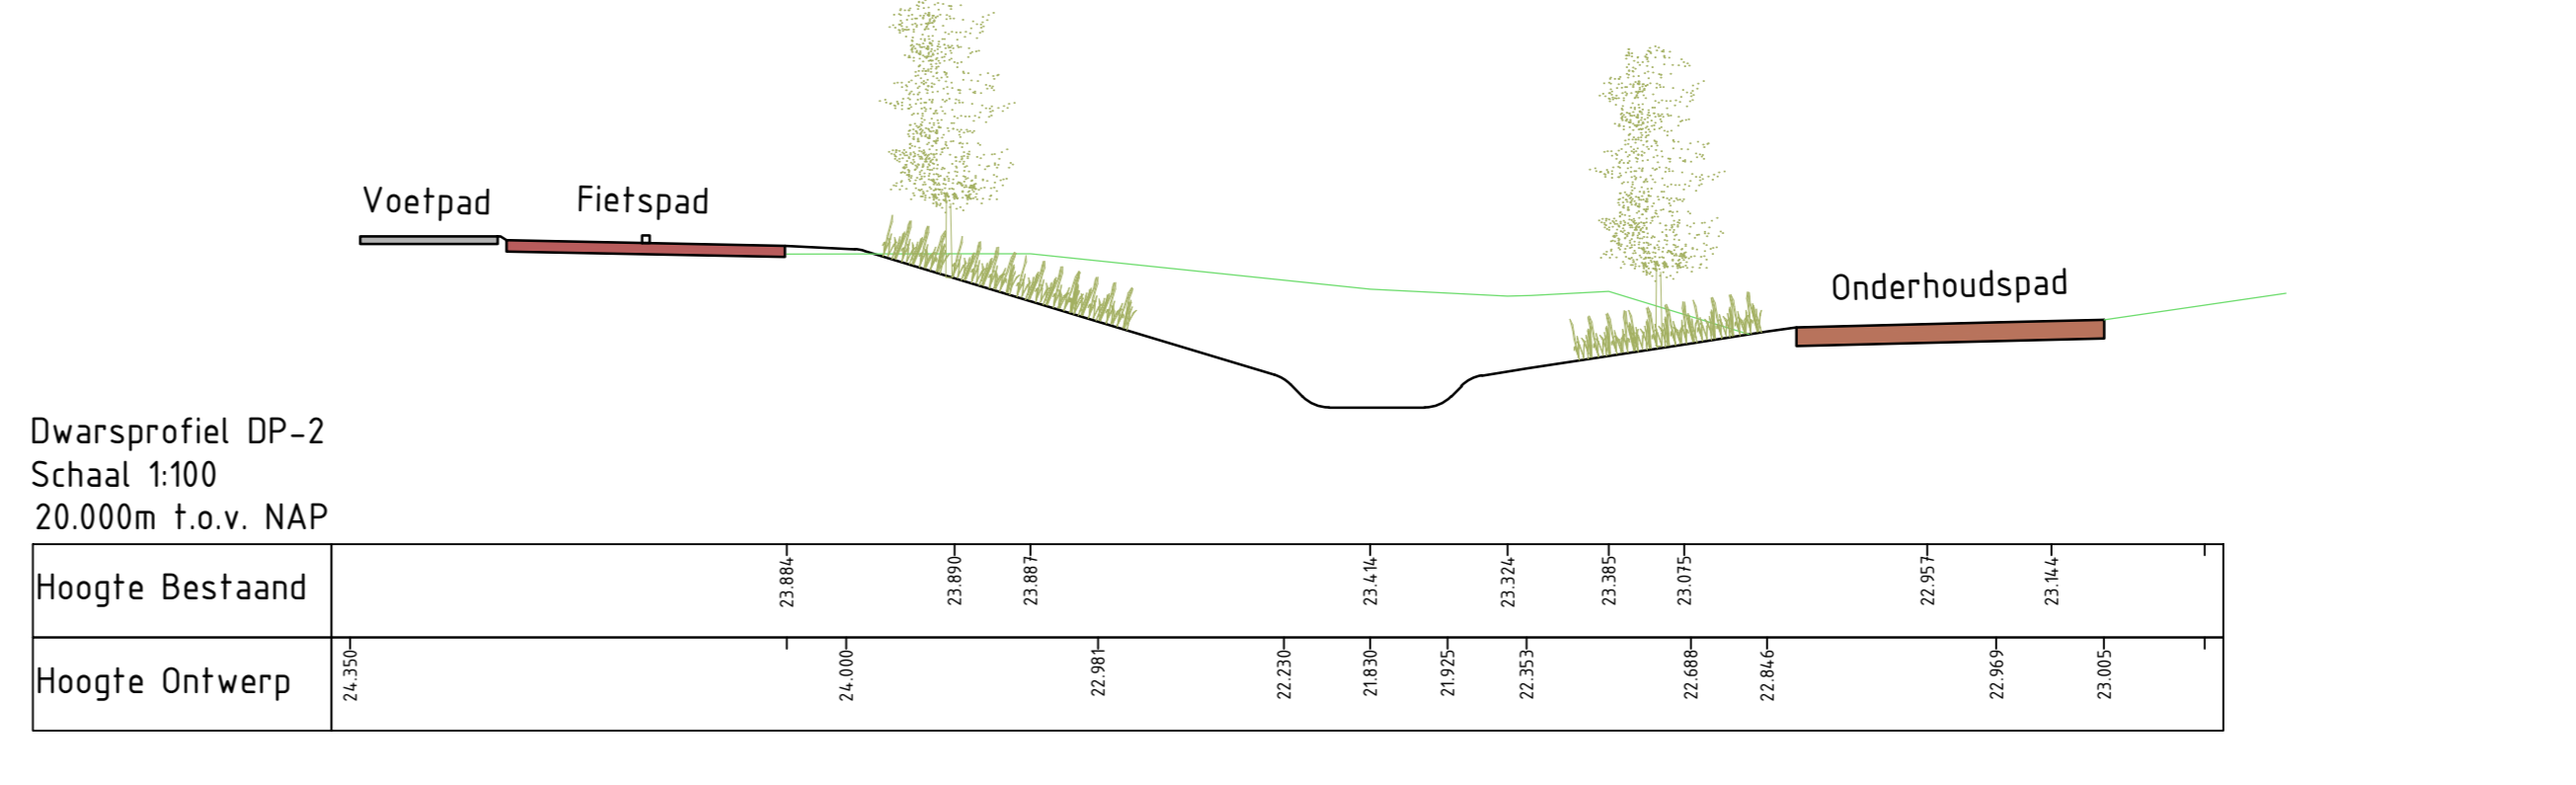
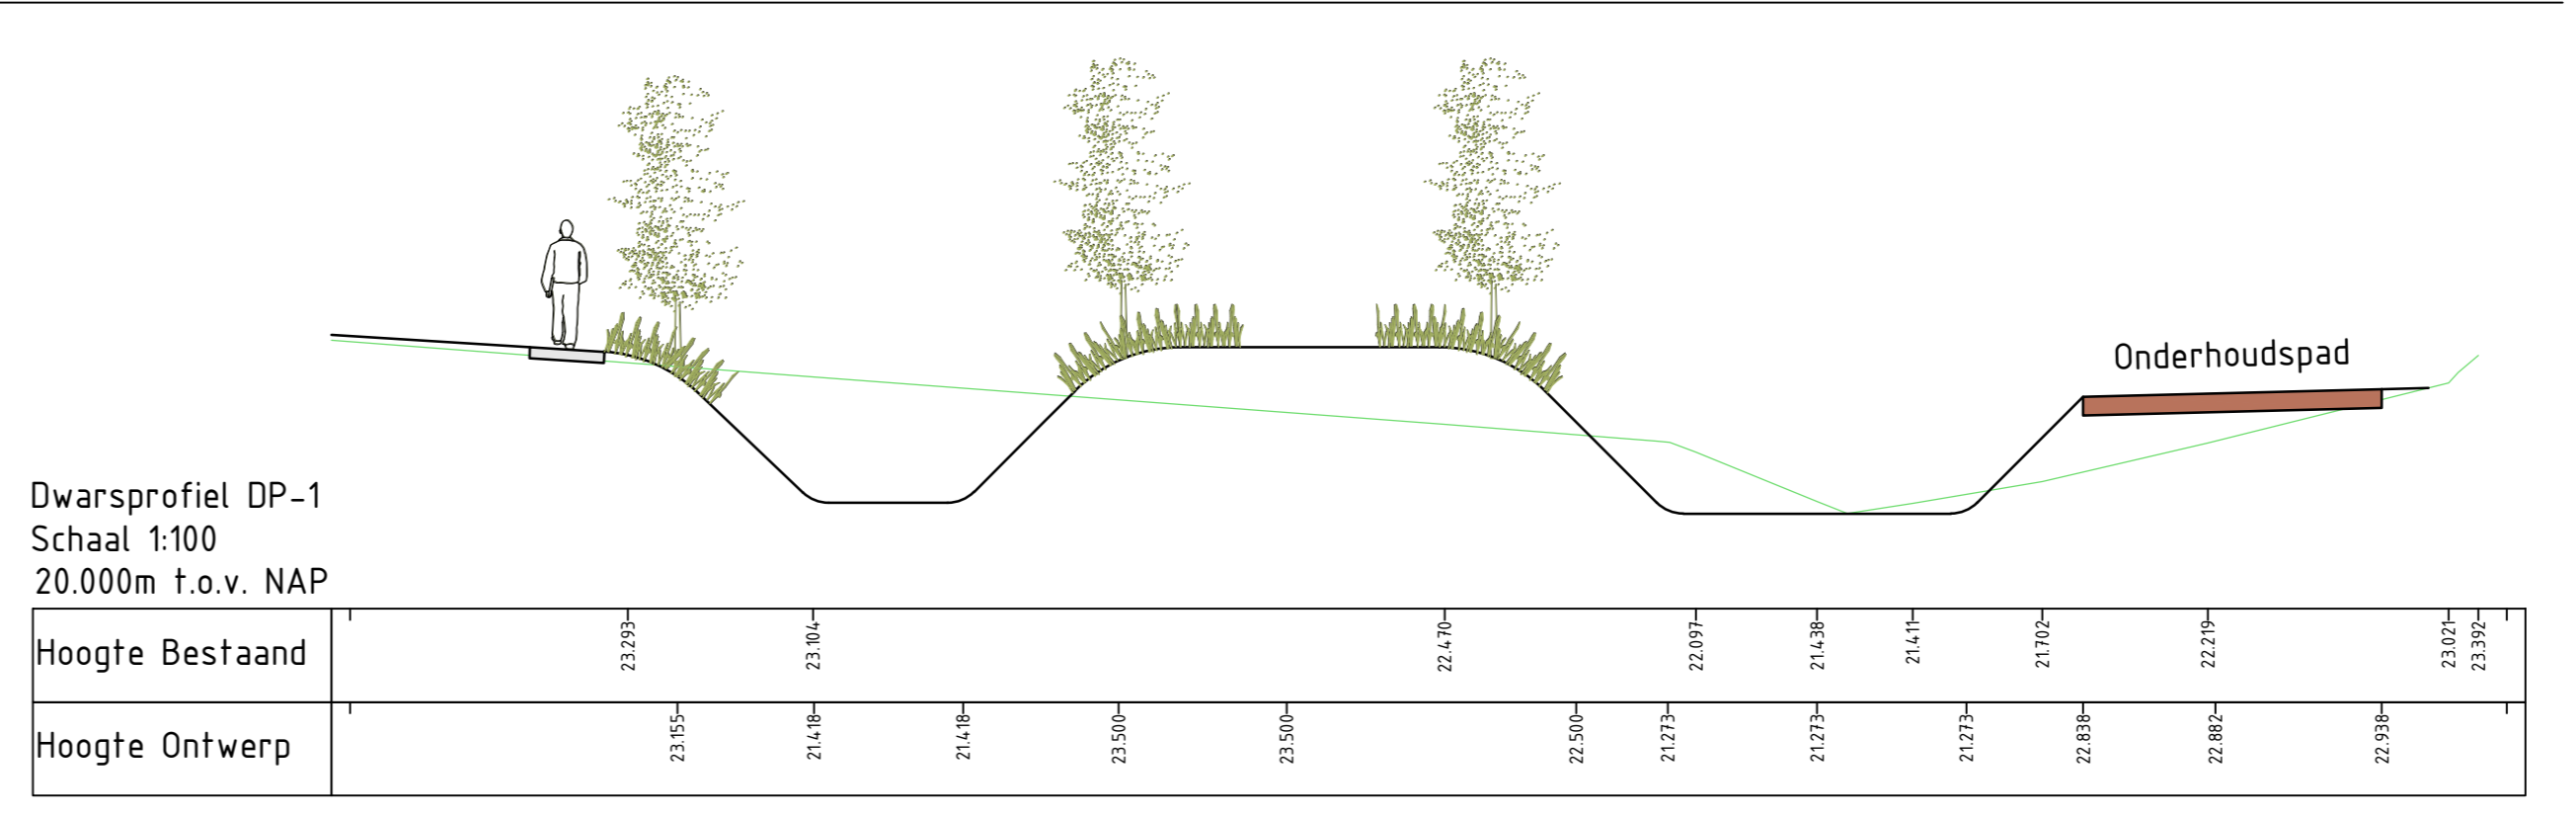


LEGENDA

ALGEMEEN		GROEN	
	KADASTRALE GRENS		AAN TE BRENGEN BERM/GROENSTROOK
	BESTAANDE SITUATIE		TE PLANTEN BOOM LOCATIE INDICATIE
	VERKANTINGSYMBOL		AAN TE BRENGEN ONDERHOUDSPAD
VERHARDING			NIEUWE BEEKLOOP
	AAN TE BRENGEN VERHARDING RIJBAAN ASPHALTVERHARDING	KABELS EN LEIDINGEN KLIK-HELDING D.D. 19-12-2023	
	AAN TE BRENGEN VERHARDING RIJBAAN BETONSTRAATSTENEN, KLEUR GRIJS		BESTAANDE DATAKABEL ZIGO
	AAN TE BRENGEN VERHARDING RIJBAAN BETONSTRAATSTENEN, KLEUR ROOD		BESTAANDE DATAKABEL HOGEDRUK
	AAN TE BRENGEN VERHARDING PARKERPLAATS BETONSTRAATSTENEN, KLEUR ANTRACIET		BESTAANDE ELEKTRICITEITSKABEL LAAGSPANNING
	AAN TE BRENGEN VERHARDING FIETSPAD KLEUR ROOD		BESTAANDE ELEKTRICITEITSKABEL MIDDELSPANNING
	AAN TE BRENGEN VERHARDING TROTTOIR BETONSTEELEN, KLEUR GRIJS		BESTAANDE GASLEIDING LAAG DRUK
	AAN TE BRENGEN GRASBETONTEGELS		BESTAANDE GASLEIDING HOGE DRUK
INRICHTINGSELEMENTEN			BESTAANDE WATERLEIDING LAAG DRUK
	LOCATIE TERREIN KAST ZIGO		
	BESTAANDE LICHTMAST		
	NIEUWE LICHTMAST		

Maten in meters, tenzij anders vermeld
 Materiaalnamen in mm, tenzij anders vermeld
 Peilmaten in meters t.o.v. N.A.P., tenzij anders vermeld
 Diameters in mm, tenzij anders vermeld

Hoewel de ligging van de kabels en leidingen zo nauwkeurig mogelijk is weergegeven, geschiedt de beschikbaarstelling van deze kabels en leidingen en de daaruit blijvende gegevens, onder de uitdrukkelijke voorwaarde, dat door ons geen aansprakelijkheid of verantwoordelijkheid wordt aanvaard, voor eventueel blijvende onvolledigheden of onjuistheden die voortvloeien uit wijzigingen tegen alle aanspraken van derden.
 Wij verzoeken nadrukkelijk, bij werkzaamheden in de nabijheid van kabels en leidingen, tijdig met het desbetreffende nutsbedrijf overleg te plegen, omdat tussentijdse wijziging van de situatie of de kabel of de leiding mogelijk is en mede omdat de huissansluitingen niet op deze tekening zijn weergegeven.

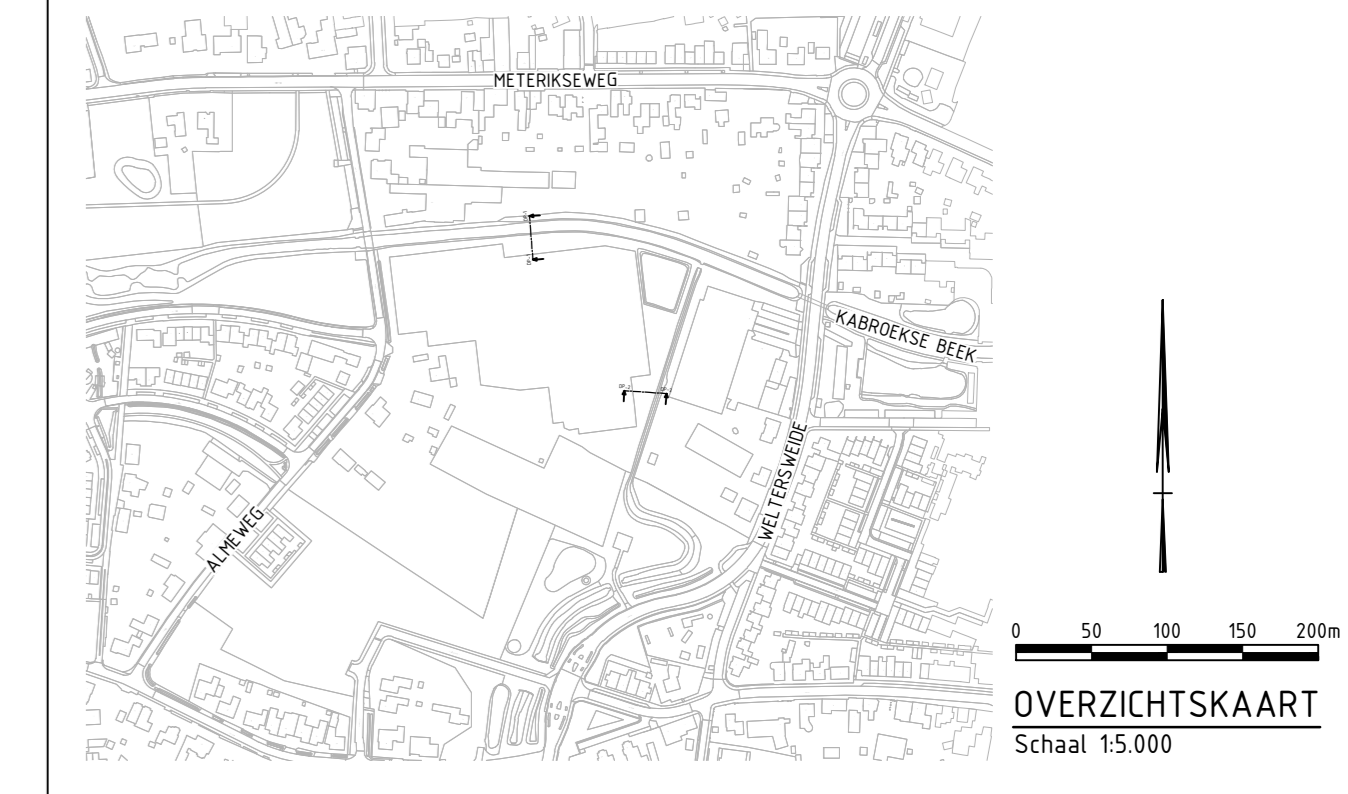

<p>GEONIUS</p> <p>Geenius Infra De Asselen Kull 10 6384 RD Geleen +31 (0) 88 3300 600</p>	<p>opdrachtgever: Gemeente Horst aan de Maas Postbus 6005, 5960 AA Horst</p> <p>status: Definitief datum uitgifte: 24-07-2024</p> <p>schaal: 1:500 blad: 1 / 1</p> <p>opsteller: CA230134 tekening: TEKENING</p> <p>tekening nummer: CA230134-VO-SIT-T02 versie: 5.0</p>
<p>project: Gebiedsontwikkeling Aan de Kabroeksebeek</p> <p>ontwerper: Voorlopig Ontwerp Situatietekening</p> <p>gemaakt door: L. Sijben</p> <p>gecontroleerd door: M. Niessen</p>	<p>datum: 24-07-2024</p> <p>locatie: 24-07-2024</p> <p>opdrachtgever: 18-06-2024</p> <p>opsteller: 19-04-2024</p> <p>gecontroleerd door: 08-03-2024</p>