



Slooptekening Lokatie Zeelberg 2 Broekhuizen voorst

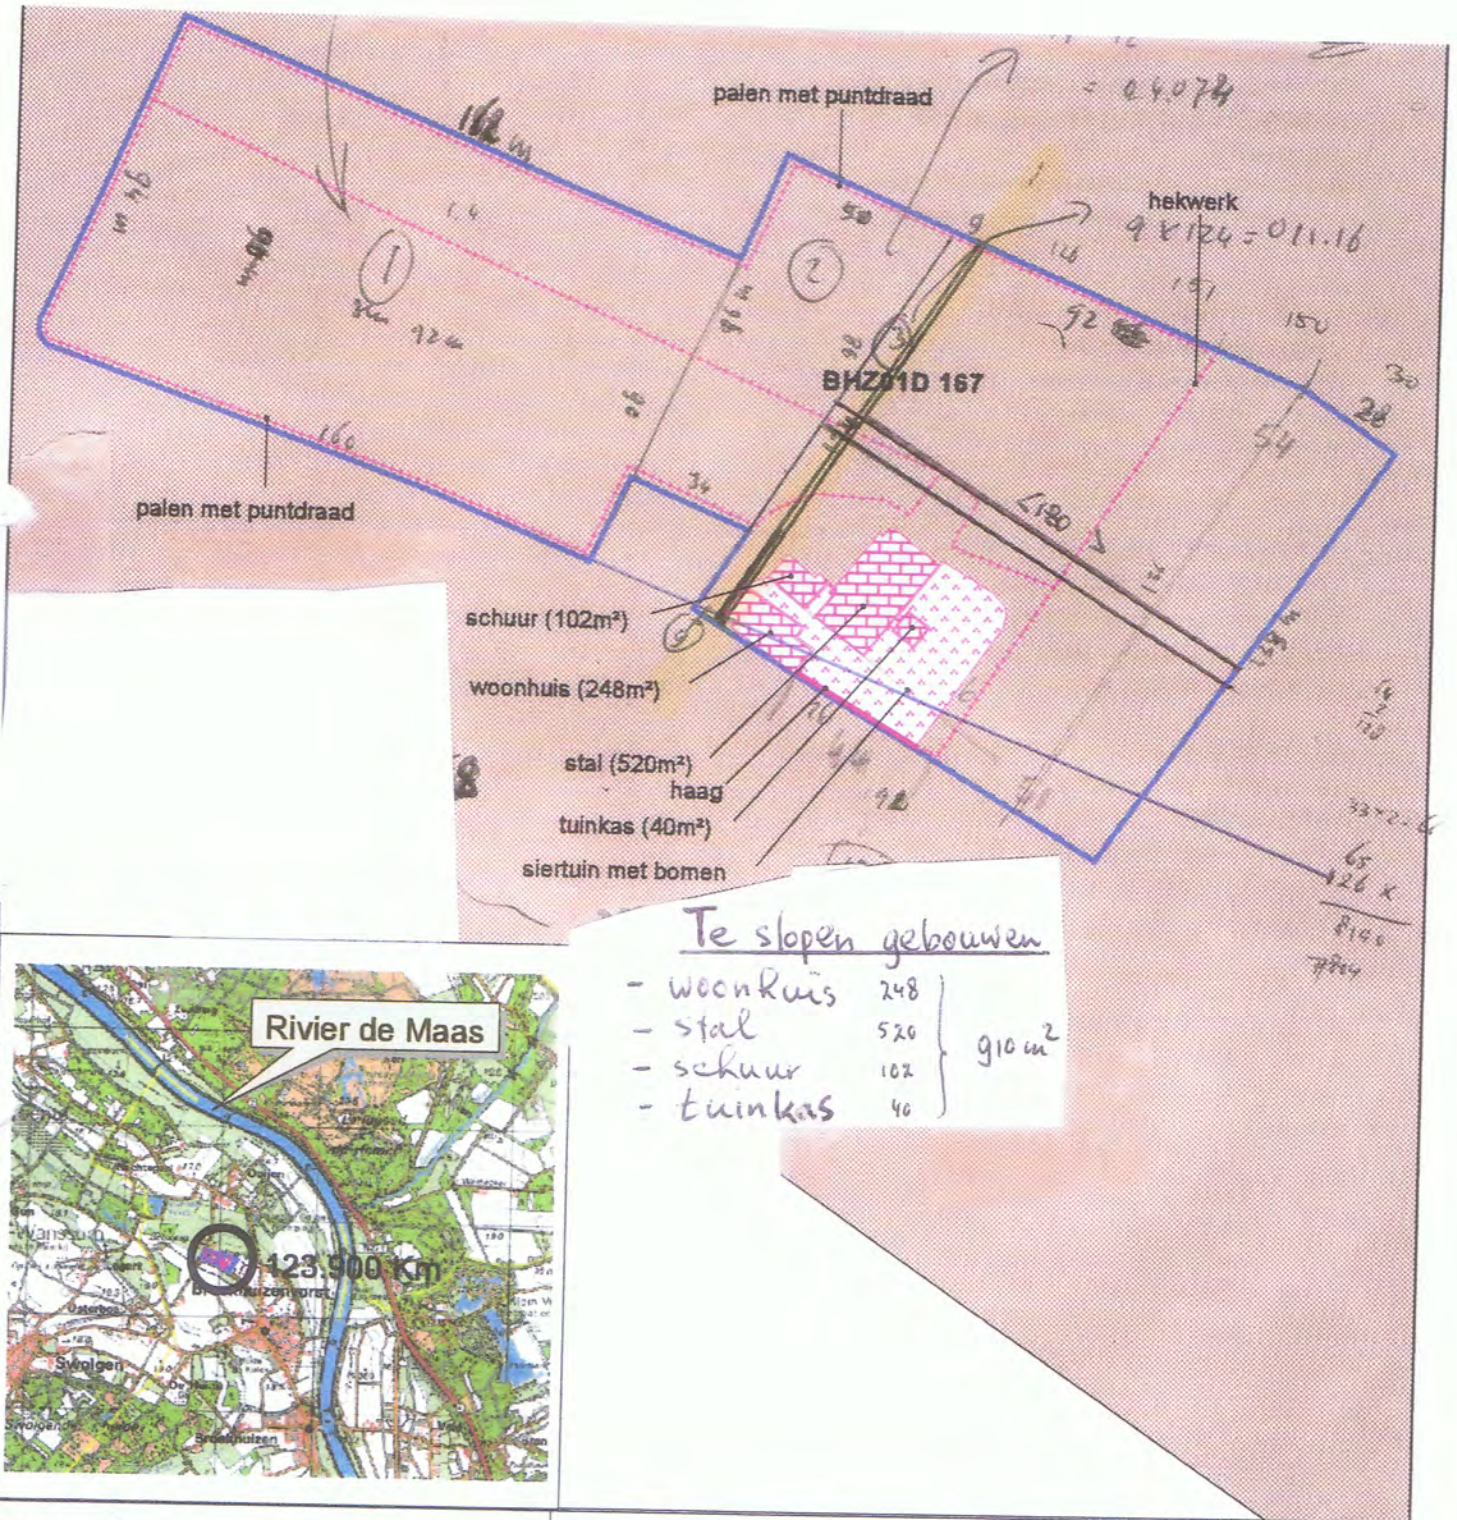

Te slopen gebouwen

- woonhuis	248	} 910 m ²
- stal	520	
- schuur	102	
- tuinkas	40	

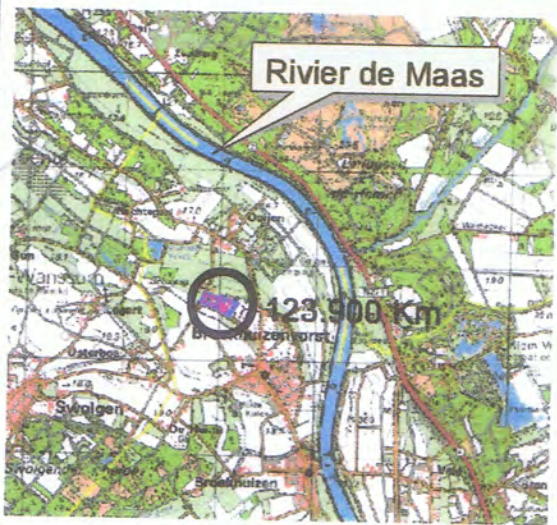

Legenda

- Bergend rivierbed
- Perceel
- Bouwwerken (woonhuis, schuur, stal, tuinkas)
- Beplanting (siertuin met bomen)
- Afheining (hekwerk, paalen met puntdraad)
- Werken algemeen (haag)



0 30 60 90 120 Meters

Schaal (A4) 1 : 2.000

Behoort bij beschikking van
DE STAATSSECRETARIS
VAN VERKEER EN WATERSTAAT
Directoraat-generaal Rijkswaterstaat
van.....
nummer.....

Rivier de Maas; Vergunning voor het
behouden van werken ten behoeve
van de heer W.J.M. Beurskens

LBAN 2002 - 23897