


# K+ Adviesgroep b.v.

project M12 015: Akoestisch onderzoek woning Lindweg 10 Horst 9211x05733)  
opdrachtgever BRO Tegelen

- objecten
- gebouw
  - bebouwing
  - rijlijn
  - scherp scherm
  - stomp scherm
  - hardzachtlijn
  - hoogtelijn
  - waarneempunt gevel
  - +

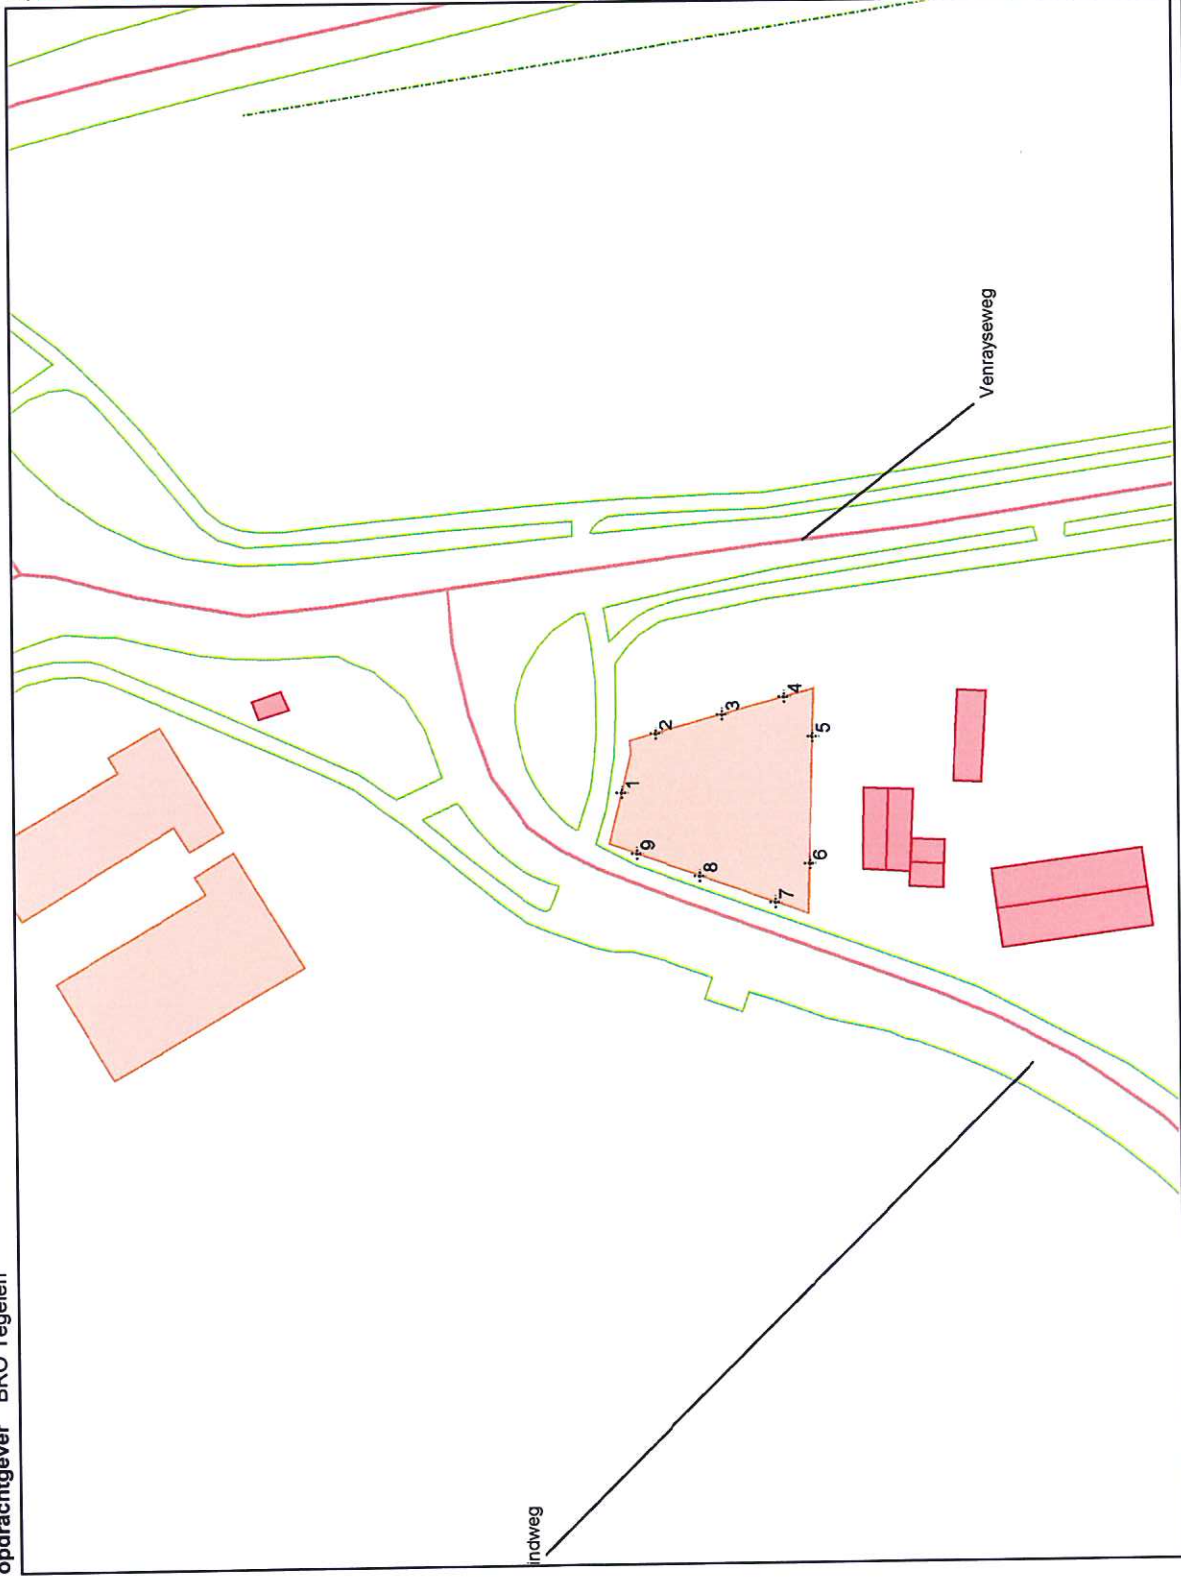

## omschrijving

Figuur 2:  
Overzicht akoestisch rekenmodel  
situering waarneempunten