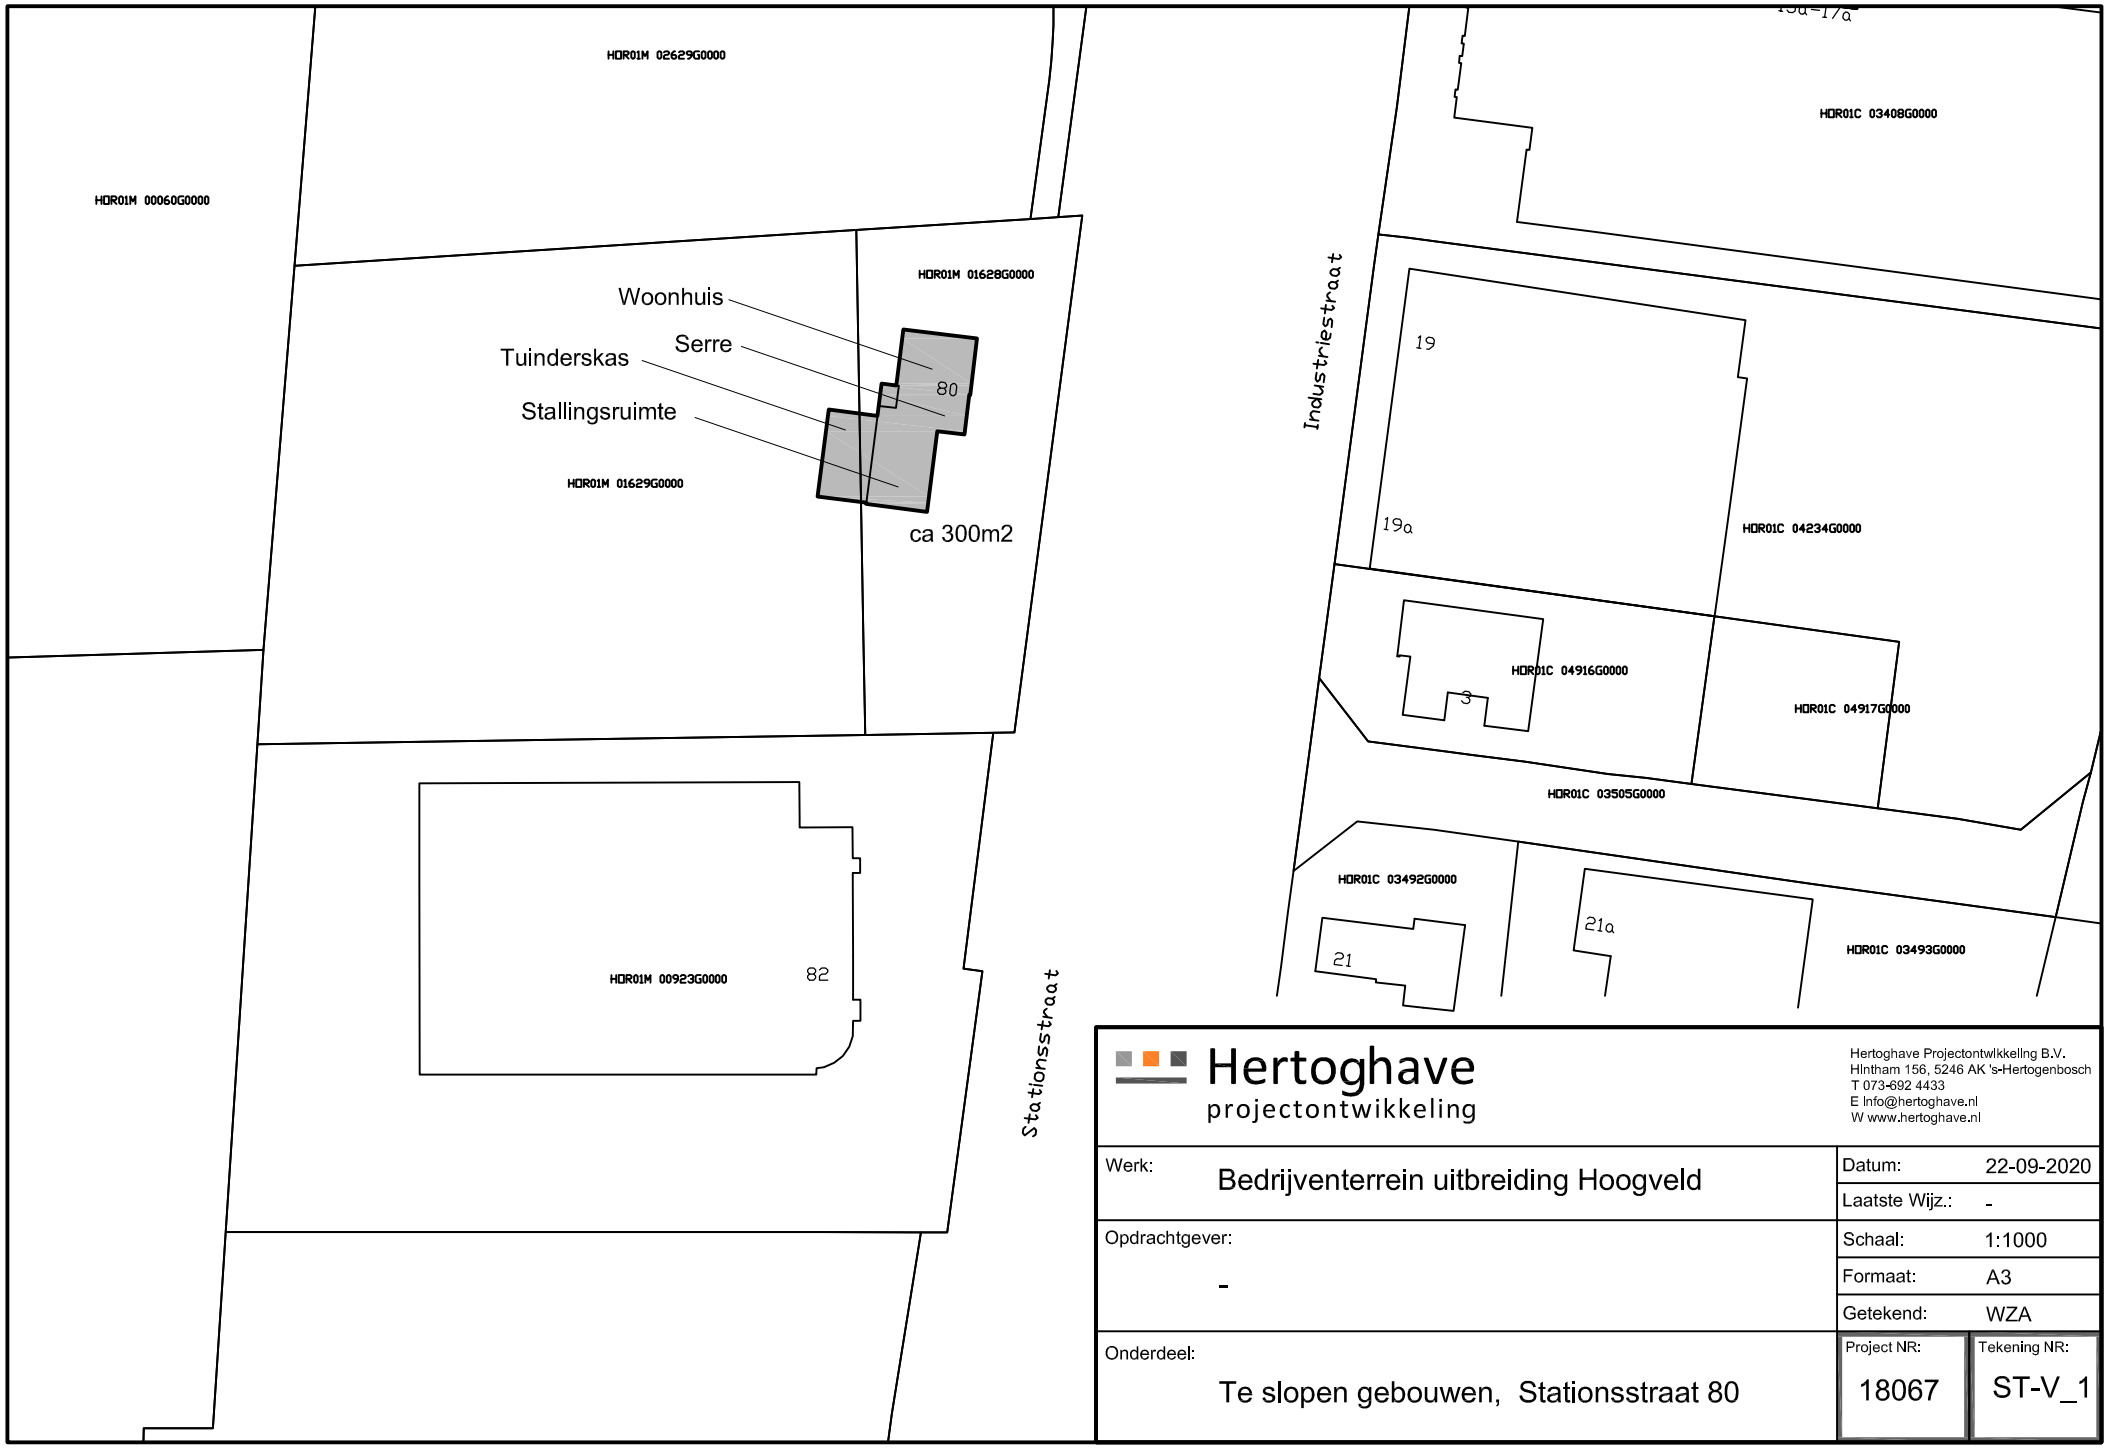

Hertoghave
projectontwikkeling

Hertoghave Projectontwikkeling B.V.
Hlntham 156, 5246 AK 's-Hertogenbosch
T 073-692 4433
E Info@hertoghave.nl
W www.hertoghave.nl

Werk:	Bedrijventerrein uitbreiding Hoogveld	Datum:	22-09-2020
		Laatste Wijz.:	-
Opdrachtgever:	-	Schaal:	1:1000
		Formaat:	A3
		Getekend:	WZA
Onderdeel:	Te slopen gebouwen, Stationsstraat 80	Project NR:	18067
		Tekening NR:	ST-V_1