


plan venloseweg II2

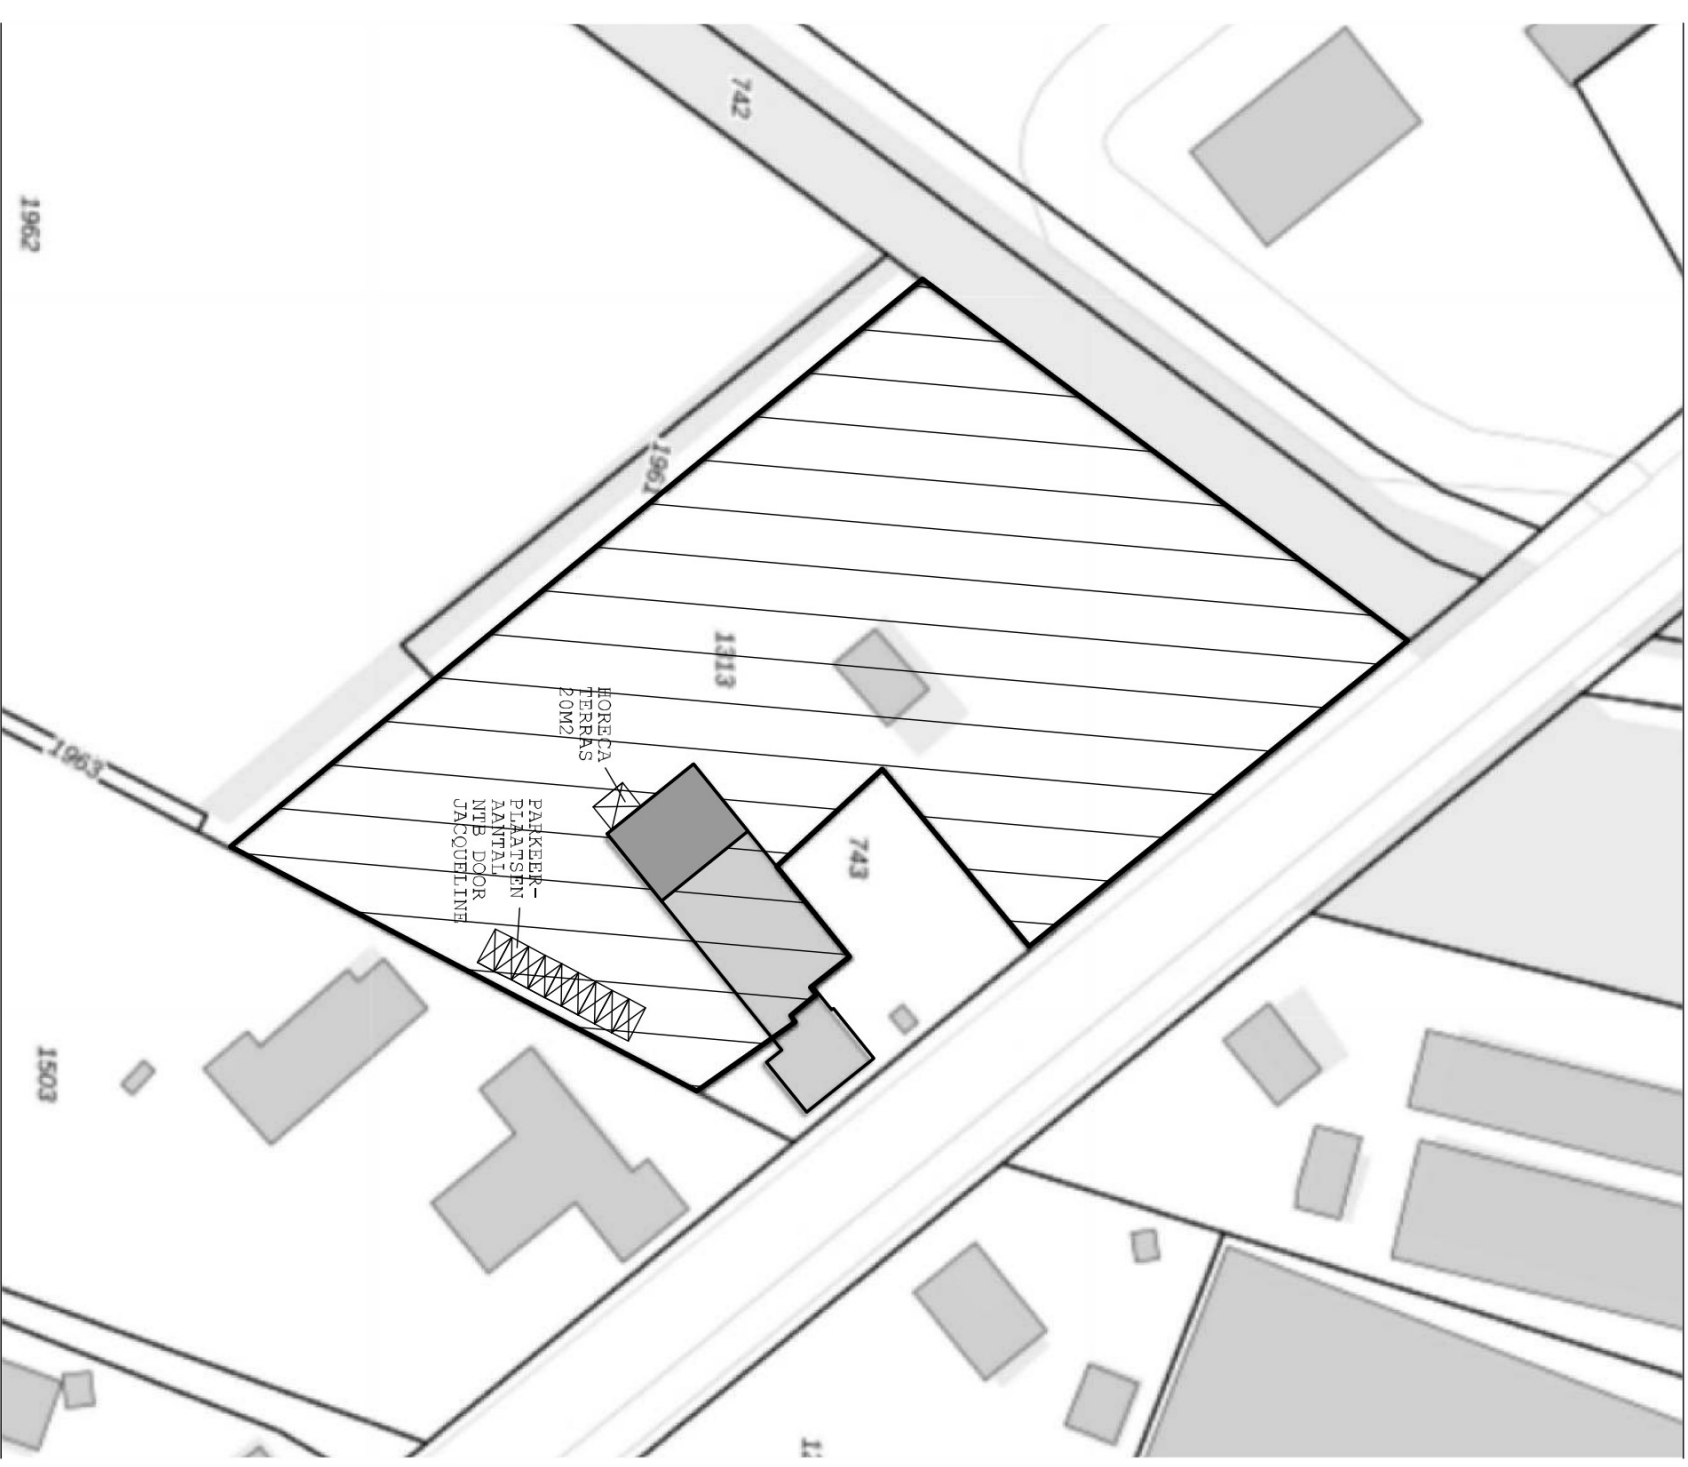


SITUATIE
GEMEENTE: HORST
SECTIE: T
NR. 1313






plan venloseweg II2

 


SITUATIE
GEMEENTE: HORST
SECTIE: T
NR. 1313



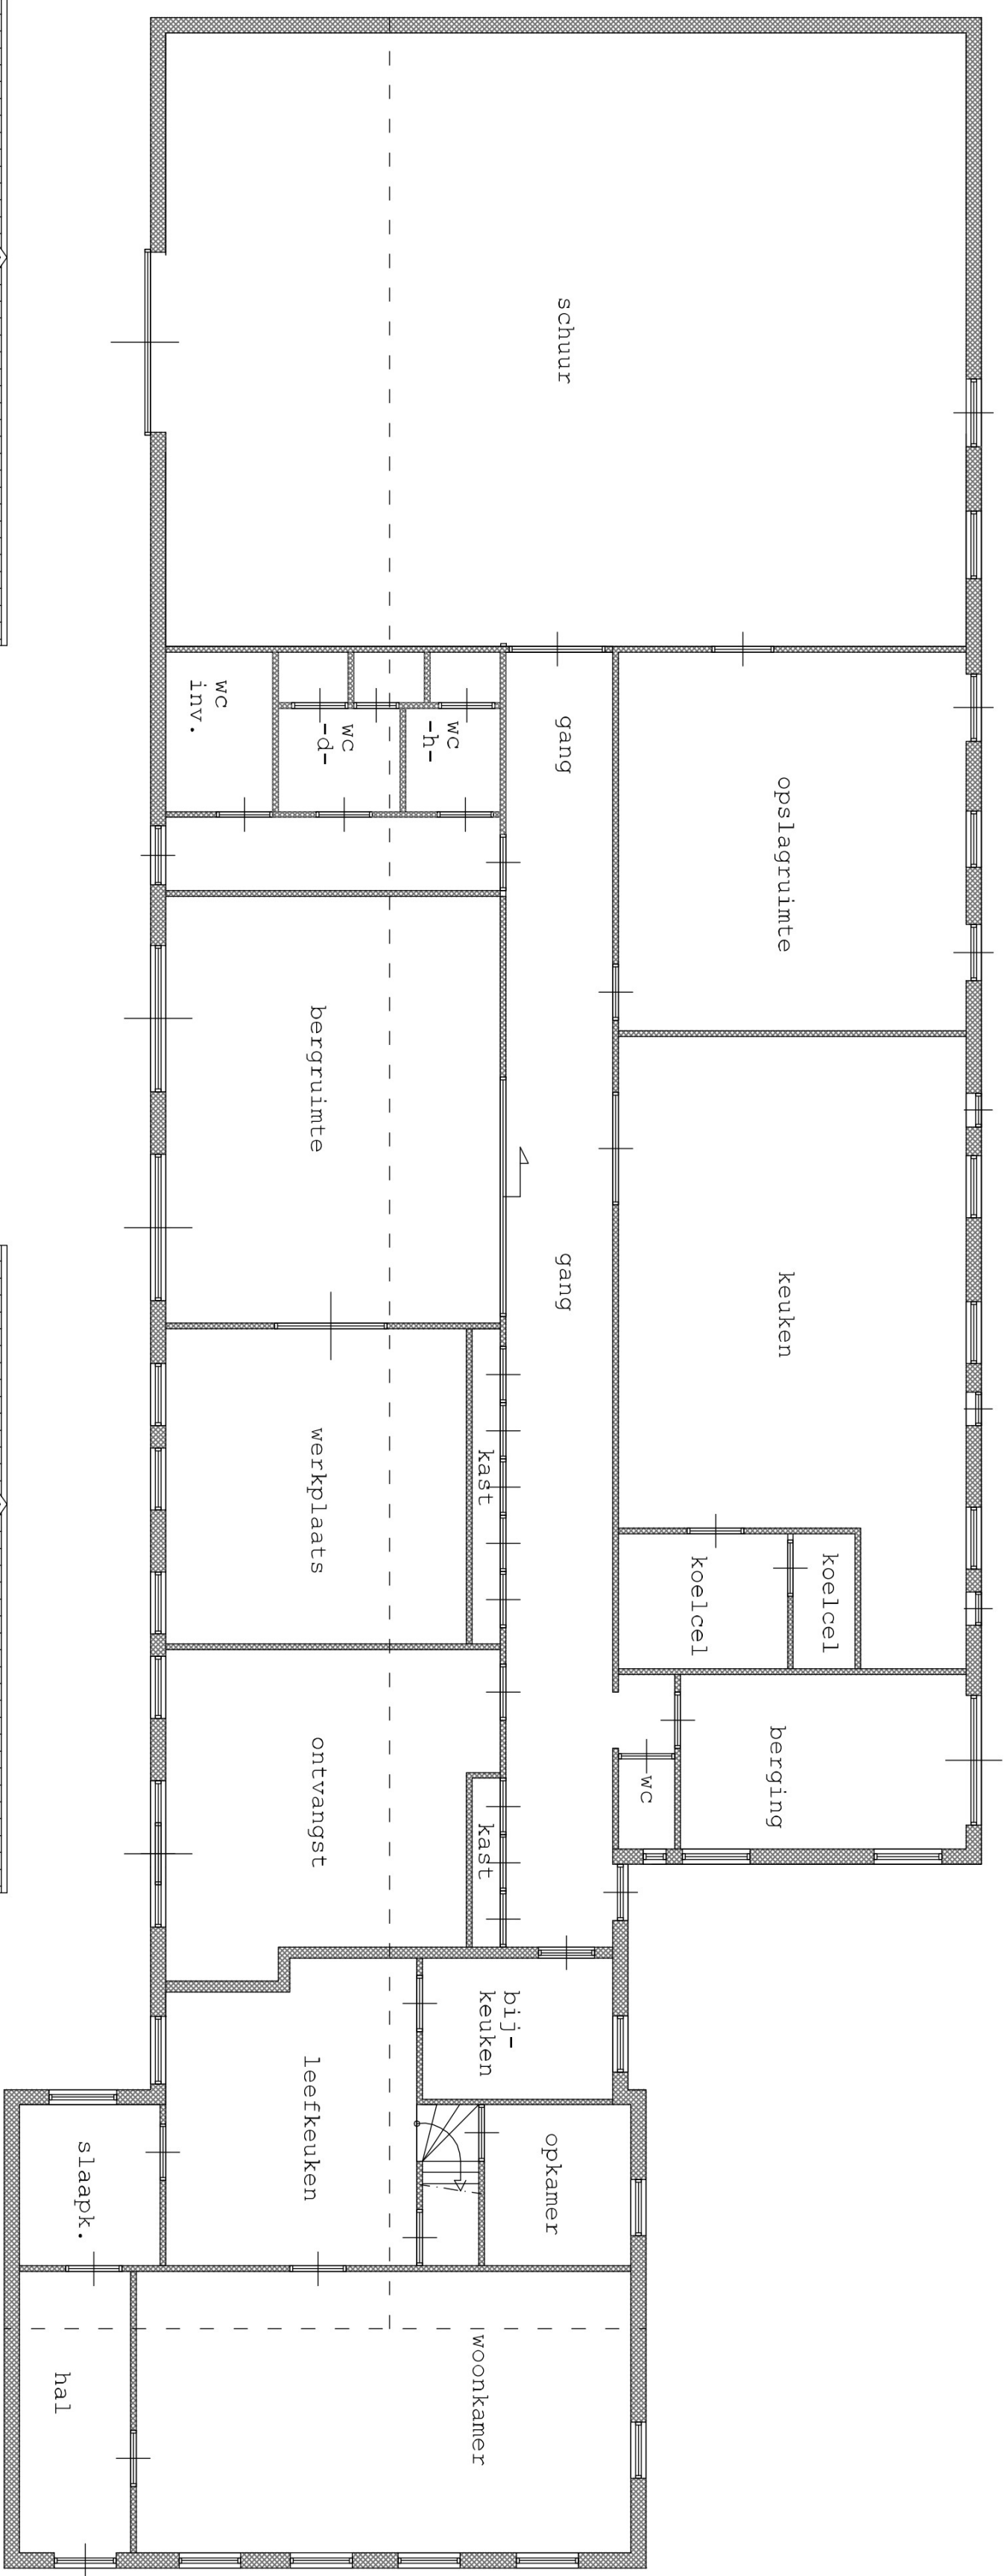


PLATTEGROND (bestand)

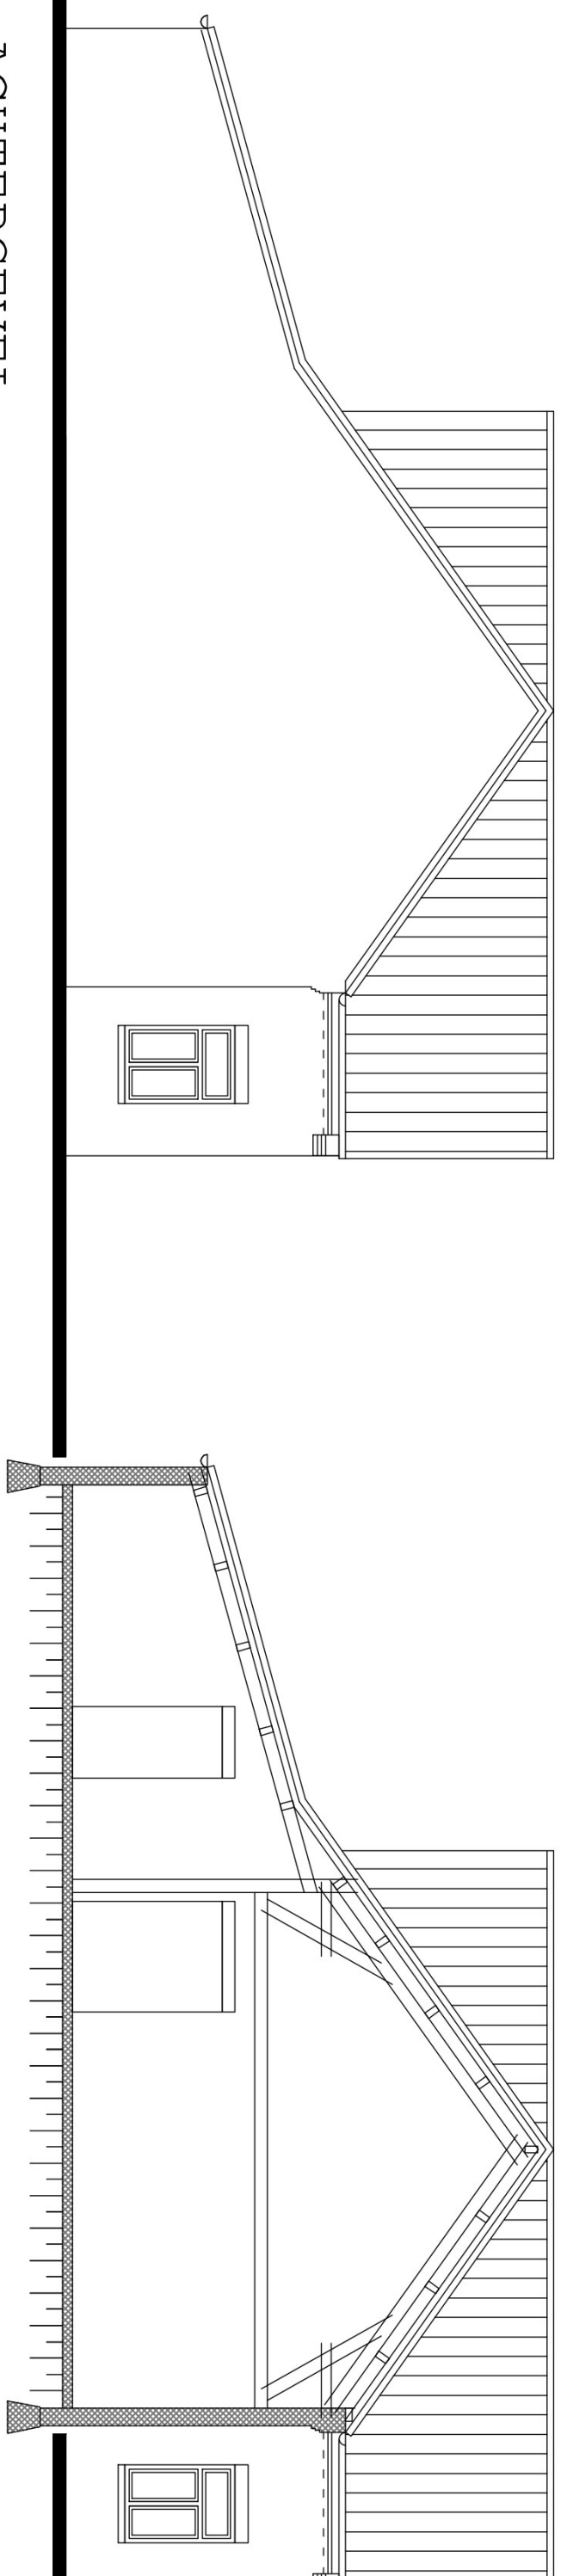


PRINCIPE DOORSNEDE (bestand)


ACHTERGEVEL (bestand)

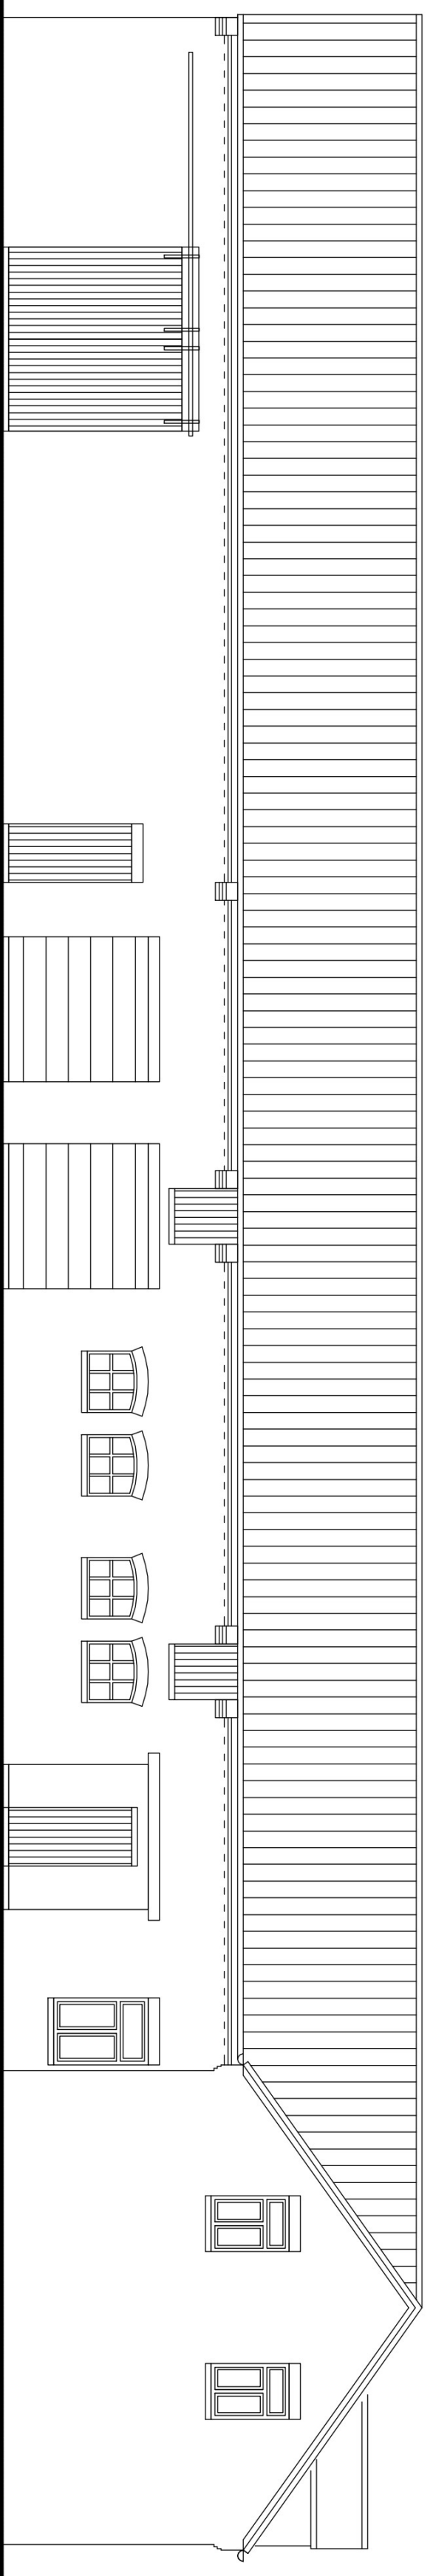

LINKER GEVEL (bestand)

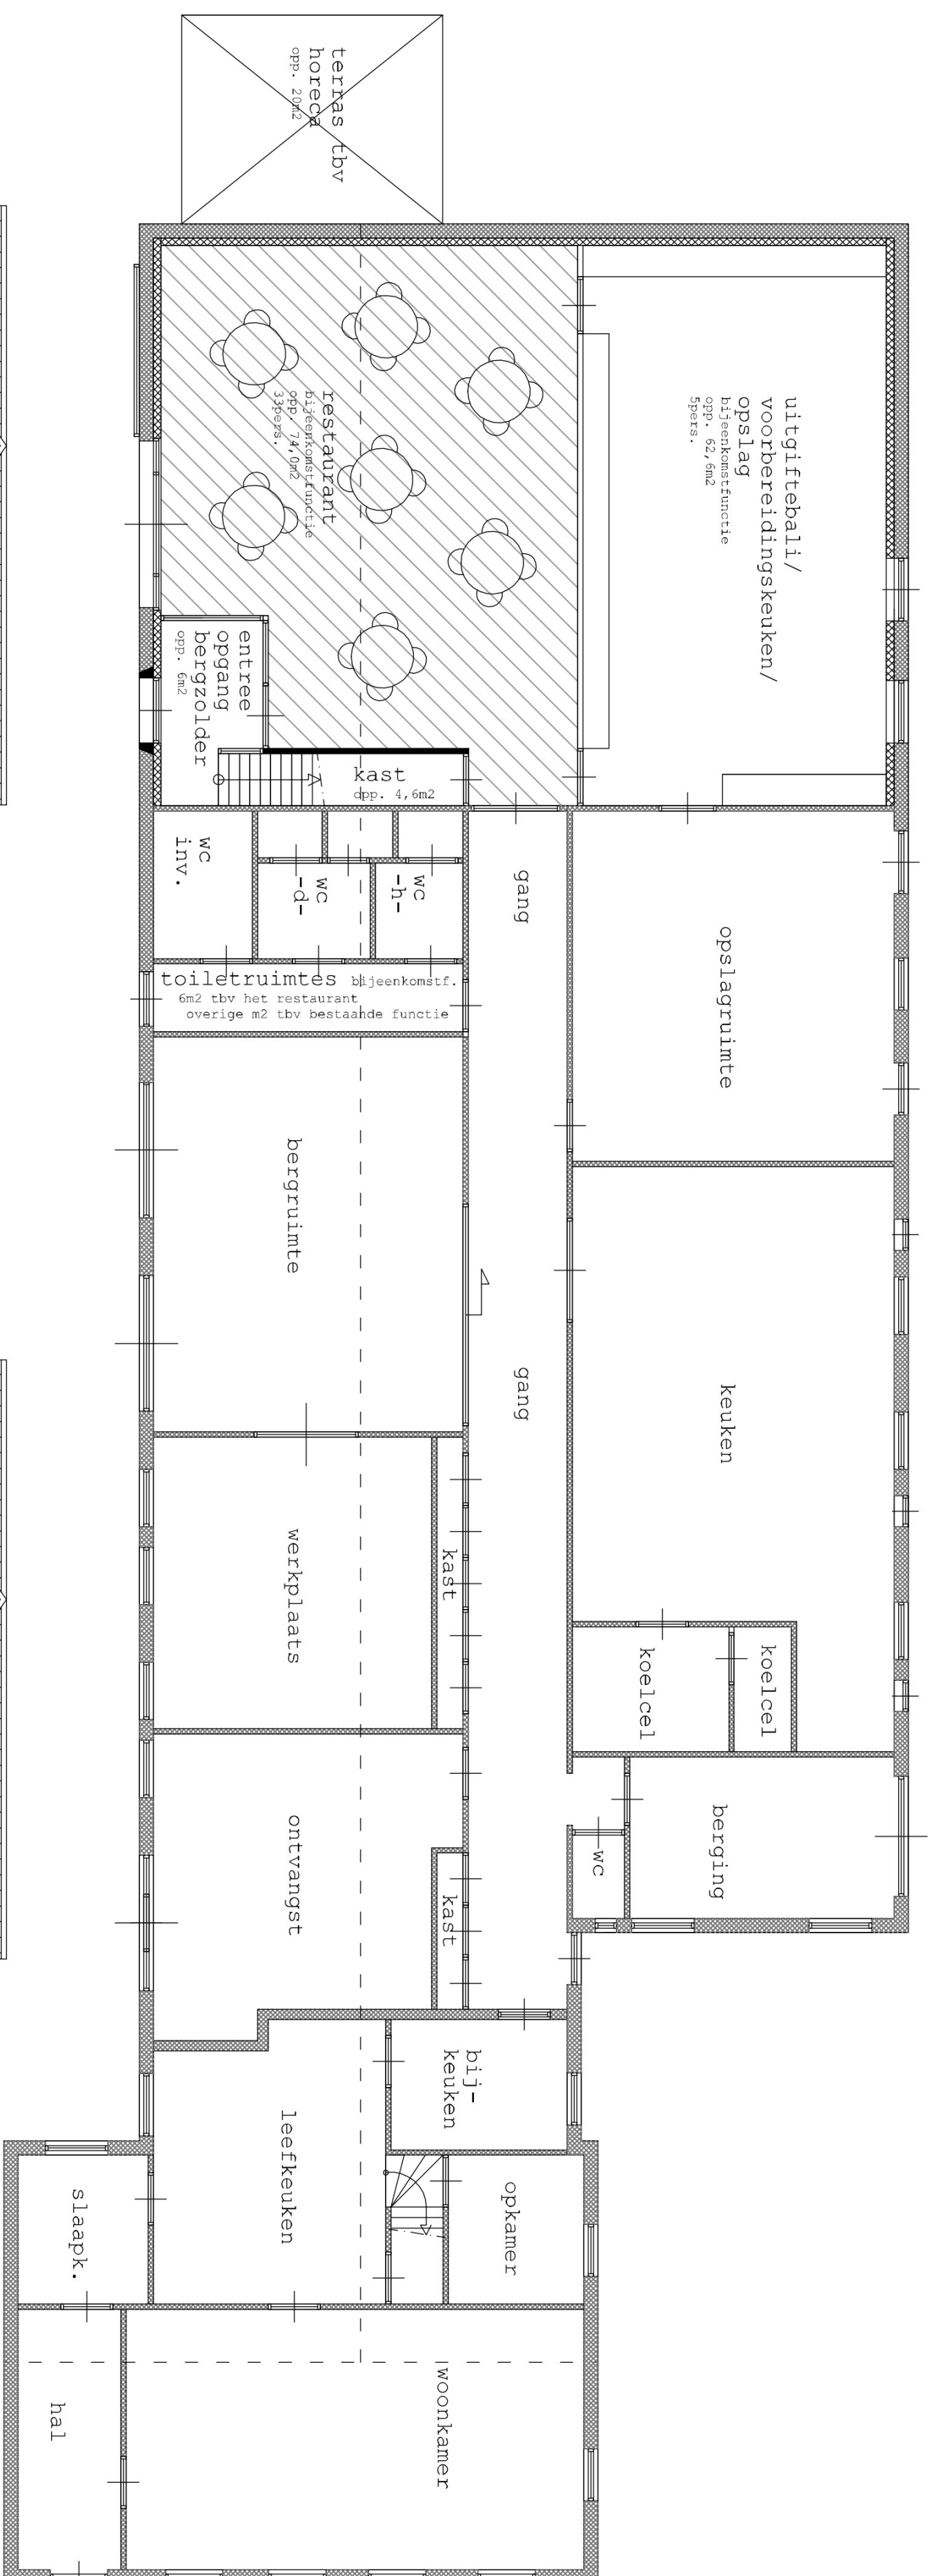


PLATTEGROND (nieuw)

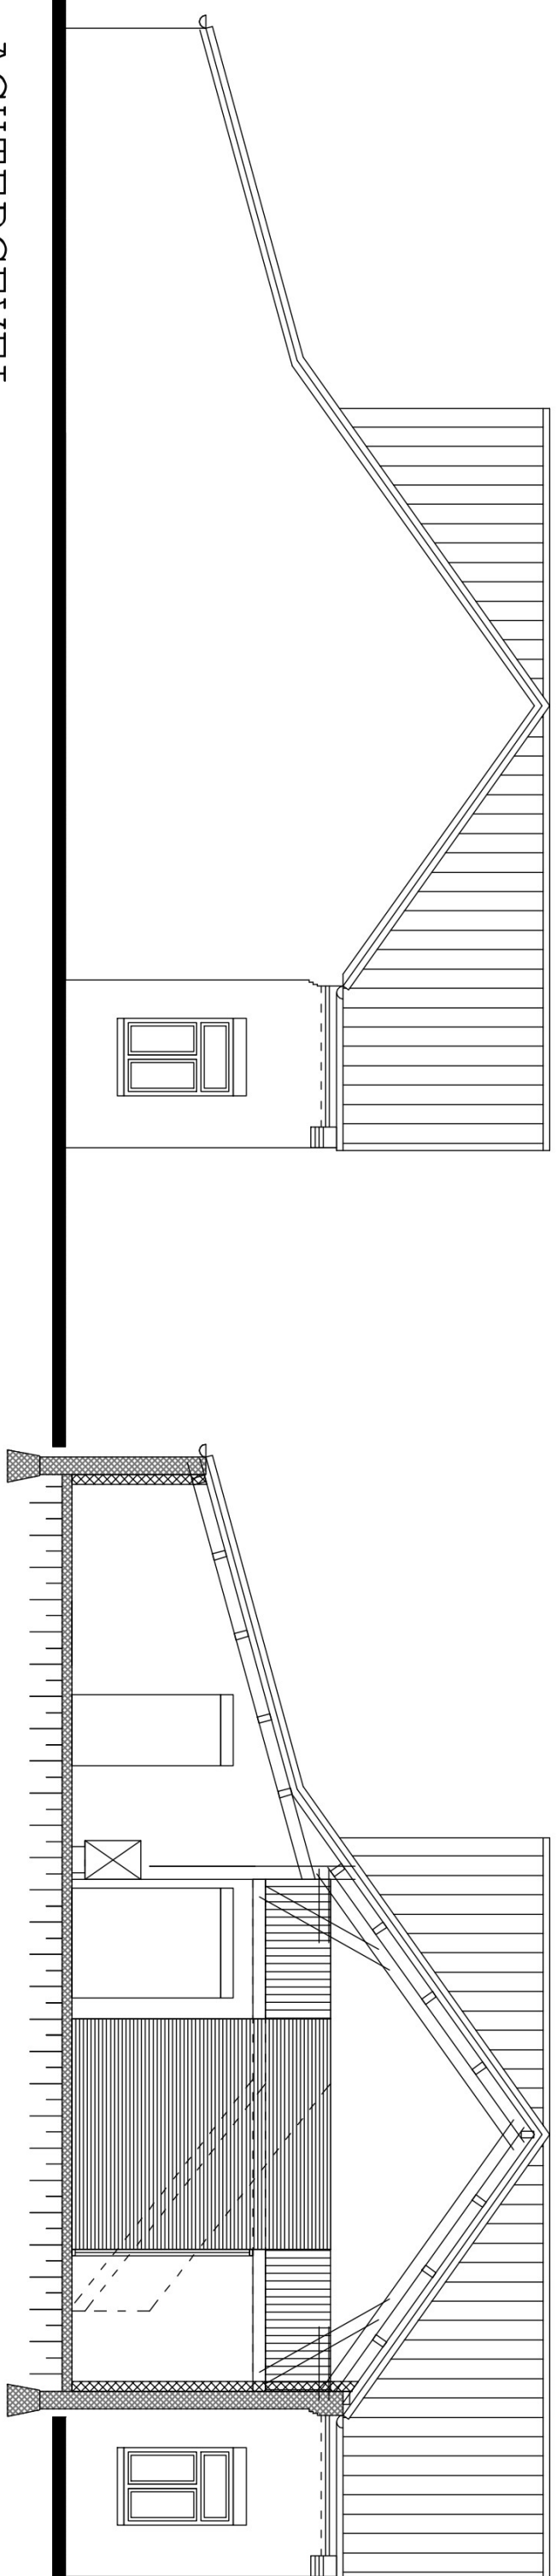

PRINCIPE DOORSNEDE (nieuw)

ACHTERGEVEL (als bestaand)

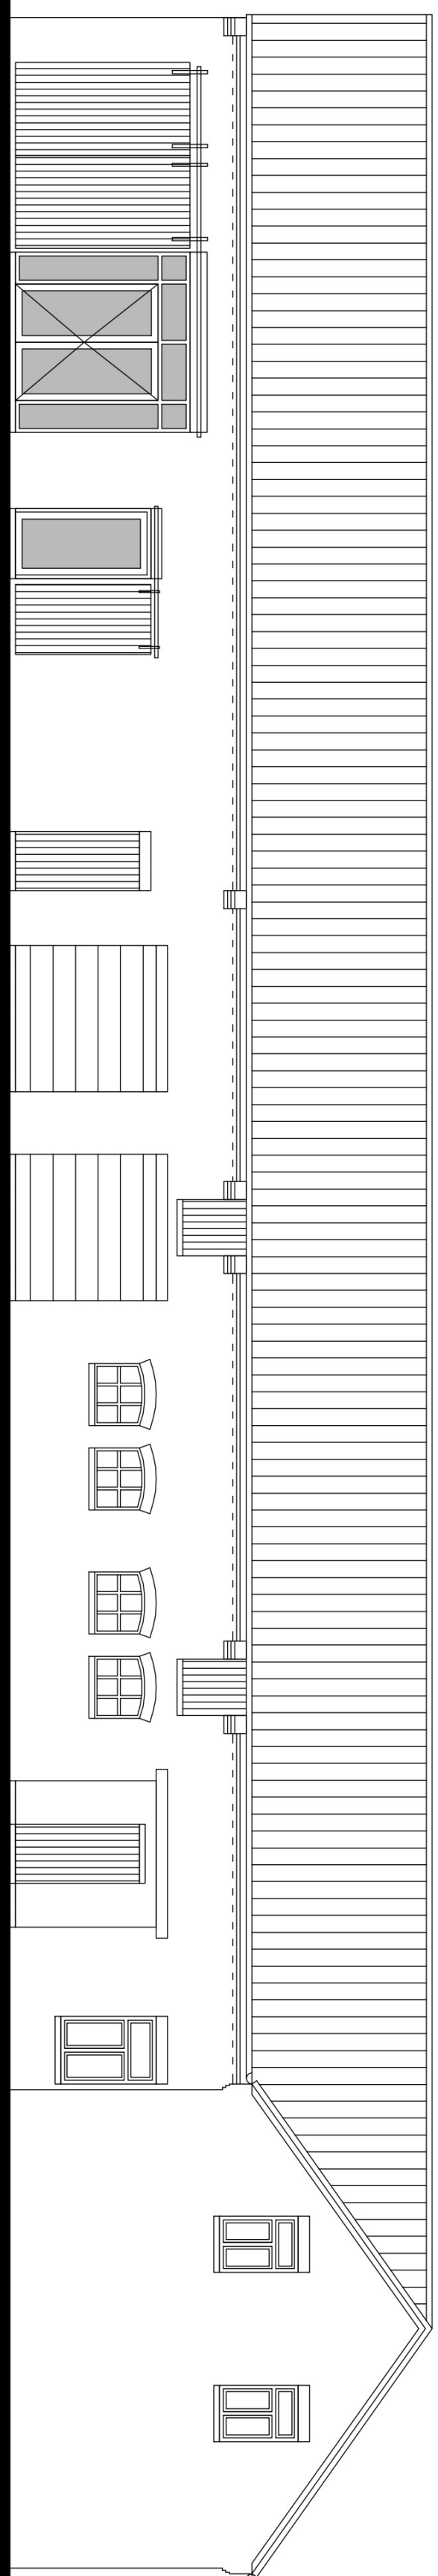

LINKER GEVEL (nieuw)