groen geregeld!

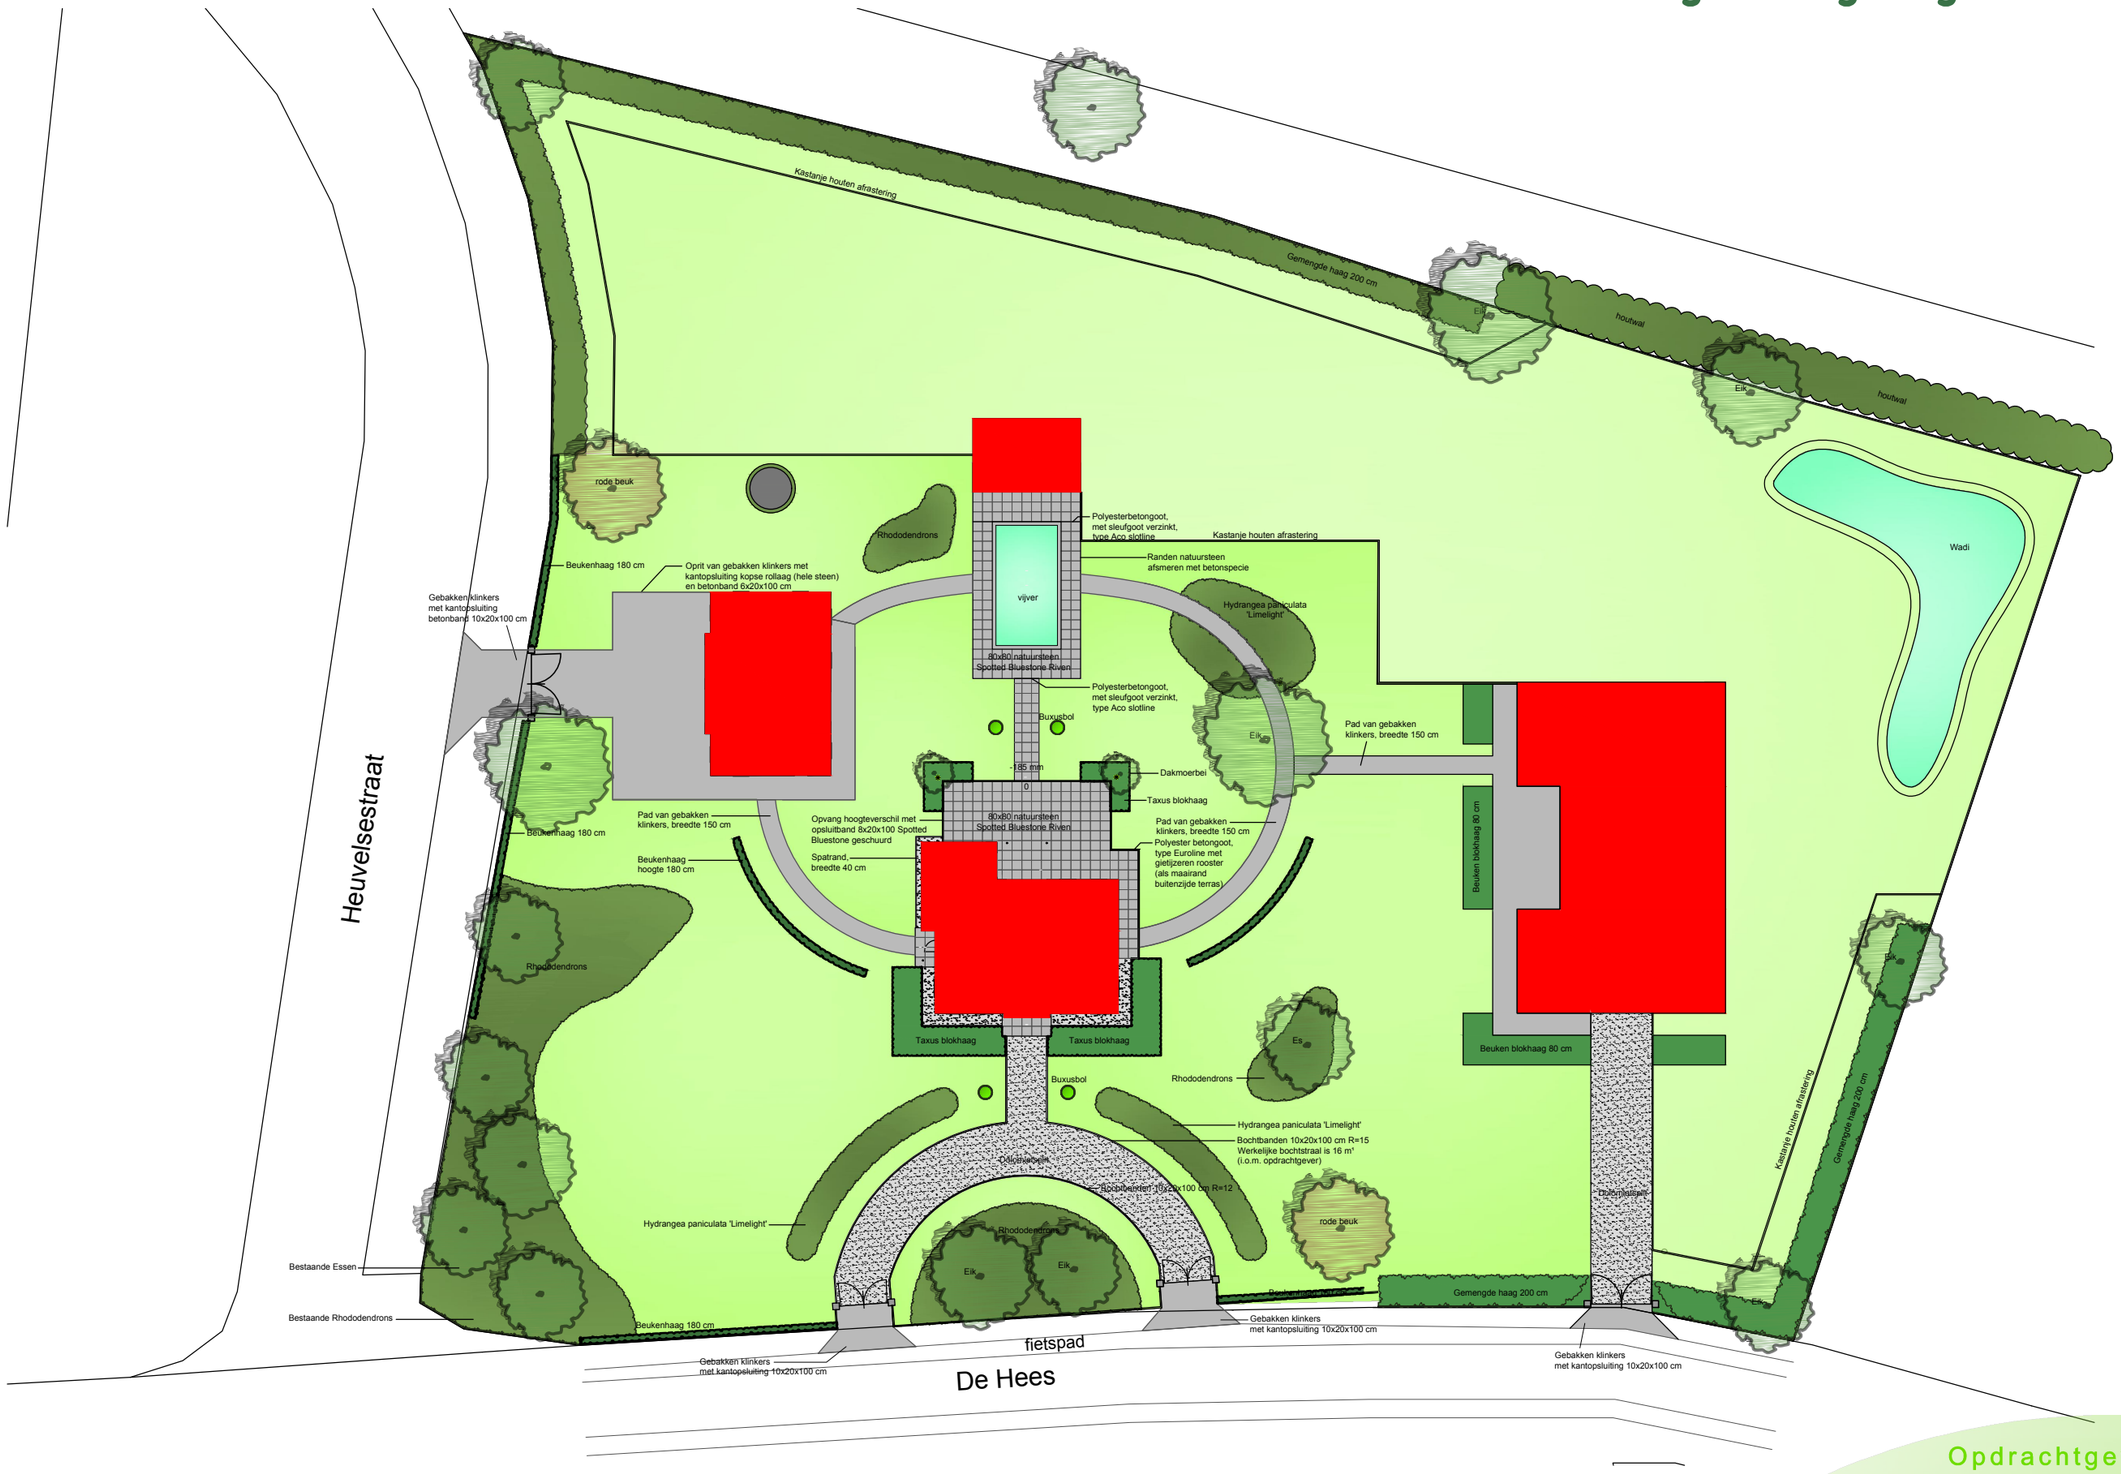

Opdrachtgever

naam: Peelbergh Agricultuur B.V.

adres: Heuvelstraat / De Hees KRONENBERG

N

Projectgegevens

betreft:	Landschapsinrichtingsplan	tekeningnr.:	RH13058
fase:	ontwerp	datum:	29-08-2018
schaal:	1:500	formaat: A3	gewijzigd: .

herman vaessen tuin

Leemvenweg 1, 5993 RH Maasbree • Tel (077) 465 17 08 • Fax (077) 465 30 11 • info@hermanvaessen.nl • www.hermanvaessen.nl