


Bepantingslijst:

- Laag struweel + boomvormers noordzijde
- bestaande beukenhaag van de beuk (*Fagus Sylvatica*)
  - bestaande hollandse linde (*Tilia Vulgaris*)
  - eenstijlige meidoorn (*Crateagus monogyna*)
  - kardinaalsmuts (*Euonymus*)
  - grauwe wilg (*Salix cinerea*)
  - krentenboompje (*Amelanchier ovalis*)
- Struweel + boomvormers zuidzijde
- beukenhaag van de beuk (*Fagus Sylvatica*)
  - hollandse linde (*Tilia Vulgaris*)

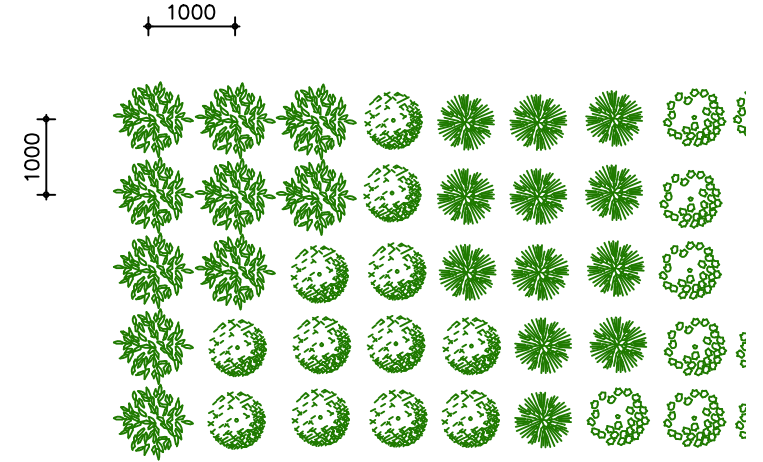

Plantverband struweel

project: Varkenshouderij aan de Kronenbergweg 17, 5976 NV te Kronenberg	getekend: J.Danen	
	datum: 21-01-2014	
opdrachtgever: G.G.E. Philipsen Kronenbergweg 17 5976 NV Kronenberg 077-4671737	wijzigingsdatum A: 02-05-14 GK	
	B: -	C: -
onderdeel: Landschappelijke inpassing en beplantingsplan	D: -	E: -
	F: -	G: -
<b>Postbus 200</b> <b>5460 BC Veghel</b>  <b>Tel: 0413-382140</b> <b>Fax: 0413-382102</b> <b>Mail: mail@exlan.nl</b> <b>Site: www.exlan.nl</b>	schaal: 1:1000 1:100	
		
	formaat: A3	
	projectnr.: 06.229	
	proj.leider: G.v.Iersel	
tekeningnr: 06PK1.Z2		