


groen geregeld!

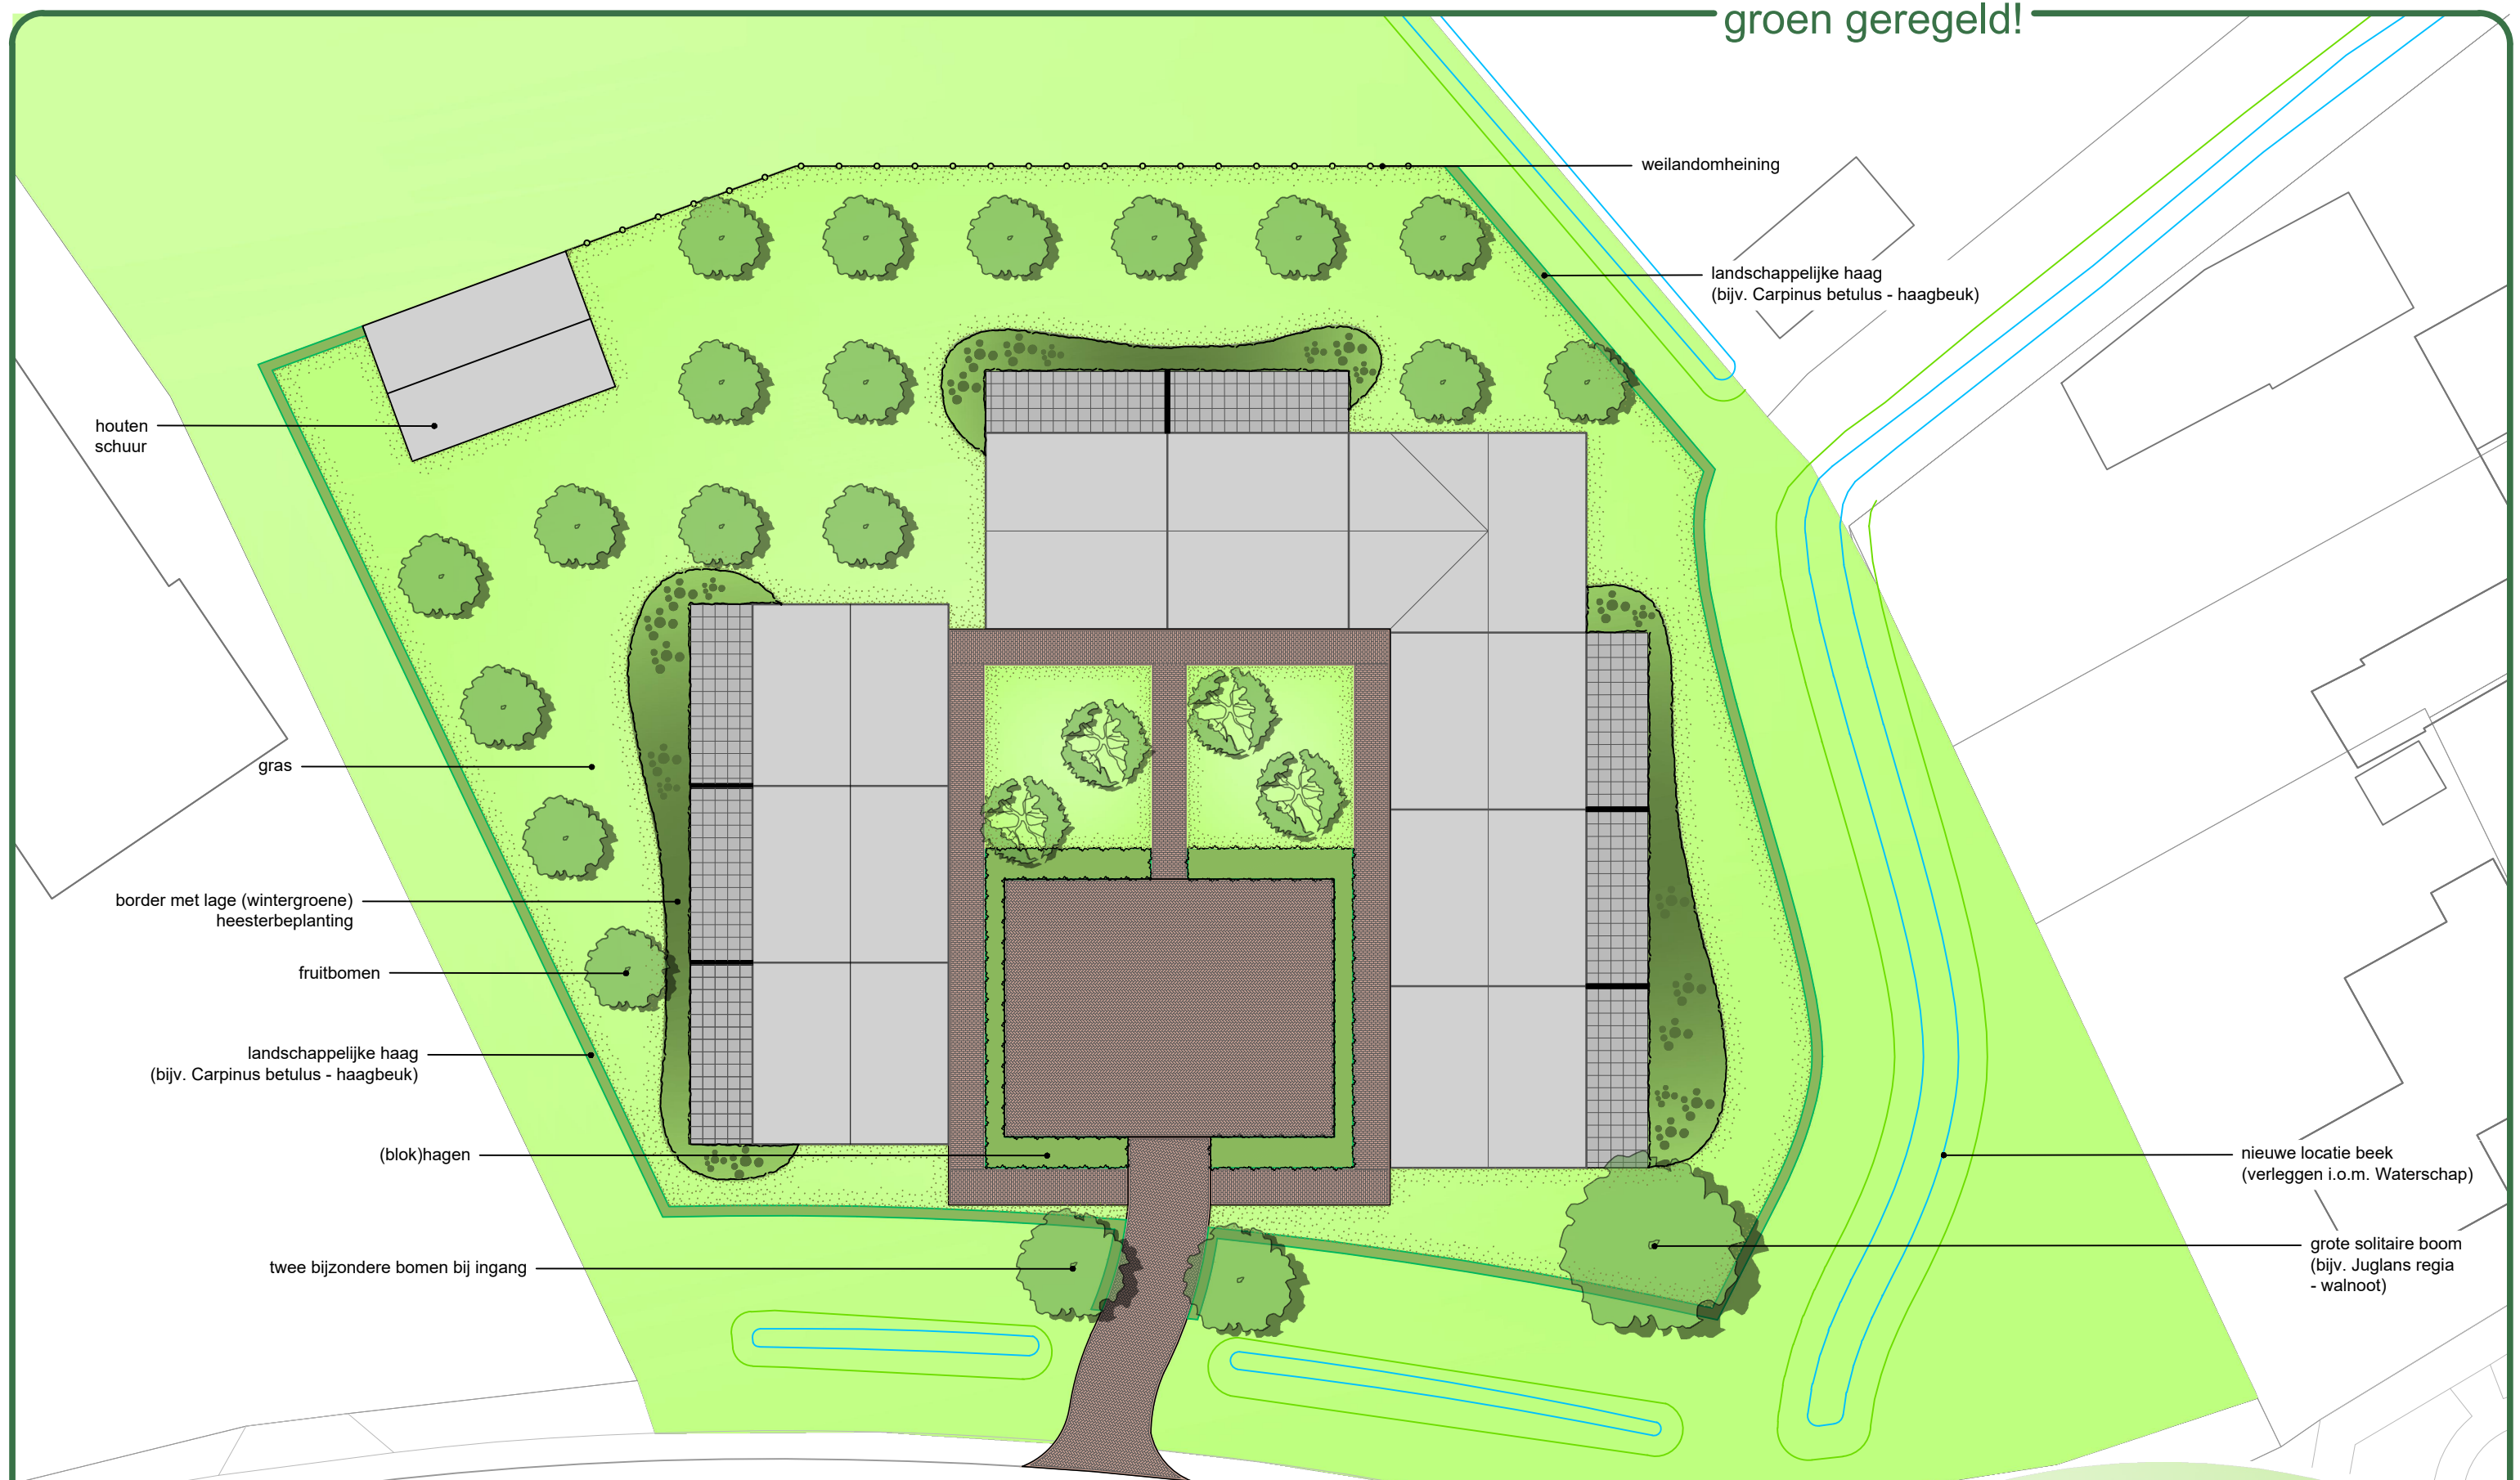

De Hees

herman  groen
vaessen

Opdrachtgever

naam: Hertoghve Projectontwikkeling B.V.
adres: Hintham 156, 5246 AK 's-Hertogenbosch
telefoon: -

Projectgegevens

betreft: Seniorenwoningen Hoeveboerderij Kronenberg
schaal: 1:300
formaat: A3
tekeningnr.: WL22004
datum: 26-01-2022
gewijzigd: 27-01-2022