




RECHTER ZIJGEVEL

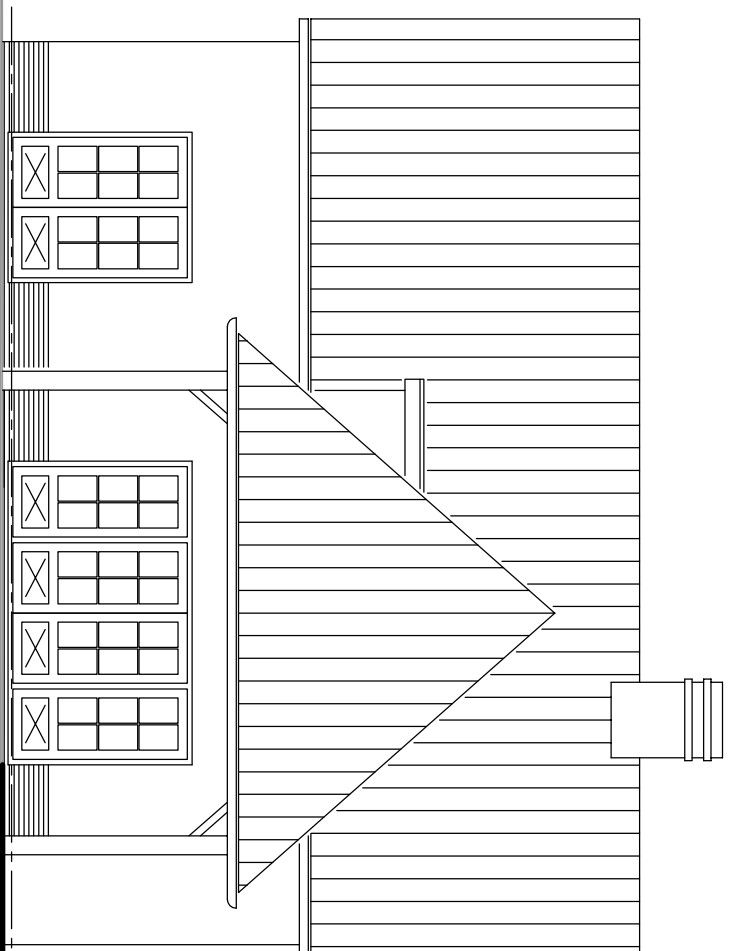

LINKER ZIJGEVEL

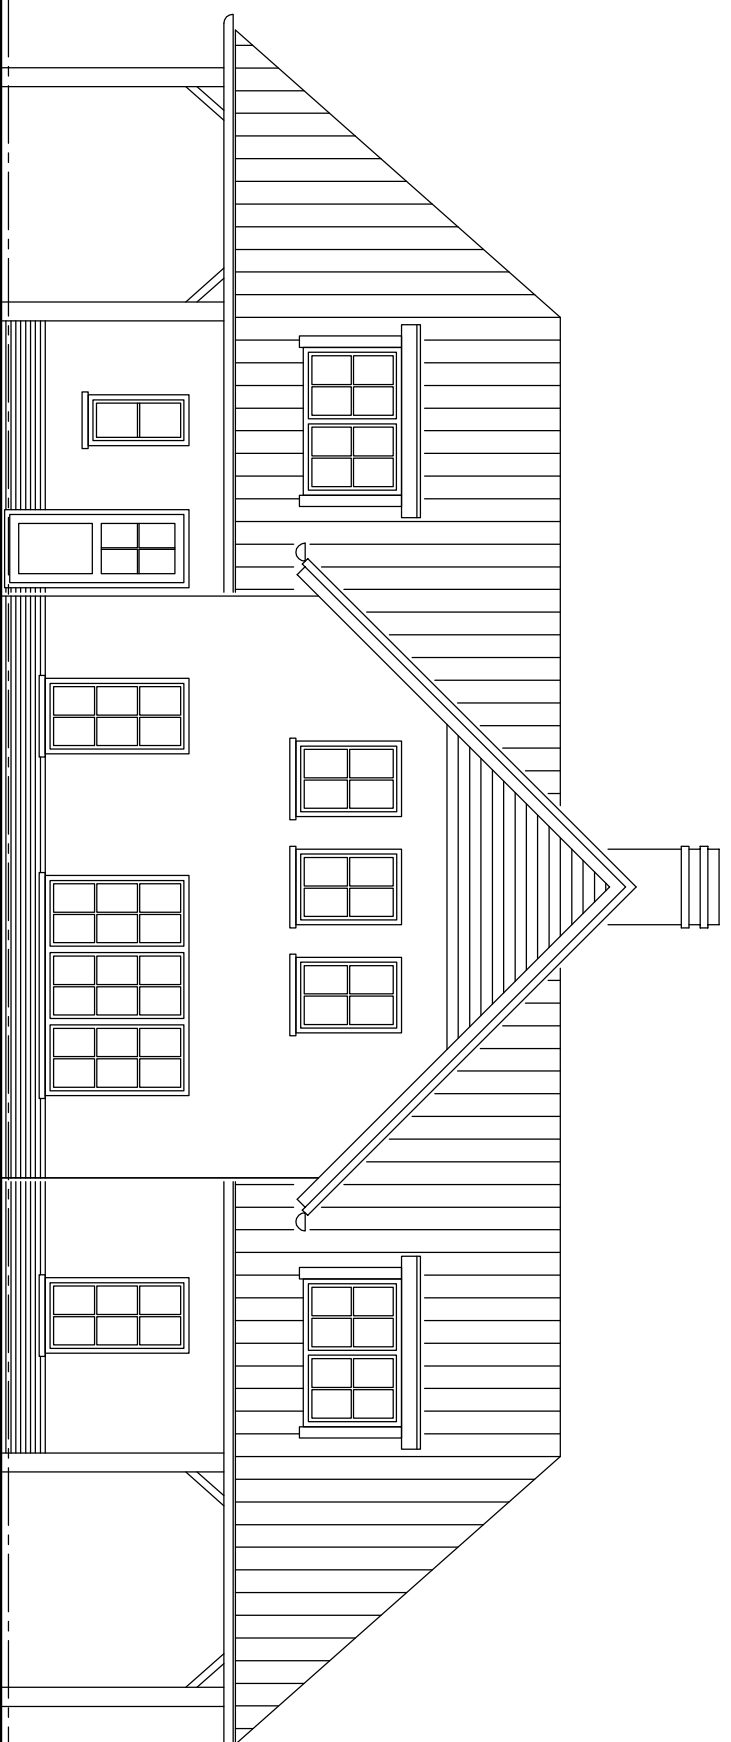

ACHTERGEVEL

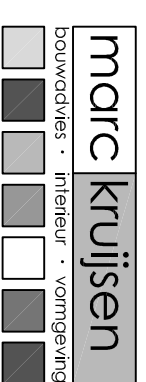

1.2 Bestaande gevels
 Verbouwen woonhuis
 fam. D. Scherpenzeel -
 J. Pijnenburg te Meterik
 datum: 05-04-2020, schaal 1:100
 wijz: