
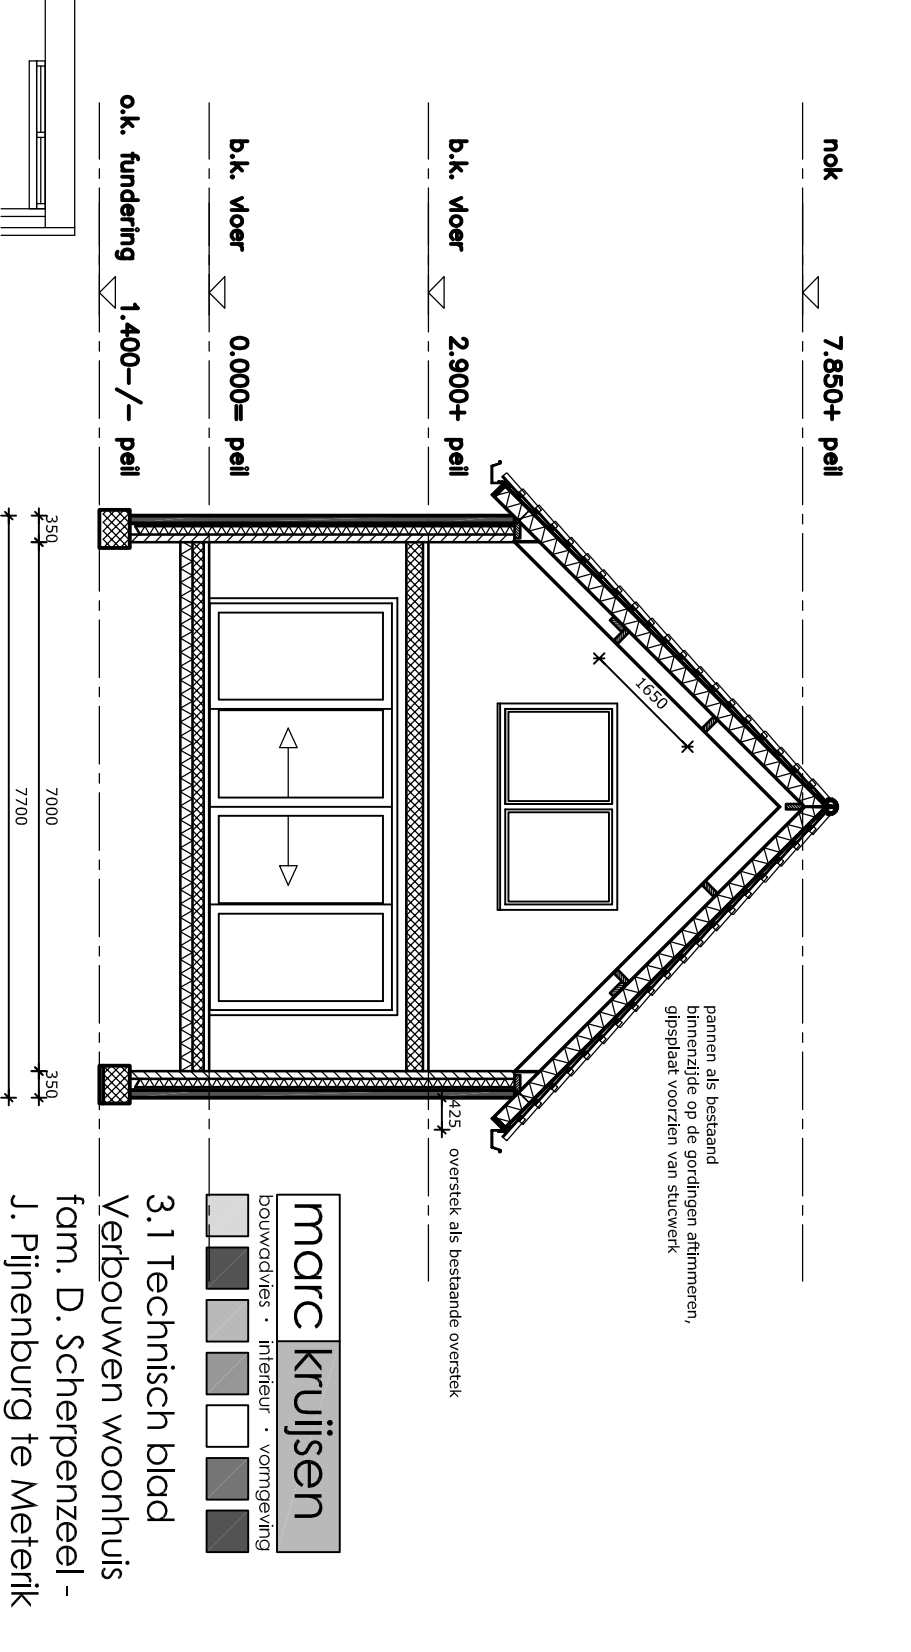


## fundering / riolering

## verdiepingsvloer

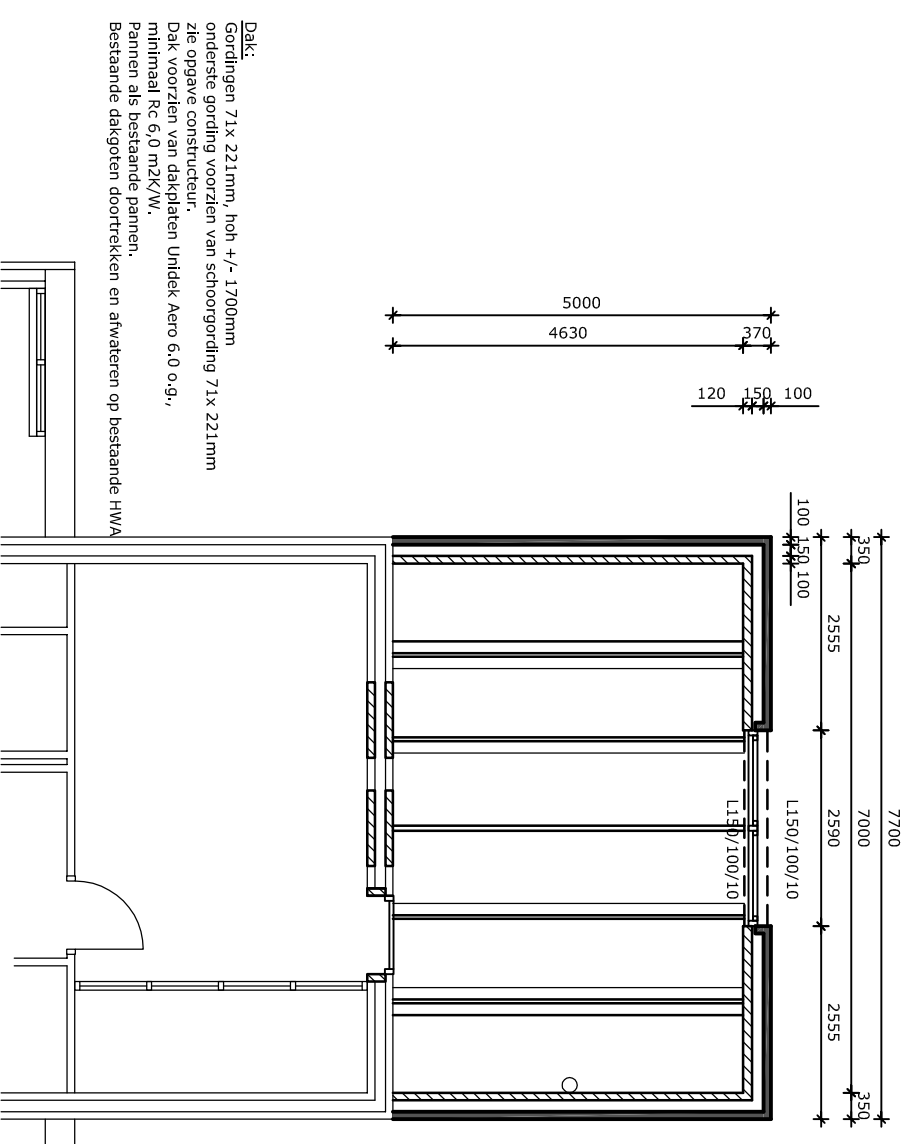

## dak/ kap

**marc kruijzen**  
bouwadvies • interieur • vormgeving

### 3.1 Technisch blad Verbouwen woonhuis

fam. D. Scherpenzeel -  
J. Pijnenburg te Meterik  
datum: 05-04-2020, schaal 1:100  
wijz: