




BEGANE GROND

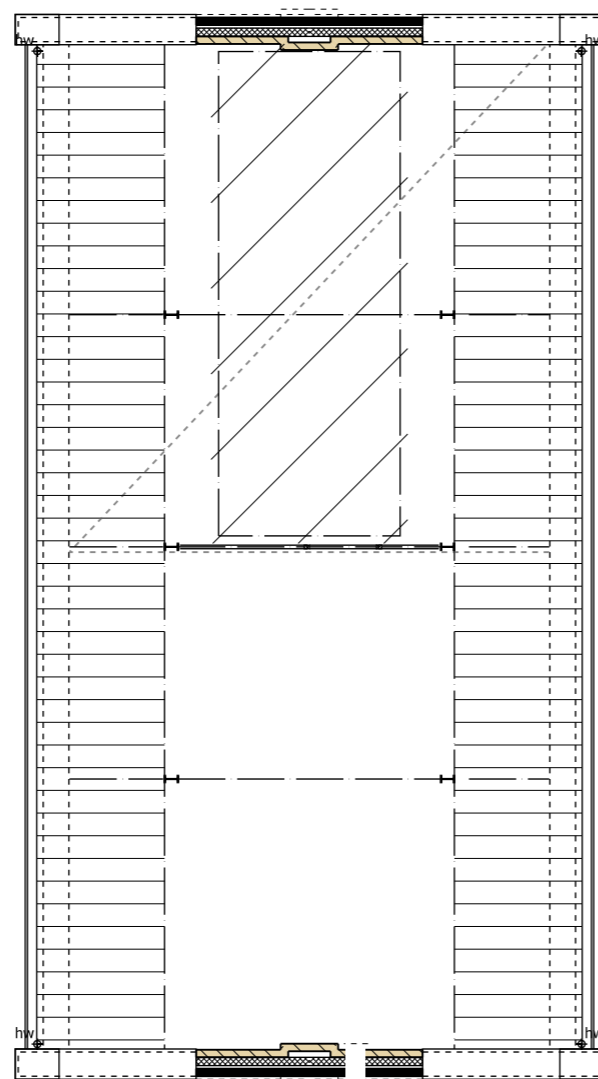

VERDIEPING

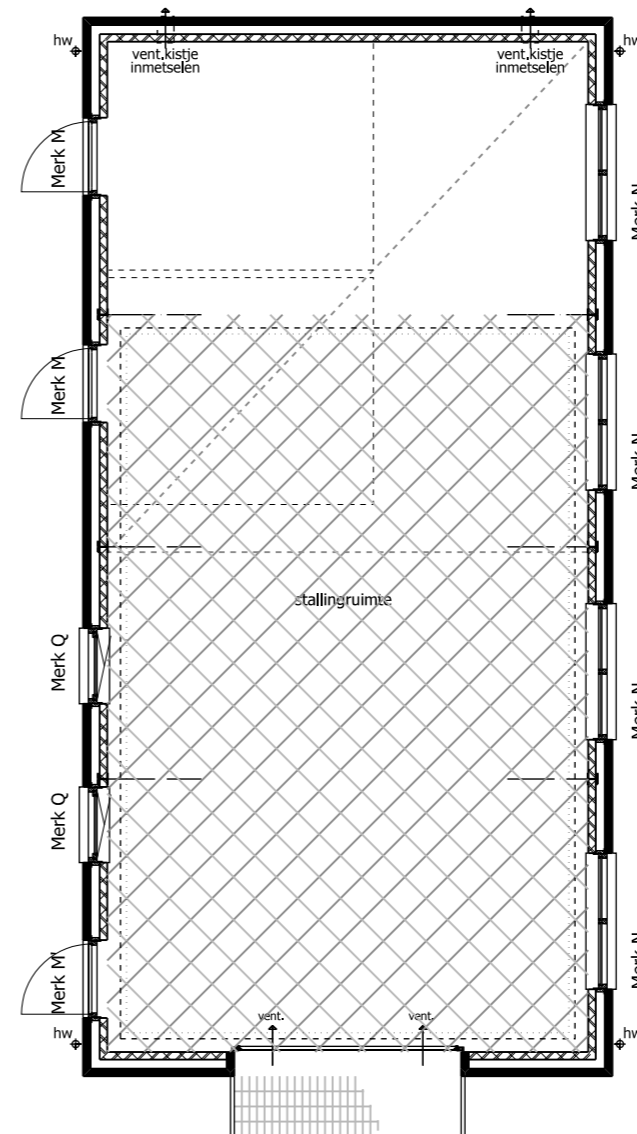

BEGANE GROND

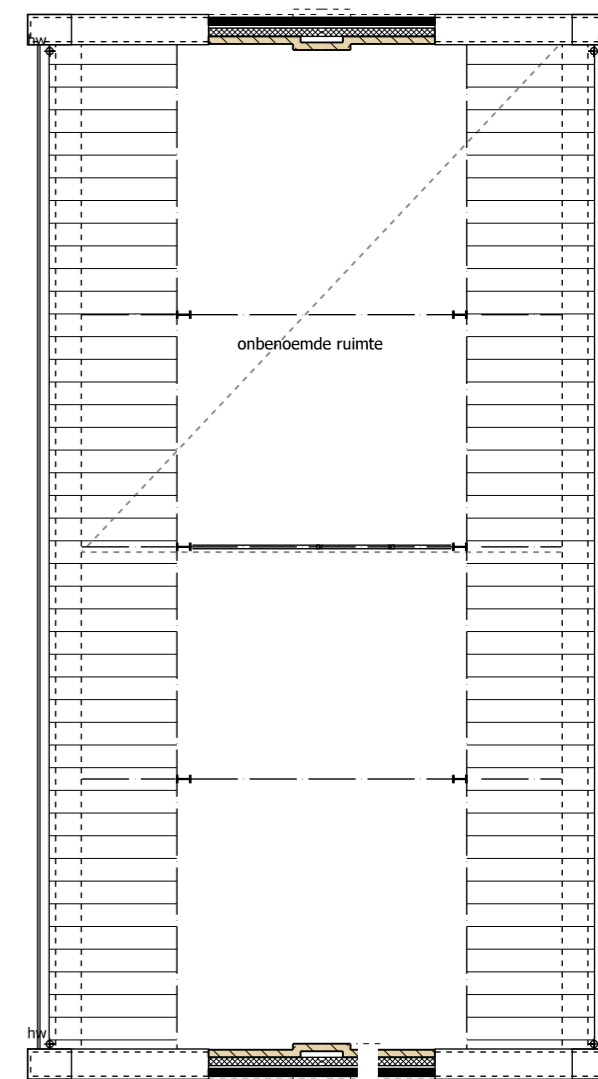

VERDIEPING

Gebruiksfunctie voor stallingruimte (garage/berging)

* GO = 102.1 m²

VG = 62 m² : 55% = 56.1 m² ----> VOLDOET

* vent. : 3 l/s per m² verblijfsgebied

3 x 85 m² = 255 l/s

Ventilatie middels 2 tegenover elkaar liggende gevels --> V = 2.5 m/s

Qv = Anetto x V x 1000

Anetto = Qv / (Vx1000) = 85 / (2.5x1000) = 0.034 m² = 334 cm²

- Toevoer : garagedeur breedte 3m moet de spleet min. 0.034/3 = 0.0113m = 11.3mm bedragen.

- Afvoer : via open stootvoegen, totaal 334 cm²

RENVOOI

-  gebruiksoppervlakte
-  verblijfsgebied
-  verblijfsruimte

onderdeel:

**STALLINGRUIMTE
TOETSING BOUWBESLUIT**

get. : LW

schaal : 1:100

datum : 01-02-2010

wijz.:

bladnr. :

B.5

werknr. :

09-12