


PLANKAART

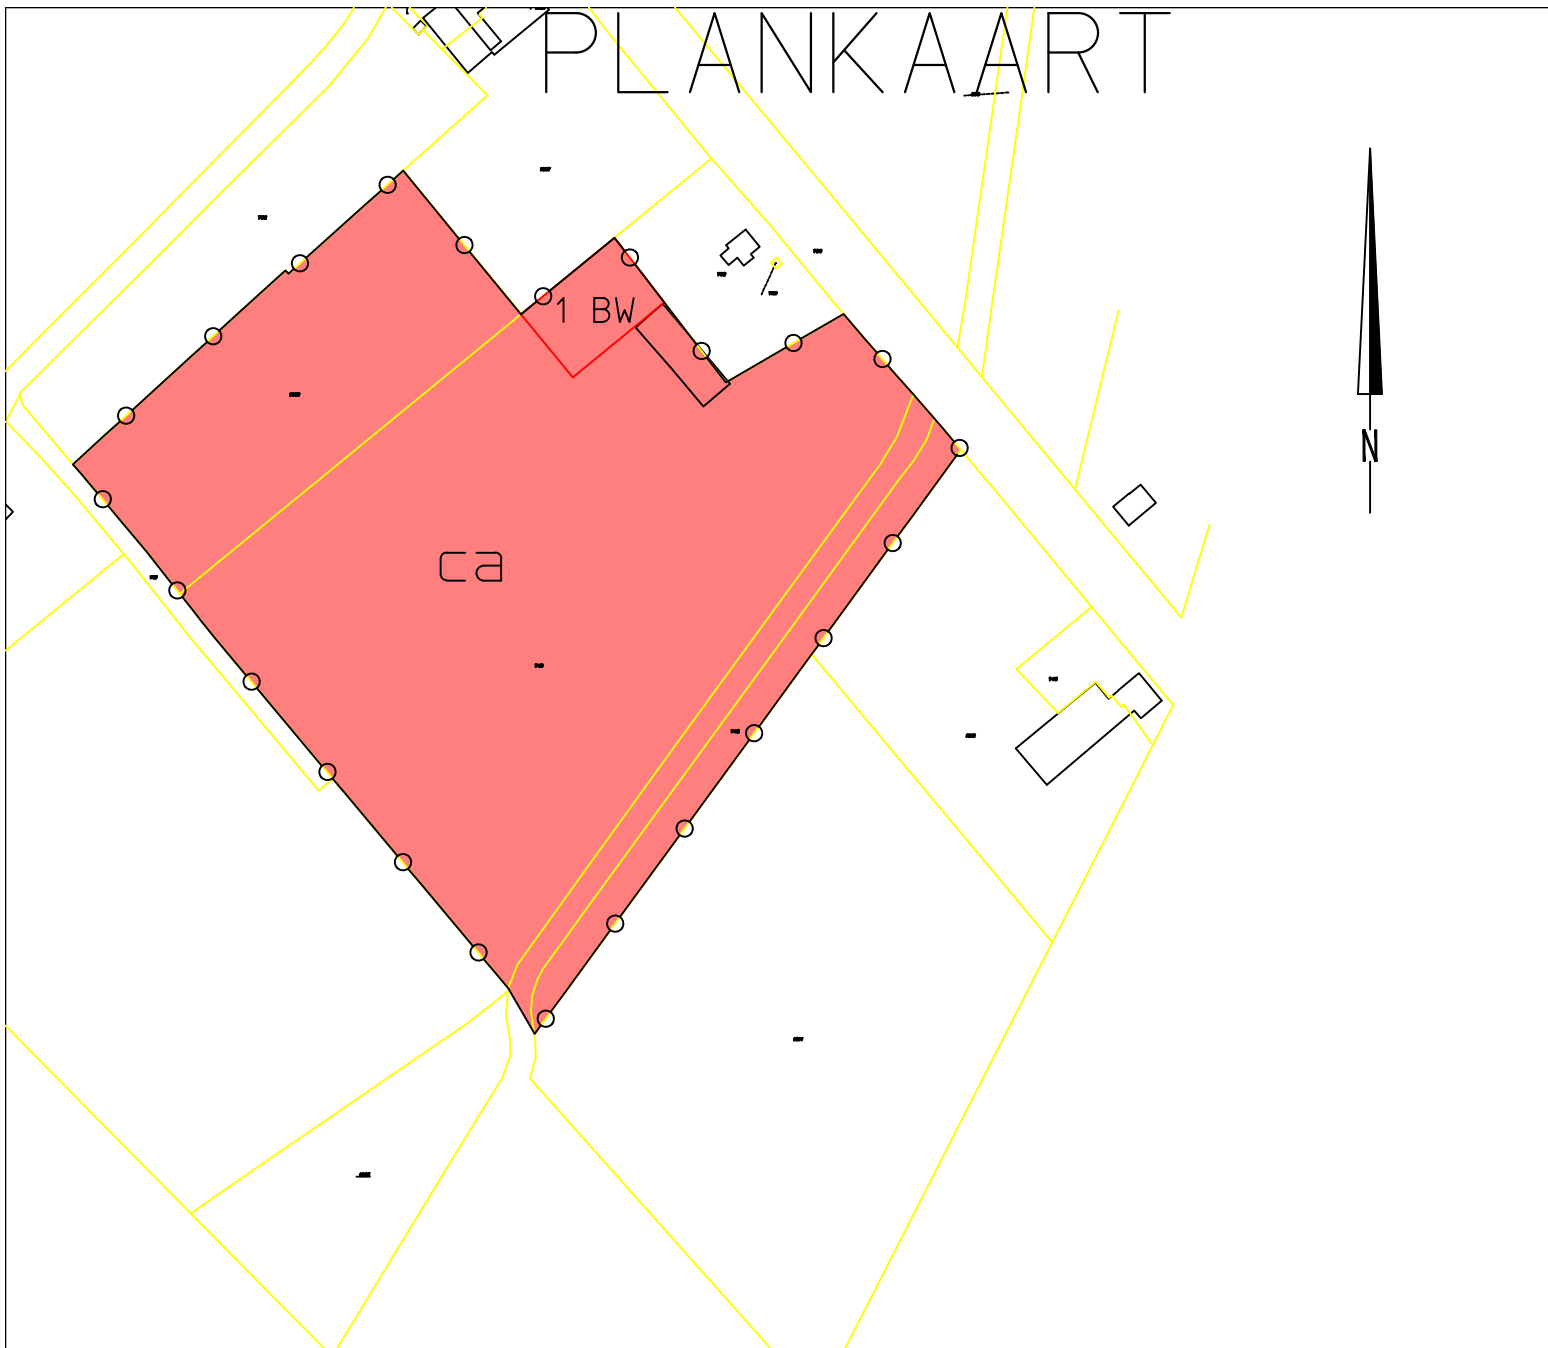

Legenda plangebied

Plangrens

Bestemming

Recreatieve doeleinden

Algemene aanduiding

Camping

Bedrijfswoning

Bouwvlak



Integraal Beheer Openbare Ruimte
vakgroep Geo-informatie

schaal : 1 : 2500
datum : 17-11-2010

tek nr : L2010057_23

project :
Oprichten camping Venloseweg 110 te Horst