

Bijlage 1

a 3P
D6
mne

provincie limburg

RvR looy/ egi
INGEKOMEN 14 APR 2009



Ruimte voor Ruimte Limburg Beheer BV
T.a.v. W.P.J. Beursgens
Postbus 5700
6202 MA MAASTRICHT

Afdeling	RO
Ons kenmerk	CAS200900006884
	DOC200900035148
Uw kenmerk	2009/133u
Bijlage(n)	

Behandeld	R.J. Paulussen
Telefoon	(043) 389 7395
Fax	
Email	r.j.paulussen@prvlimburg.nl
Maastricht	9 april 2009
Verzonden	

VERZONDEN 10 APR, 2009

Onderwerp

Principeverzoek Ruimte voor Ruimte tweede tranche (volgnummer HO-060)

Door RvR Limburg Beheer B.V. Is een potentiële Ruimte voor Ruimte-locatie voor de ontwikkeling van één compensatiewoning tweede tranche voorgelegd, ter beoordeling van de kansrijkheid hiervan. Het betreft de locatie St. Jorisweg te Hegelsom in de gemeente Horst aan de Maas.

De locatie is door de rayonplanoog van de betreffende gemeente zijnde de heer R. Paulussen als principeaanvraag getoetst, uitgaande van paragraaf 3.2.1. van het POL in samenhanga met de POL-evaluering Contourenbeleid.

Op basis van deze beoordeling is gebleken, dat de betreffende locatie wel voldoet aan de voorwaarde ligging in de directe nabijheid van een bebouwingsconcentratie, bij voorkeur aansluitend op de bebouwde kom, niet is gelegen binnen de Ecologische Hoofdstructuur (EHS) en niet is gelegen binnen het waterbergend winterbed van de Maas.

Op basis van het voorgaande kan de voorgedragen locatie worden aangeduid als ~~kansrijk~~. De door mij gehanteerde terminologie in mate van kansrijkheid is in eerdere brieven aan u kenbaar gemaakt. Ik ga er vanuit dat deze terminologie voor u duidelijk is.

Andere meer locatiespecifieke aspecten, bijvoorbeeld op het gebied van milieu, cultuurhistorie, natuur en landschap zijn niet door de rayonplanoog getoetst. De gemeente zal zelf bij een eventuele aanvraag

Praat mee over Limburg! www.limburg.nl/burgerforum

Bezoekadres:	Postbus 6700	Tel +31 (0)43 389 88 99	Bankrekening	Bereikbaar via:
Limburglaan 10	NL-6202 MA Maastricht	Fax +31 (0)43 381 80 99	Rebobilank	Lijn 1 (richting De Heeg)
NL-6220 GA Maastricht	postbus@prvlimburg.nl	www.limburg.nl	13.25.75.728	Lijn 3 (richting Heugem) Lijn 8 (richting Heer) Lijn 67 (richting Gulpen)

provincie limburg




voor de compensatiewoning(en) moeten onderbouwen of er nog andere criteria, zoals opgenomen in de Handreiking Ruimtelijke Ontwikkeling Limburg in het geding zijn.

Ik ga ervan uit dat de inhoud van deze brief met de gemeente Horst aan de Maas wordt gecommuniceerd.


Ing. J. Antonides,
afdelingshoofd
Ruimtelijke Ontwikkeling

Bijlage 2

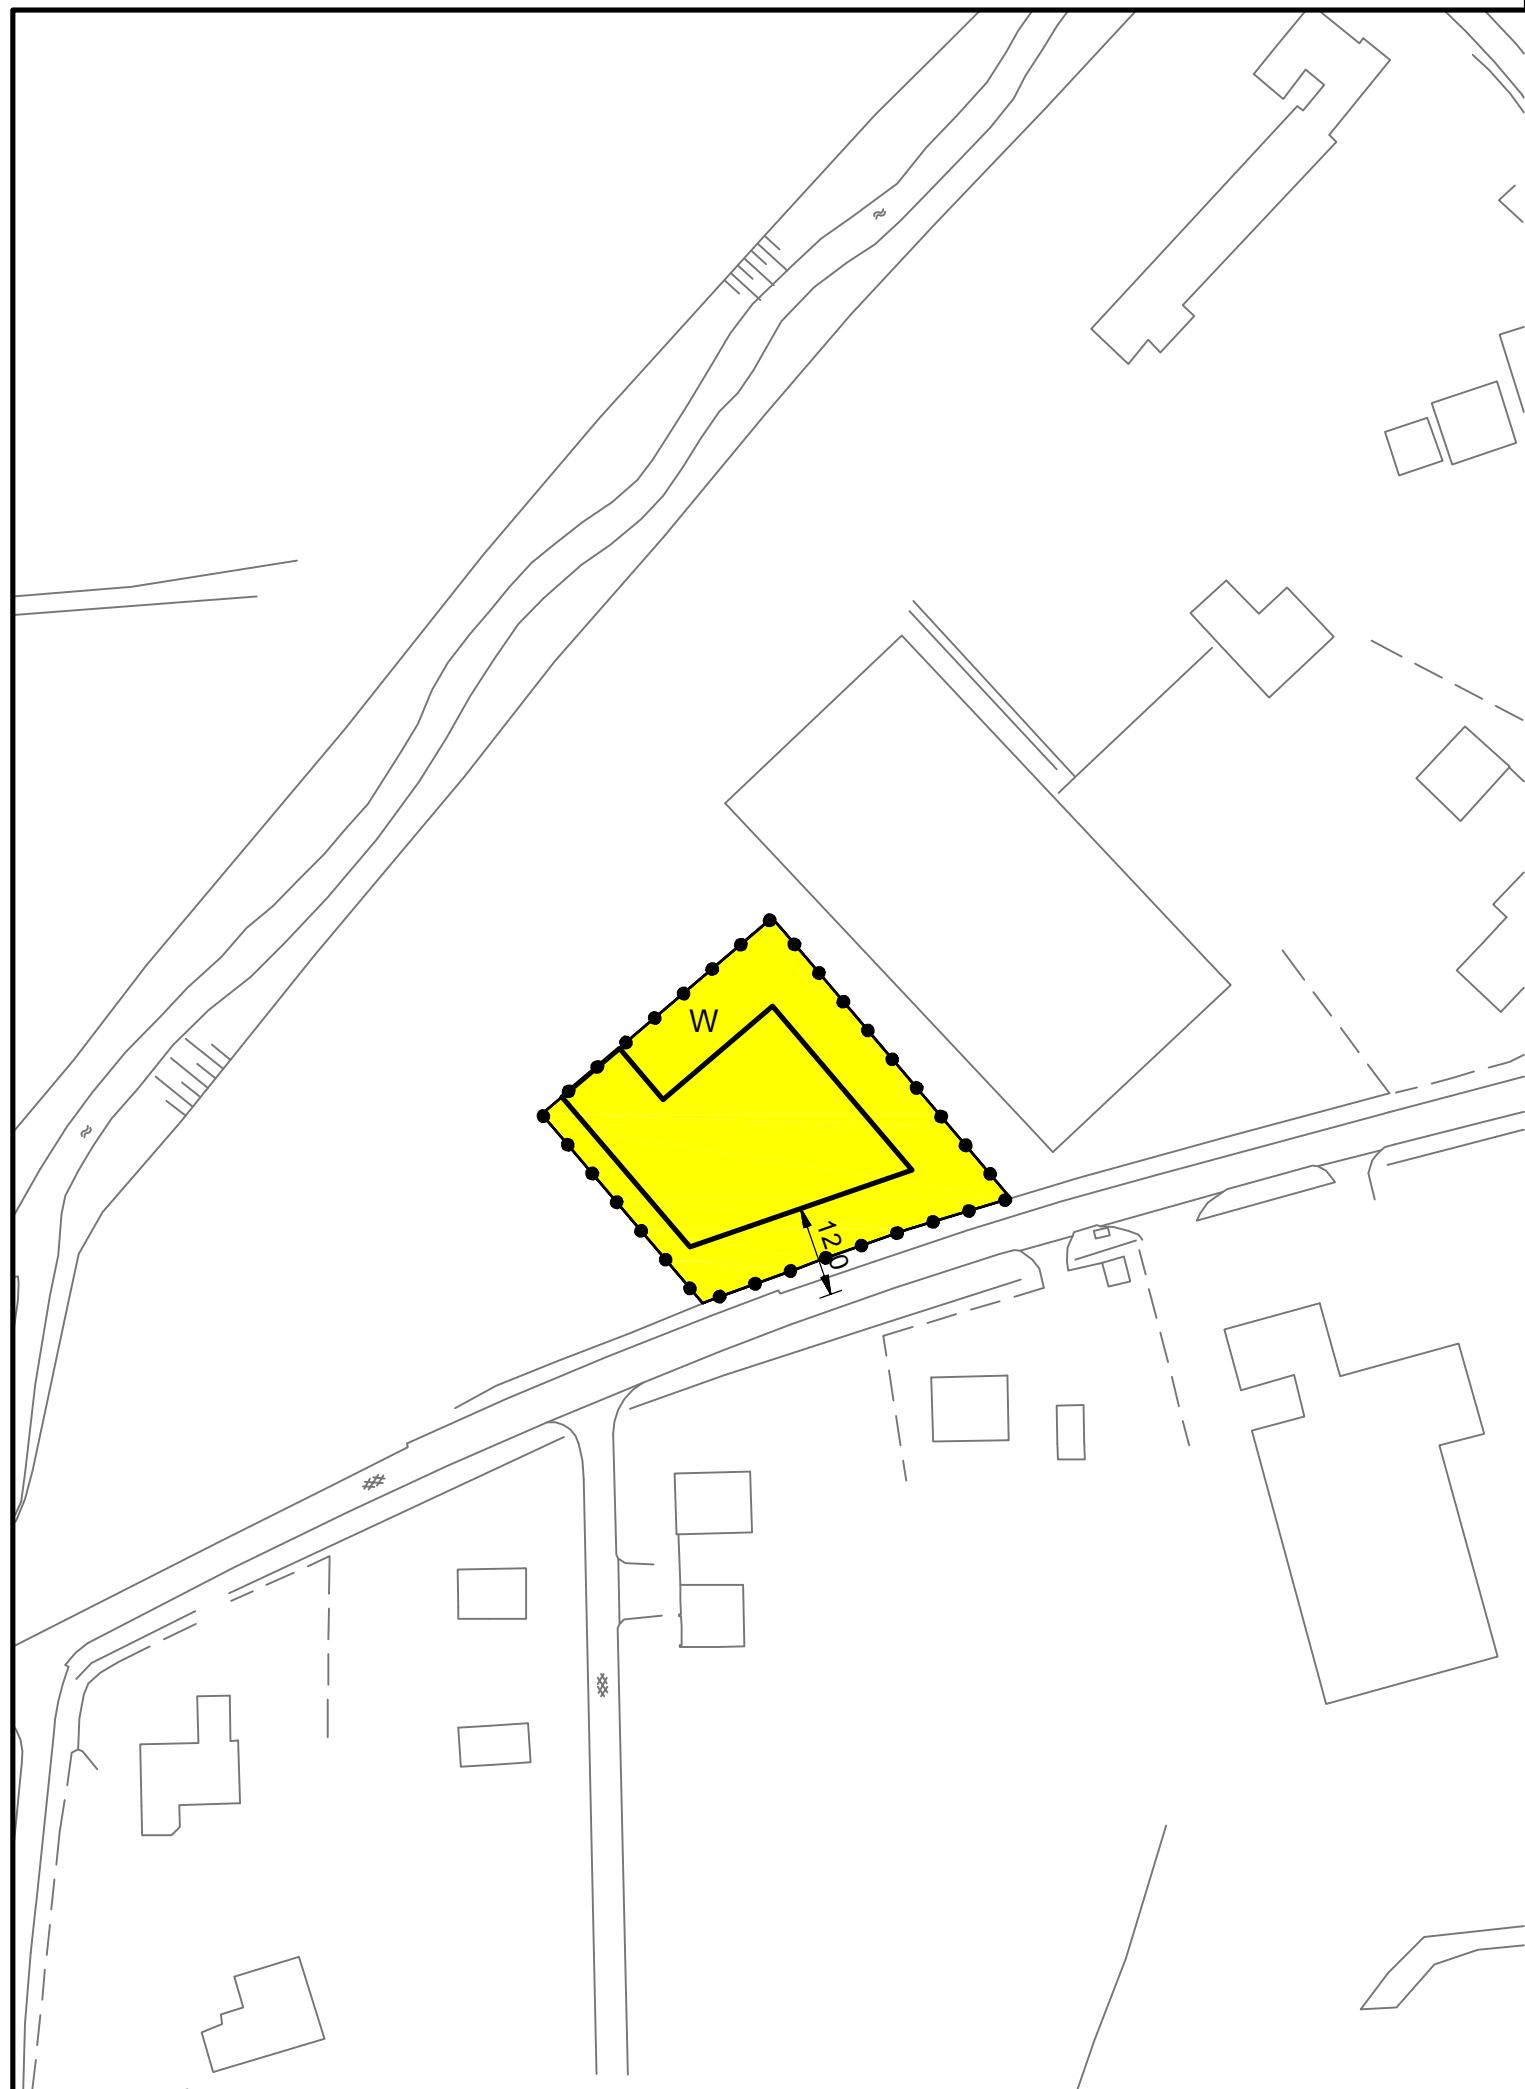

LEGENDA

Plangebied

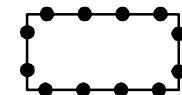

Grens projectgebied


Bestemmingen



Wonen

Aanduidingen

Bouwvlak

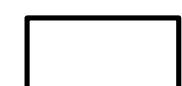

Grens bouwvlak



D0	10-02-2010	ONTWERP	M.F.
C0	25-11-2009	DEFINITIEF	M.F.
NR	DATUM	WIJZIGING	GET.

OPDRACHTGEVER

RvR Beheer B.V.

PROJECTOMSCHRIJVING

Projectbesluit Sint Jorisweg (HO.060)

TEKENINGOMSCHRIJVING

Verbeelding

NL.IMRO.1507.PBHSSTJORISWEGRVR-ON01

STATUS

DEFINITIEF

TEKENAAR

M. Fransen

SCHAAL

1:1000

PROJECTLEIDER

M.M.T.C. Caris

FORMAAT

A3

BLAD IN BLADEN

1/1

TEKENINGNUMMER

WIJZ.NR
200163-PB_HO.060 D0

ORANJEWOUD OOSTERHOUT
Beneluxweg 7
4900 AA Oosterhout

postbus 40
tel. (0162) 487000
fax (0162) 451141

HEERENVEEN
DEVENTER
ALMERE
CAPELLE A/D IJSEL
OOSTERHOUT


oranjewoud