


ALLE MATEN IN HET WERK CONTROLEREN

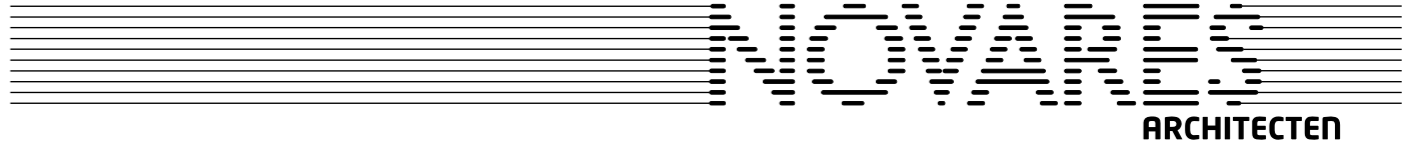

project: Nieuwbouw stierenstal
Venloseweg 38 te Sevenum

onderdeel: Situatietekening

opdrachtgever: Dhr. F.P.J.M. Janssen
Venloseweg 38, 5975 PB Sevenum

projectnr: 10-716
tekening: S-05
datum: 17-01-2012
formaat: A3
schaal: 1:2000
getekend: LvH

Burg. Gubbelsplein 6 - Postbus 4321, 5944 ZG ARCEN - T (077) 473 16 49 / (077) 398 65 74 - horst@novares.nl - www.novares.nl