


# SITUATIE

Gemeente: Sevenum  
 Sectie : V  
 Nr. : 149,150,260,356,359  
 Schaal 1:2000

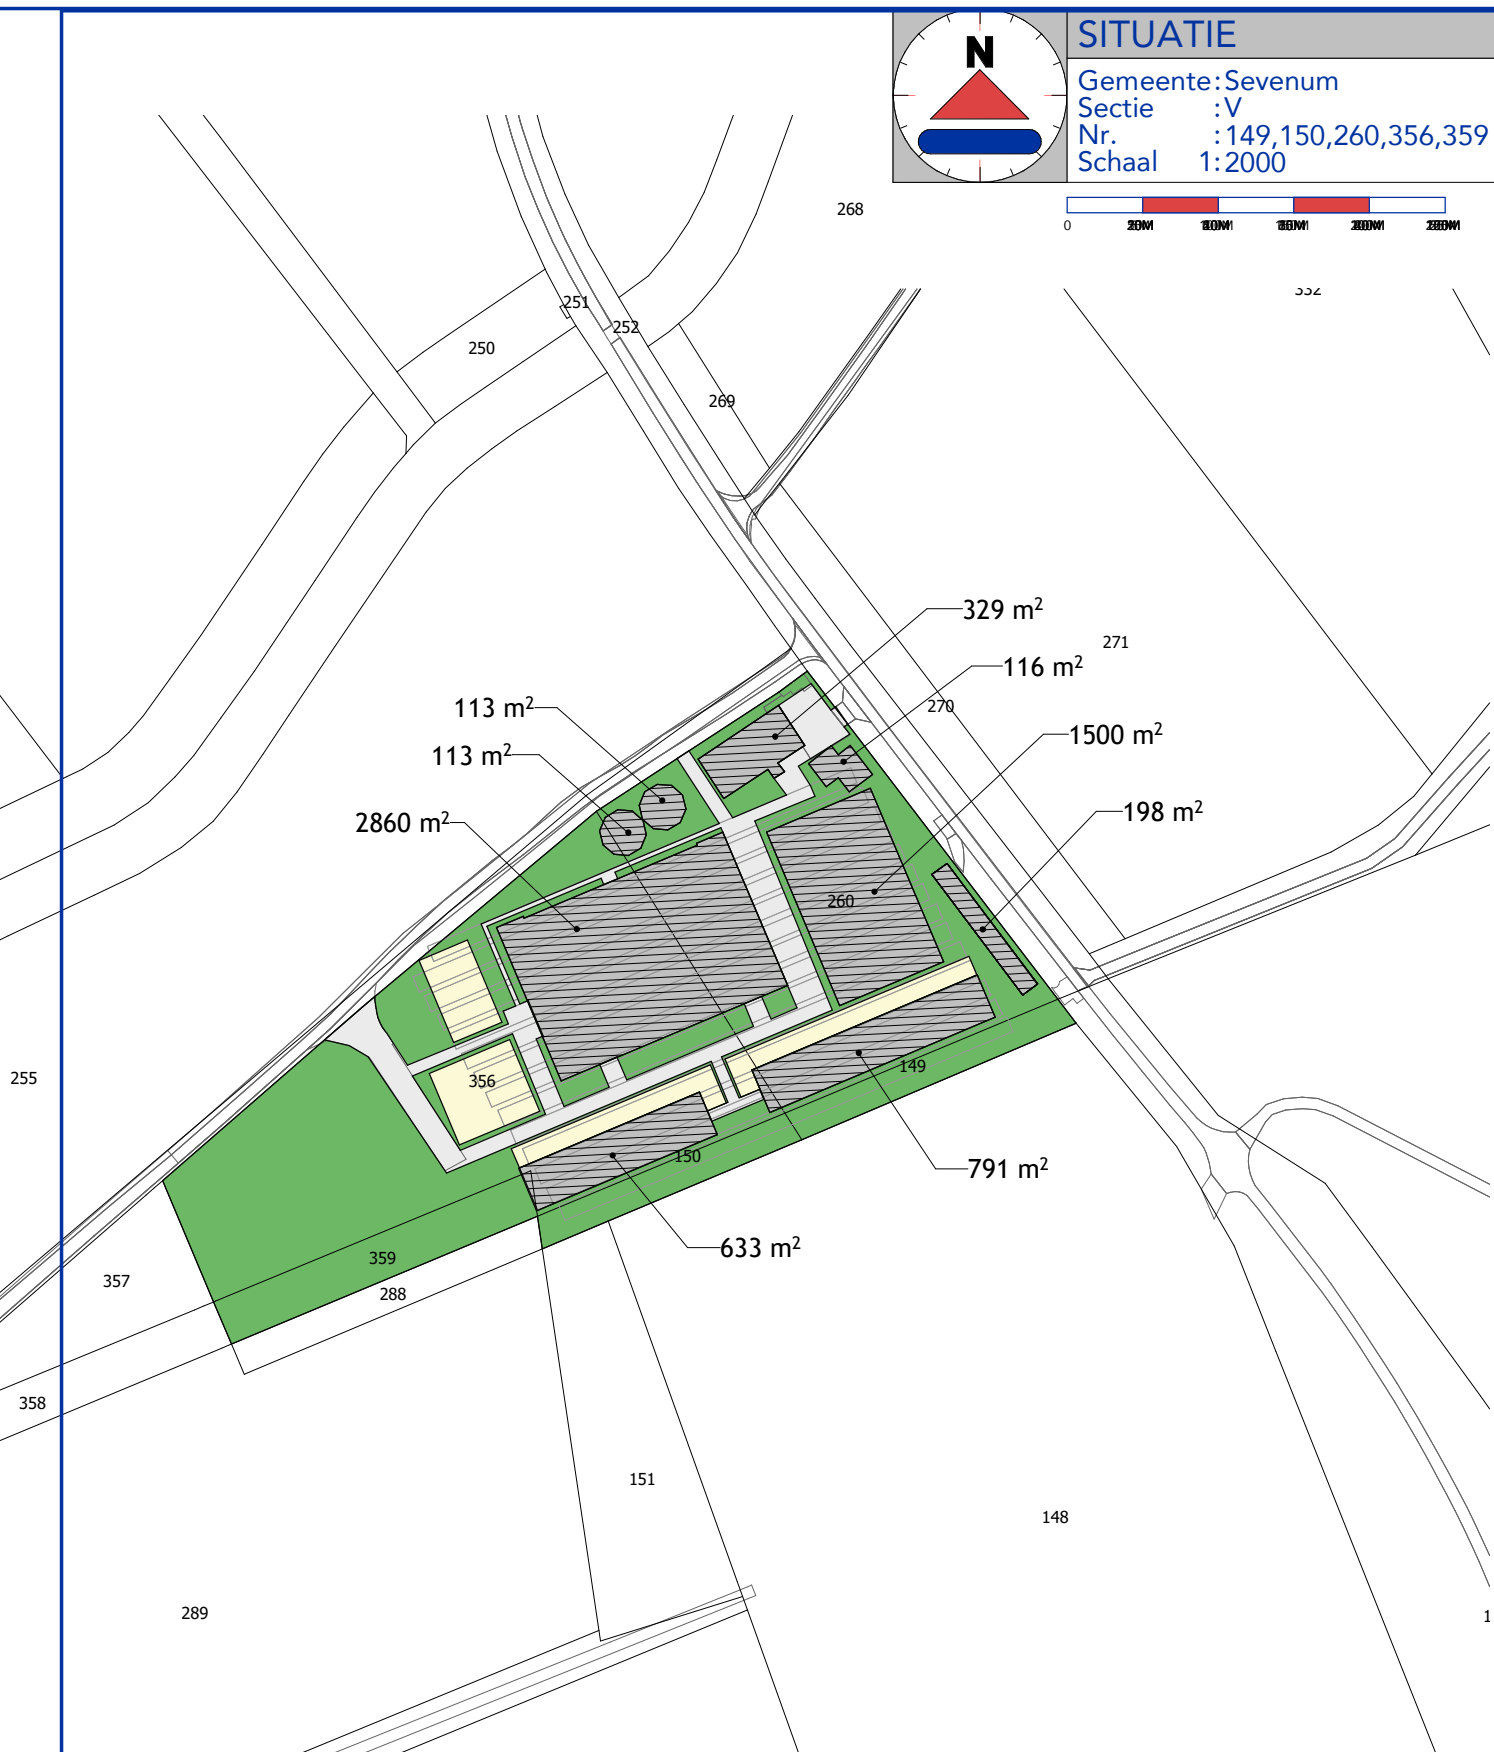

Totaal bebouwd oppervlak = 6653 m<sup>2</sup>



PROJECT 2522OM101	WERK Oppervlakte bebouwing nieuw		
BLAD M01/04	OPDRACHTGEVER		
DATUM 14-06-2021	PROJECTLEIDER	TEKENAAR	SCHAAL
		P. Vriens	FORMAAT A4