


SITUATIE

Gemeente: Sevenum
Sectie : V
Nr. : 149,150,260,356,359
Schaal 1:2000

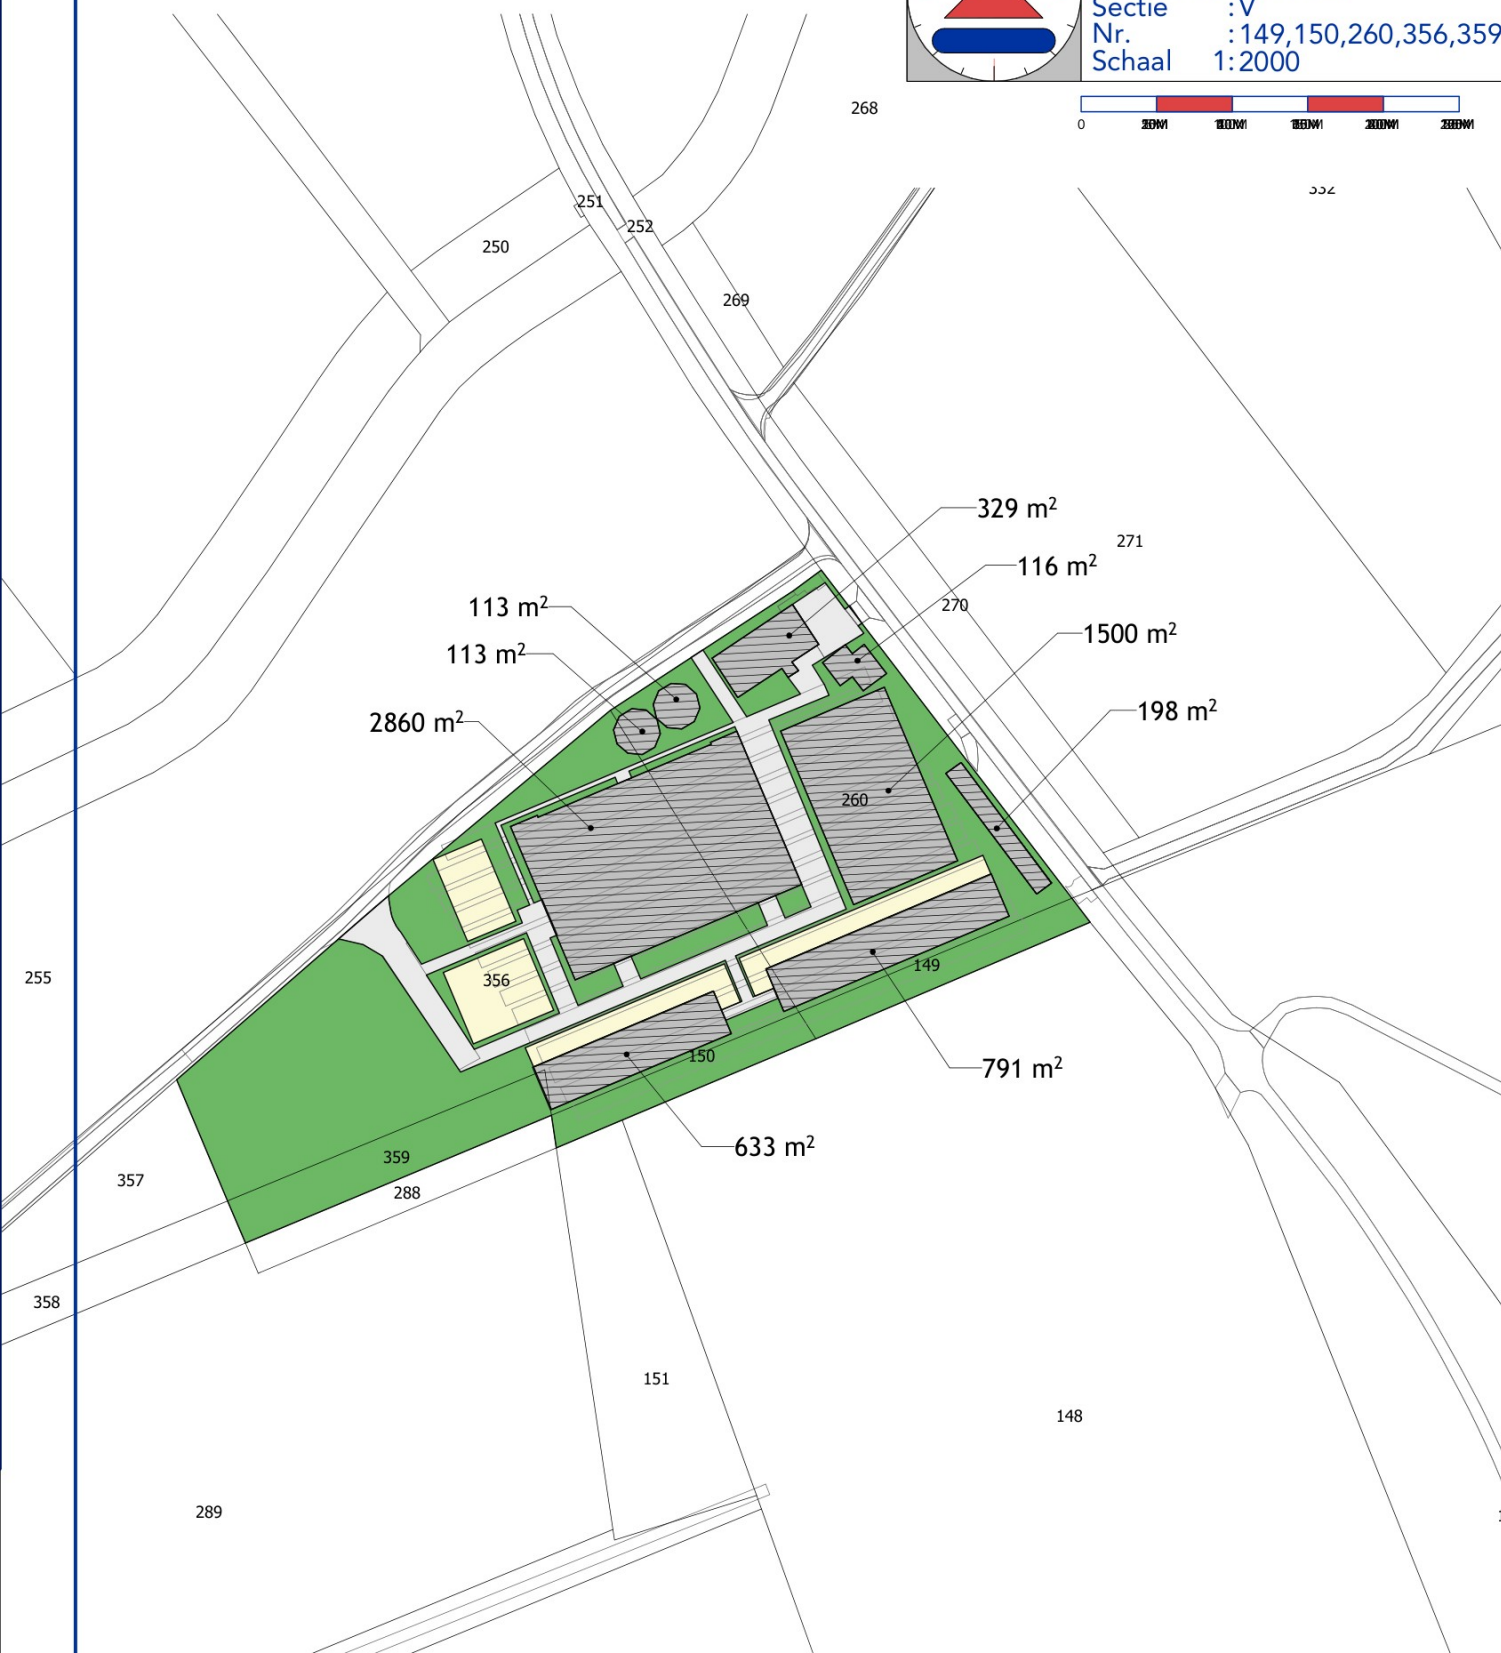

Totaal bebouwd oppervlak = 6653 m²



Geling Advies

PROJECT
2522OM101

BLAD
M01/04

DATUM
14-06-2021

WERK
Oppervlakte bebouwing nieuw
OPDRACHTGEVER

PROJECTLEIDER

SCHAAL

FORMAAT
A4