
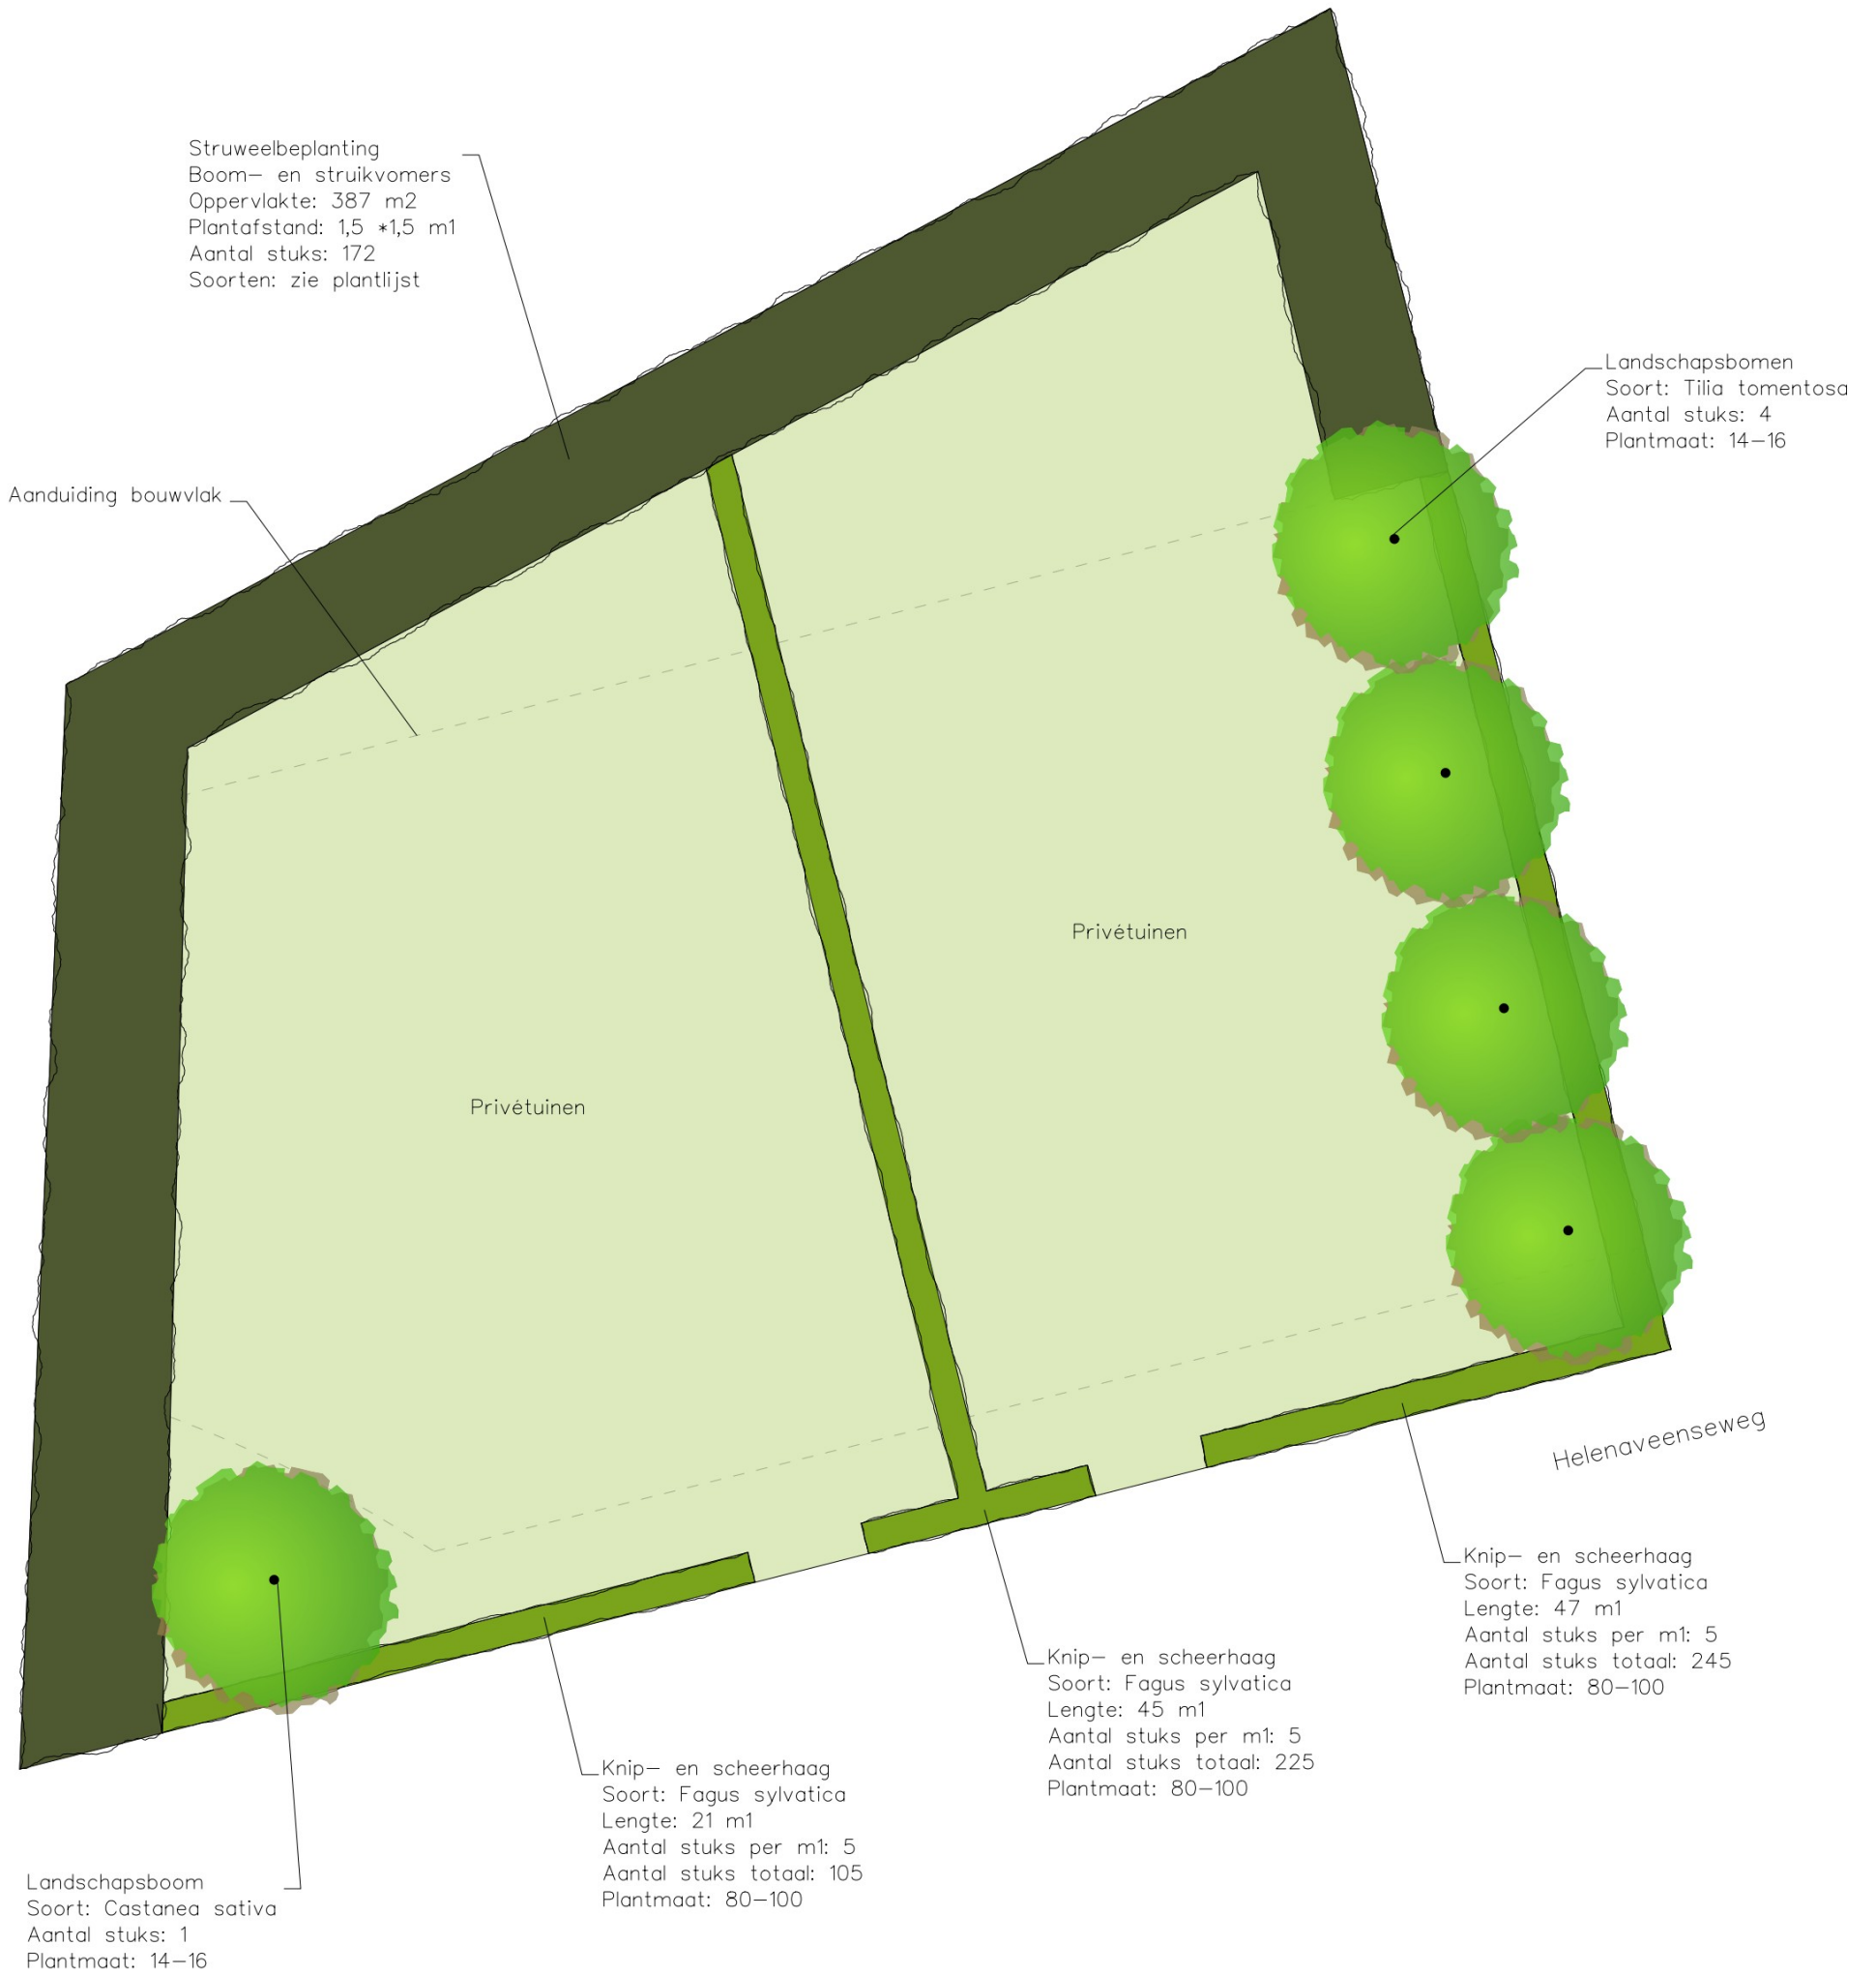


Landschappelijk inpassingsplan

Sevenumseweg ong. Sevenum

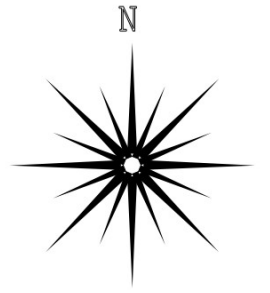

omschrijving	- Landschappelijk inpassingsplan	datum	- 29-06-2023
	-	wijz.data	-
opdrachtgever	- [REDACTED]	schaal	1:250 (A3-formaat)
adres	- Helenaveenseweg 23, Sevenum		