
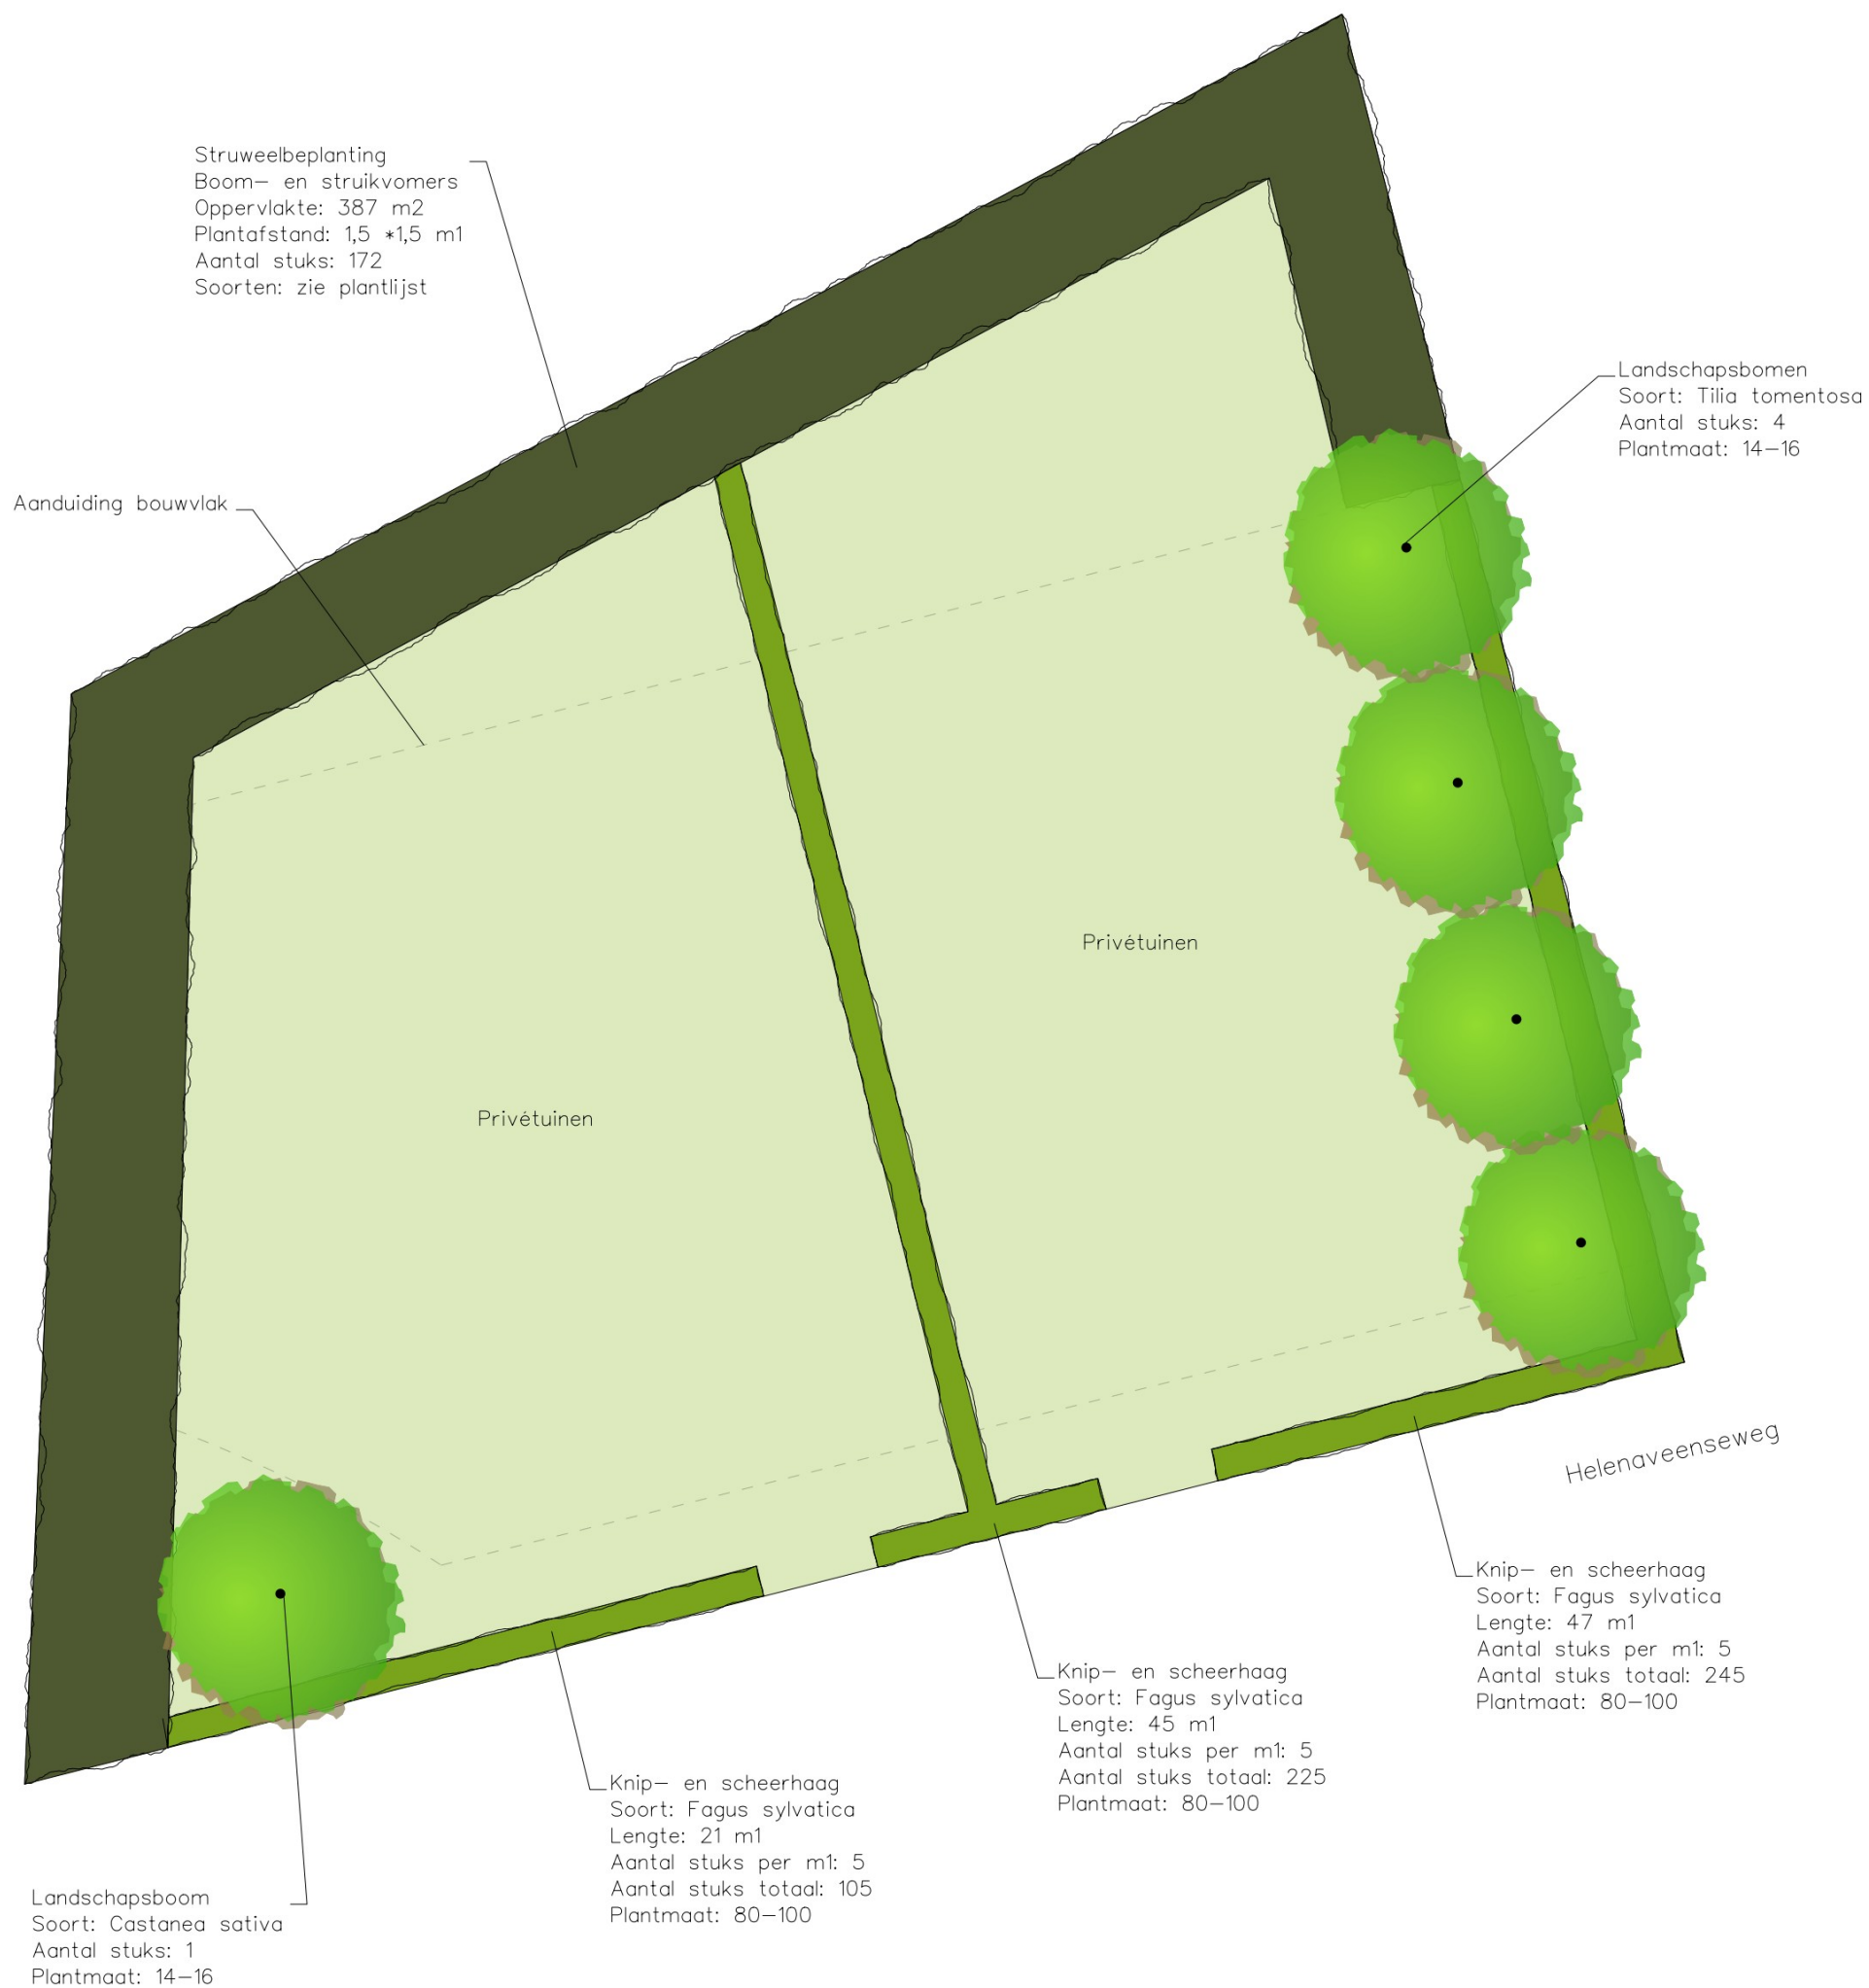


Landschappelijk inpassingsplan

Sevenumseweg ong. Sevenum

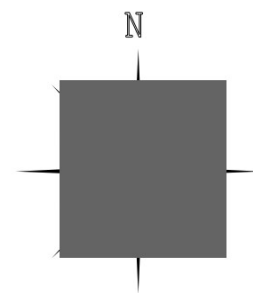

BNL advies
Landschapsarchitectuur en ecologisch advies

omschrijving	- Landschappelijk inpassingsplan	datum	- 29-06-2023
	-	wijz.data	-
opdrachtgever	-	schaal	1:250 (A3-formaat)
adres	-		