



LINKER ZIJGEVEL

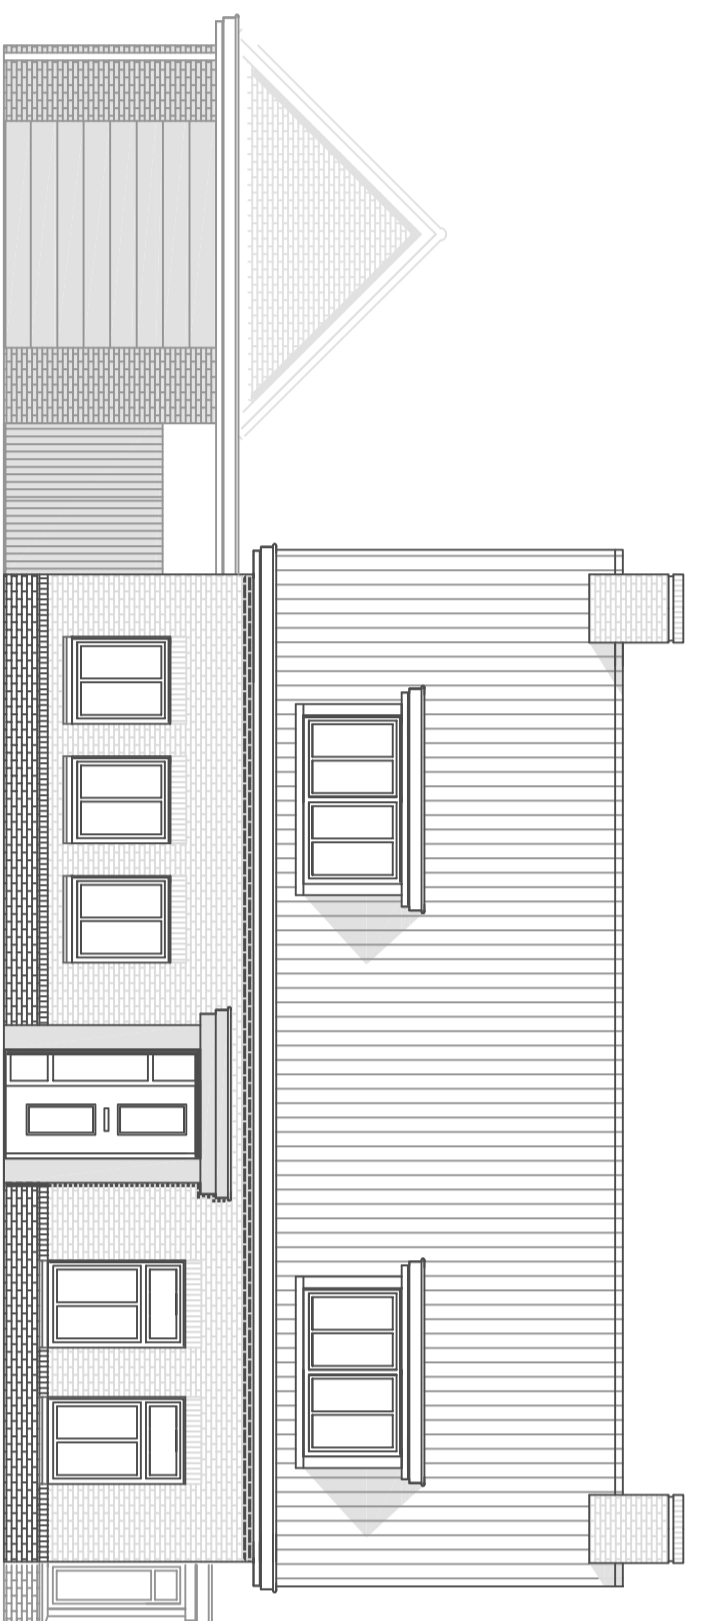


VOORGEVEL

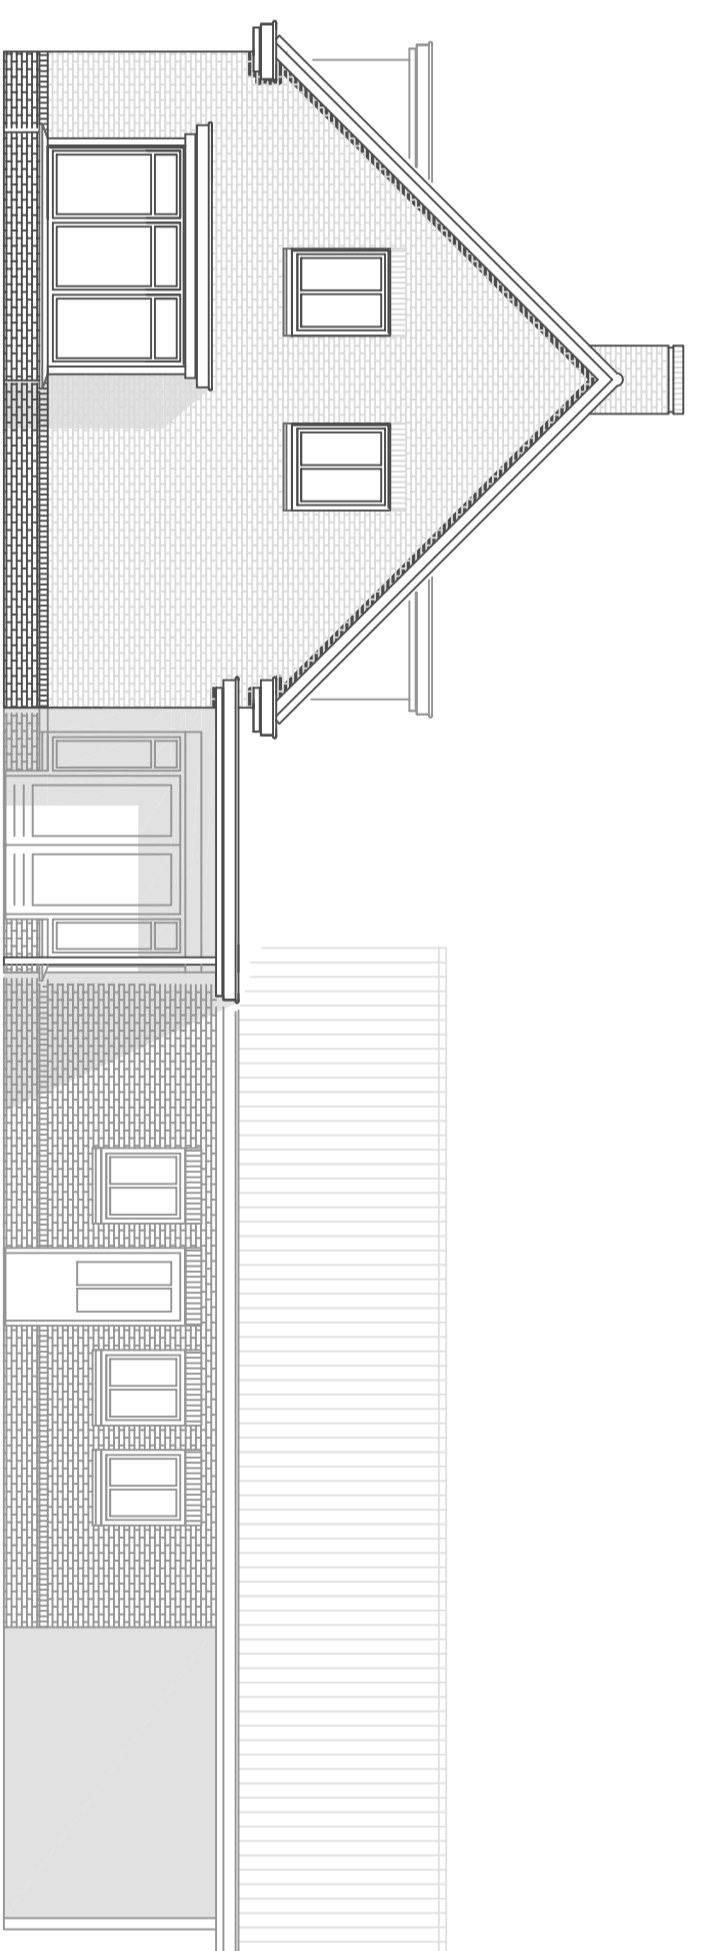




KOPGEVEL RECHTS



ACHTERGEVEL

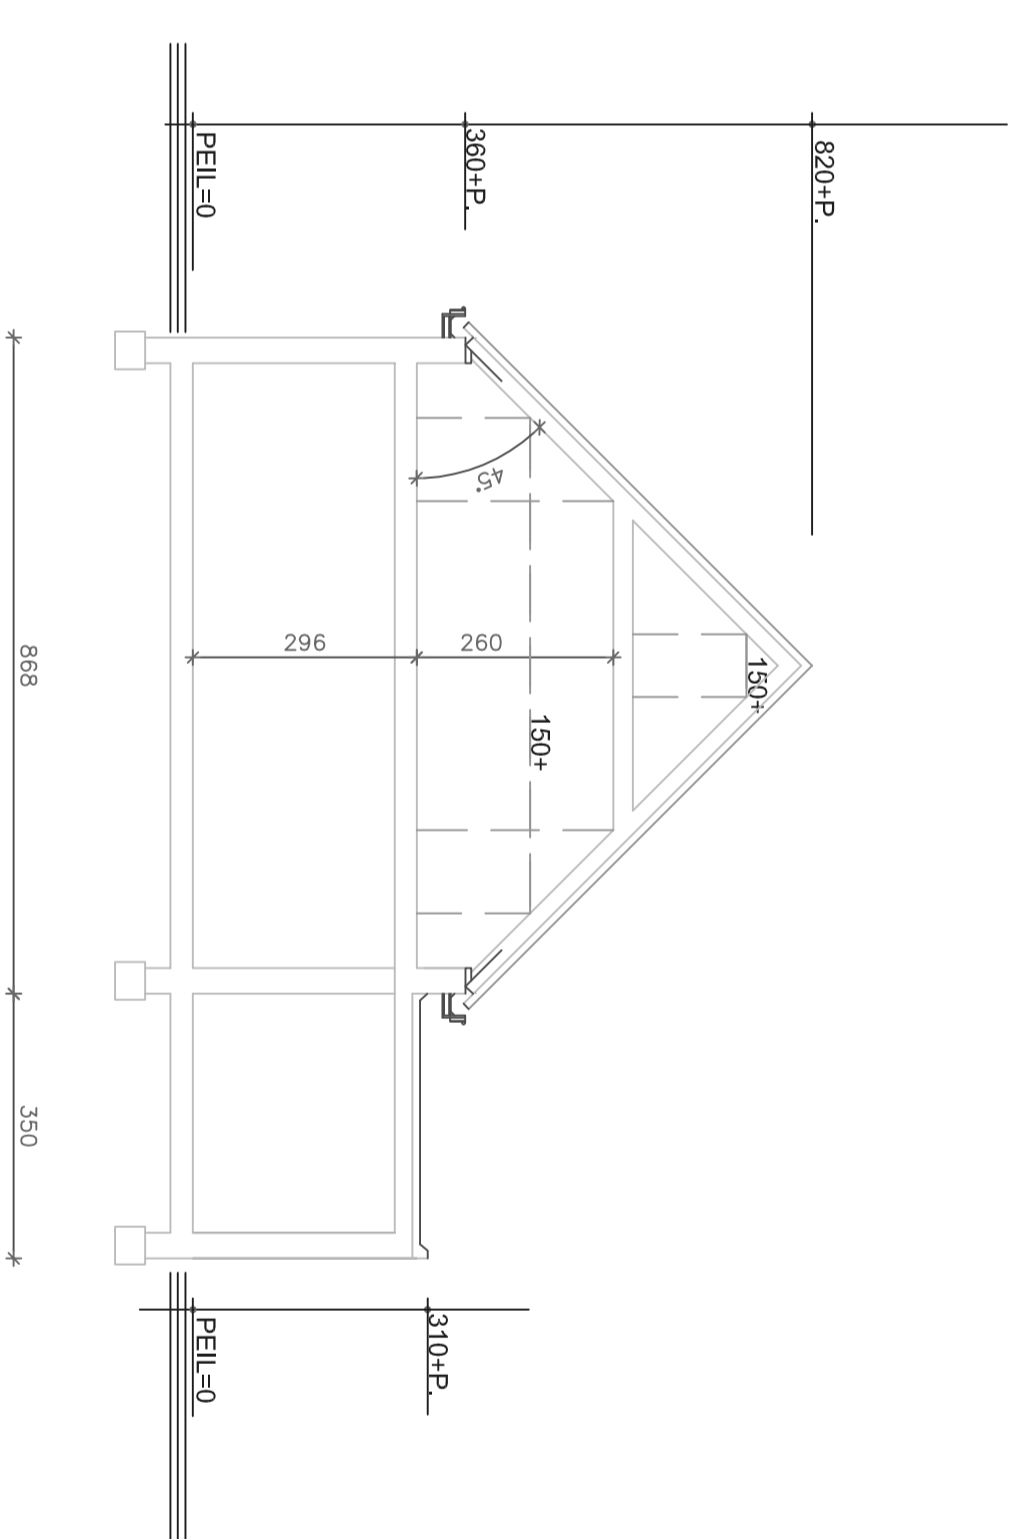

DOORSNEDEN

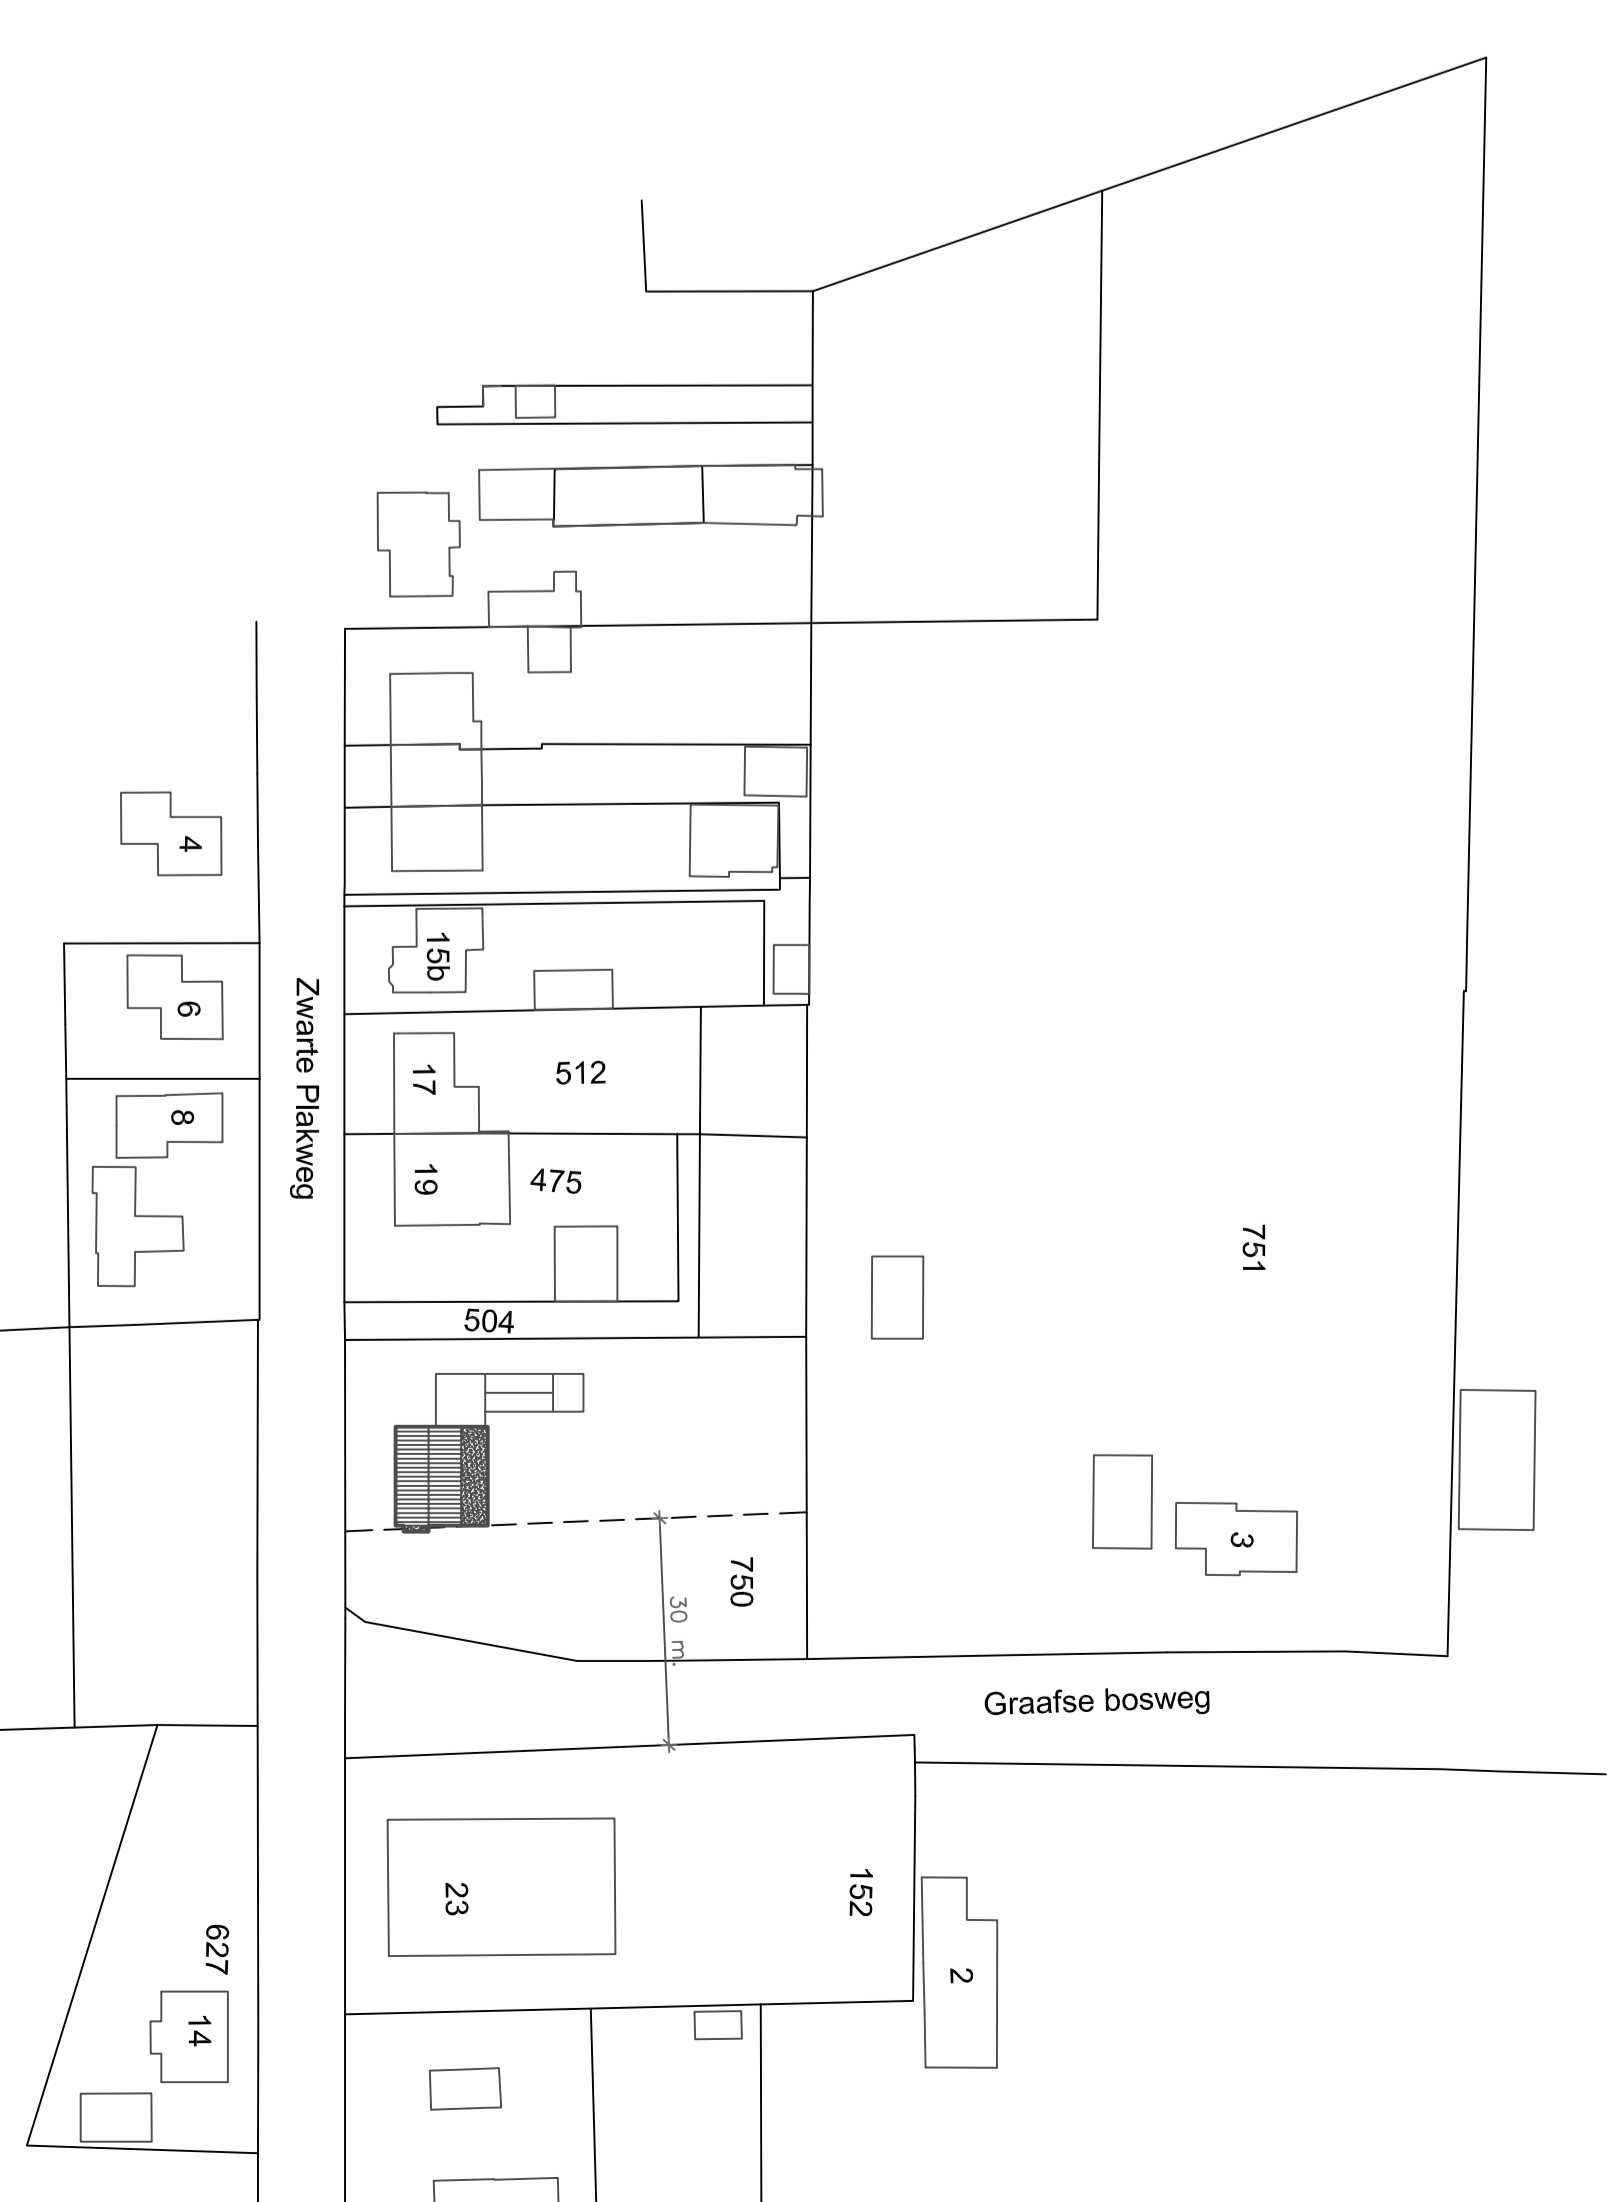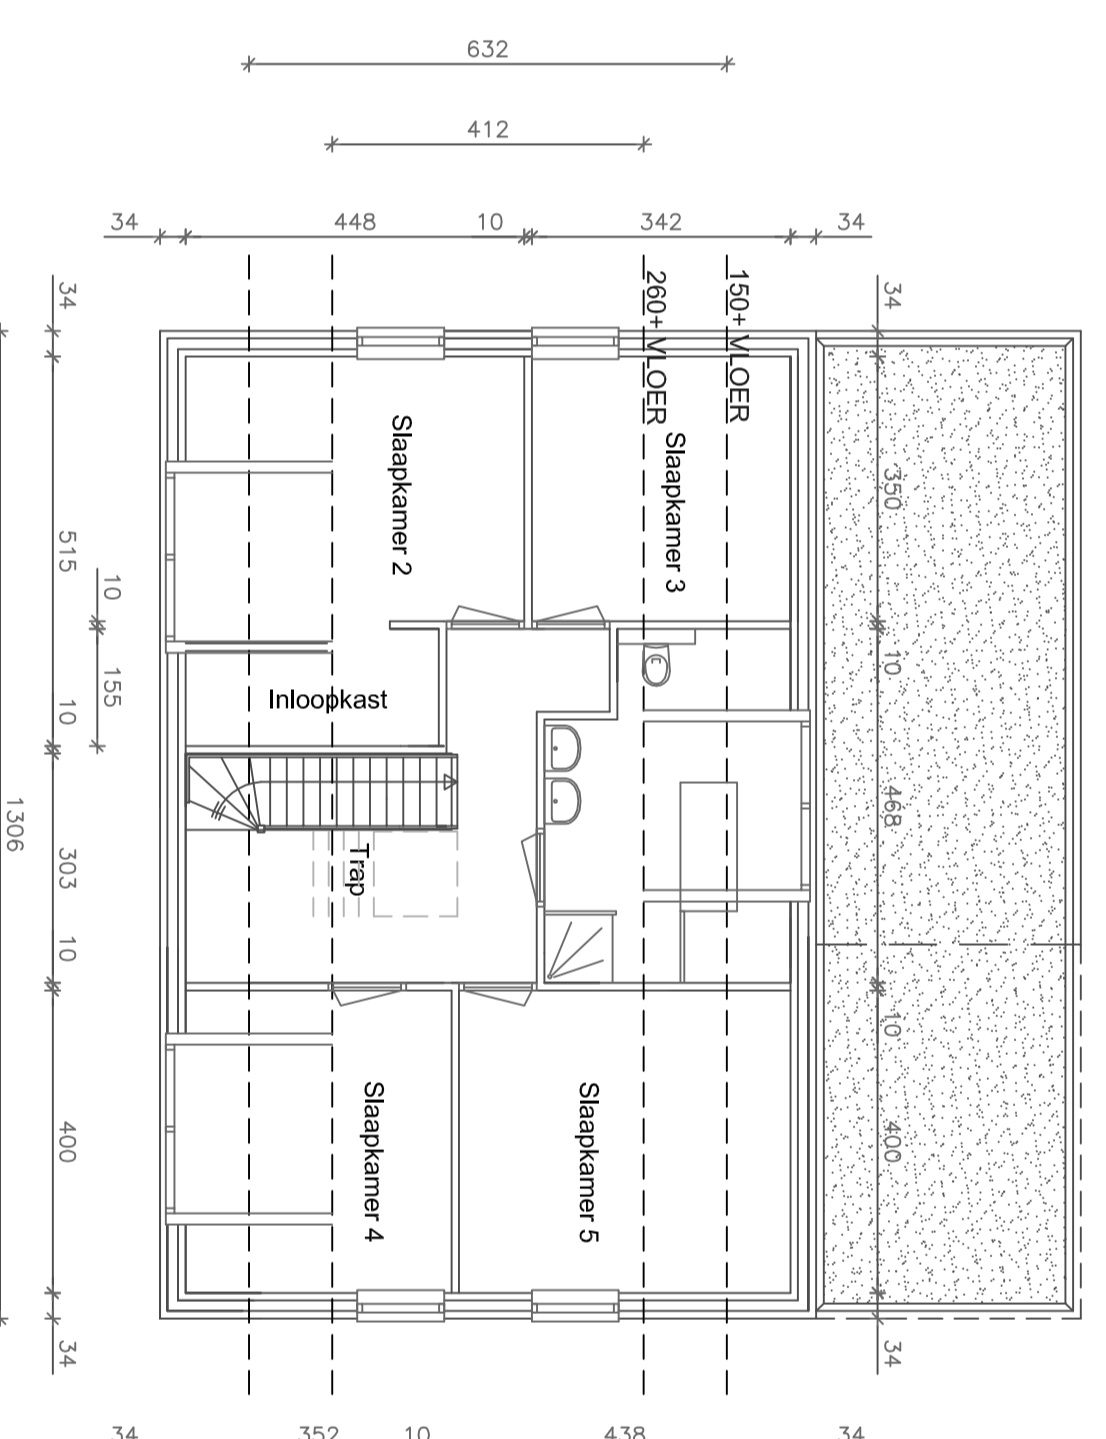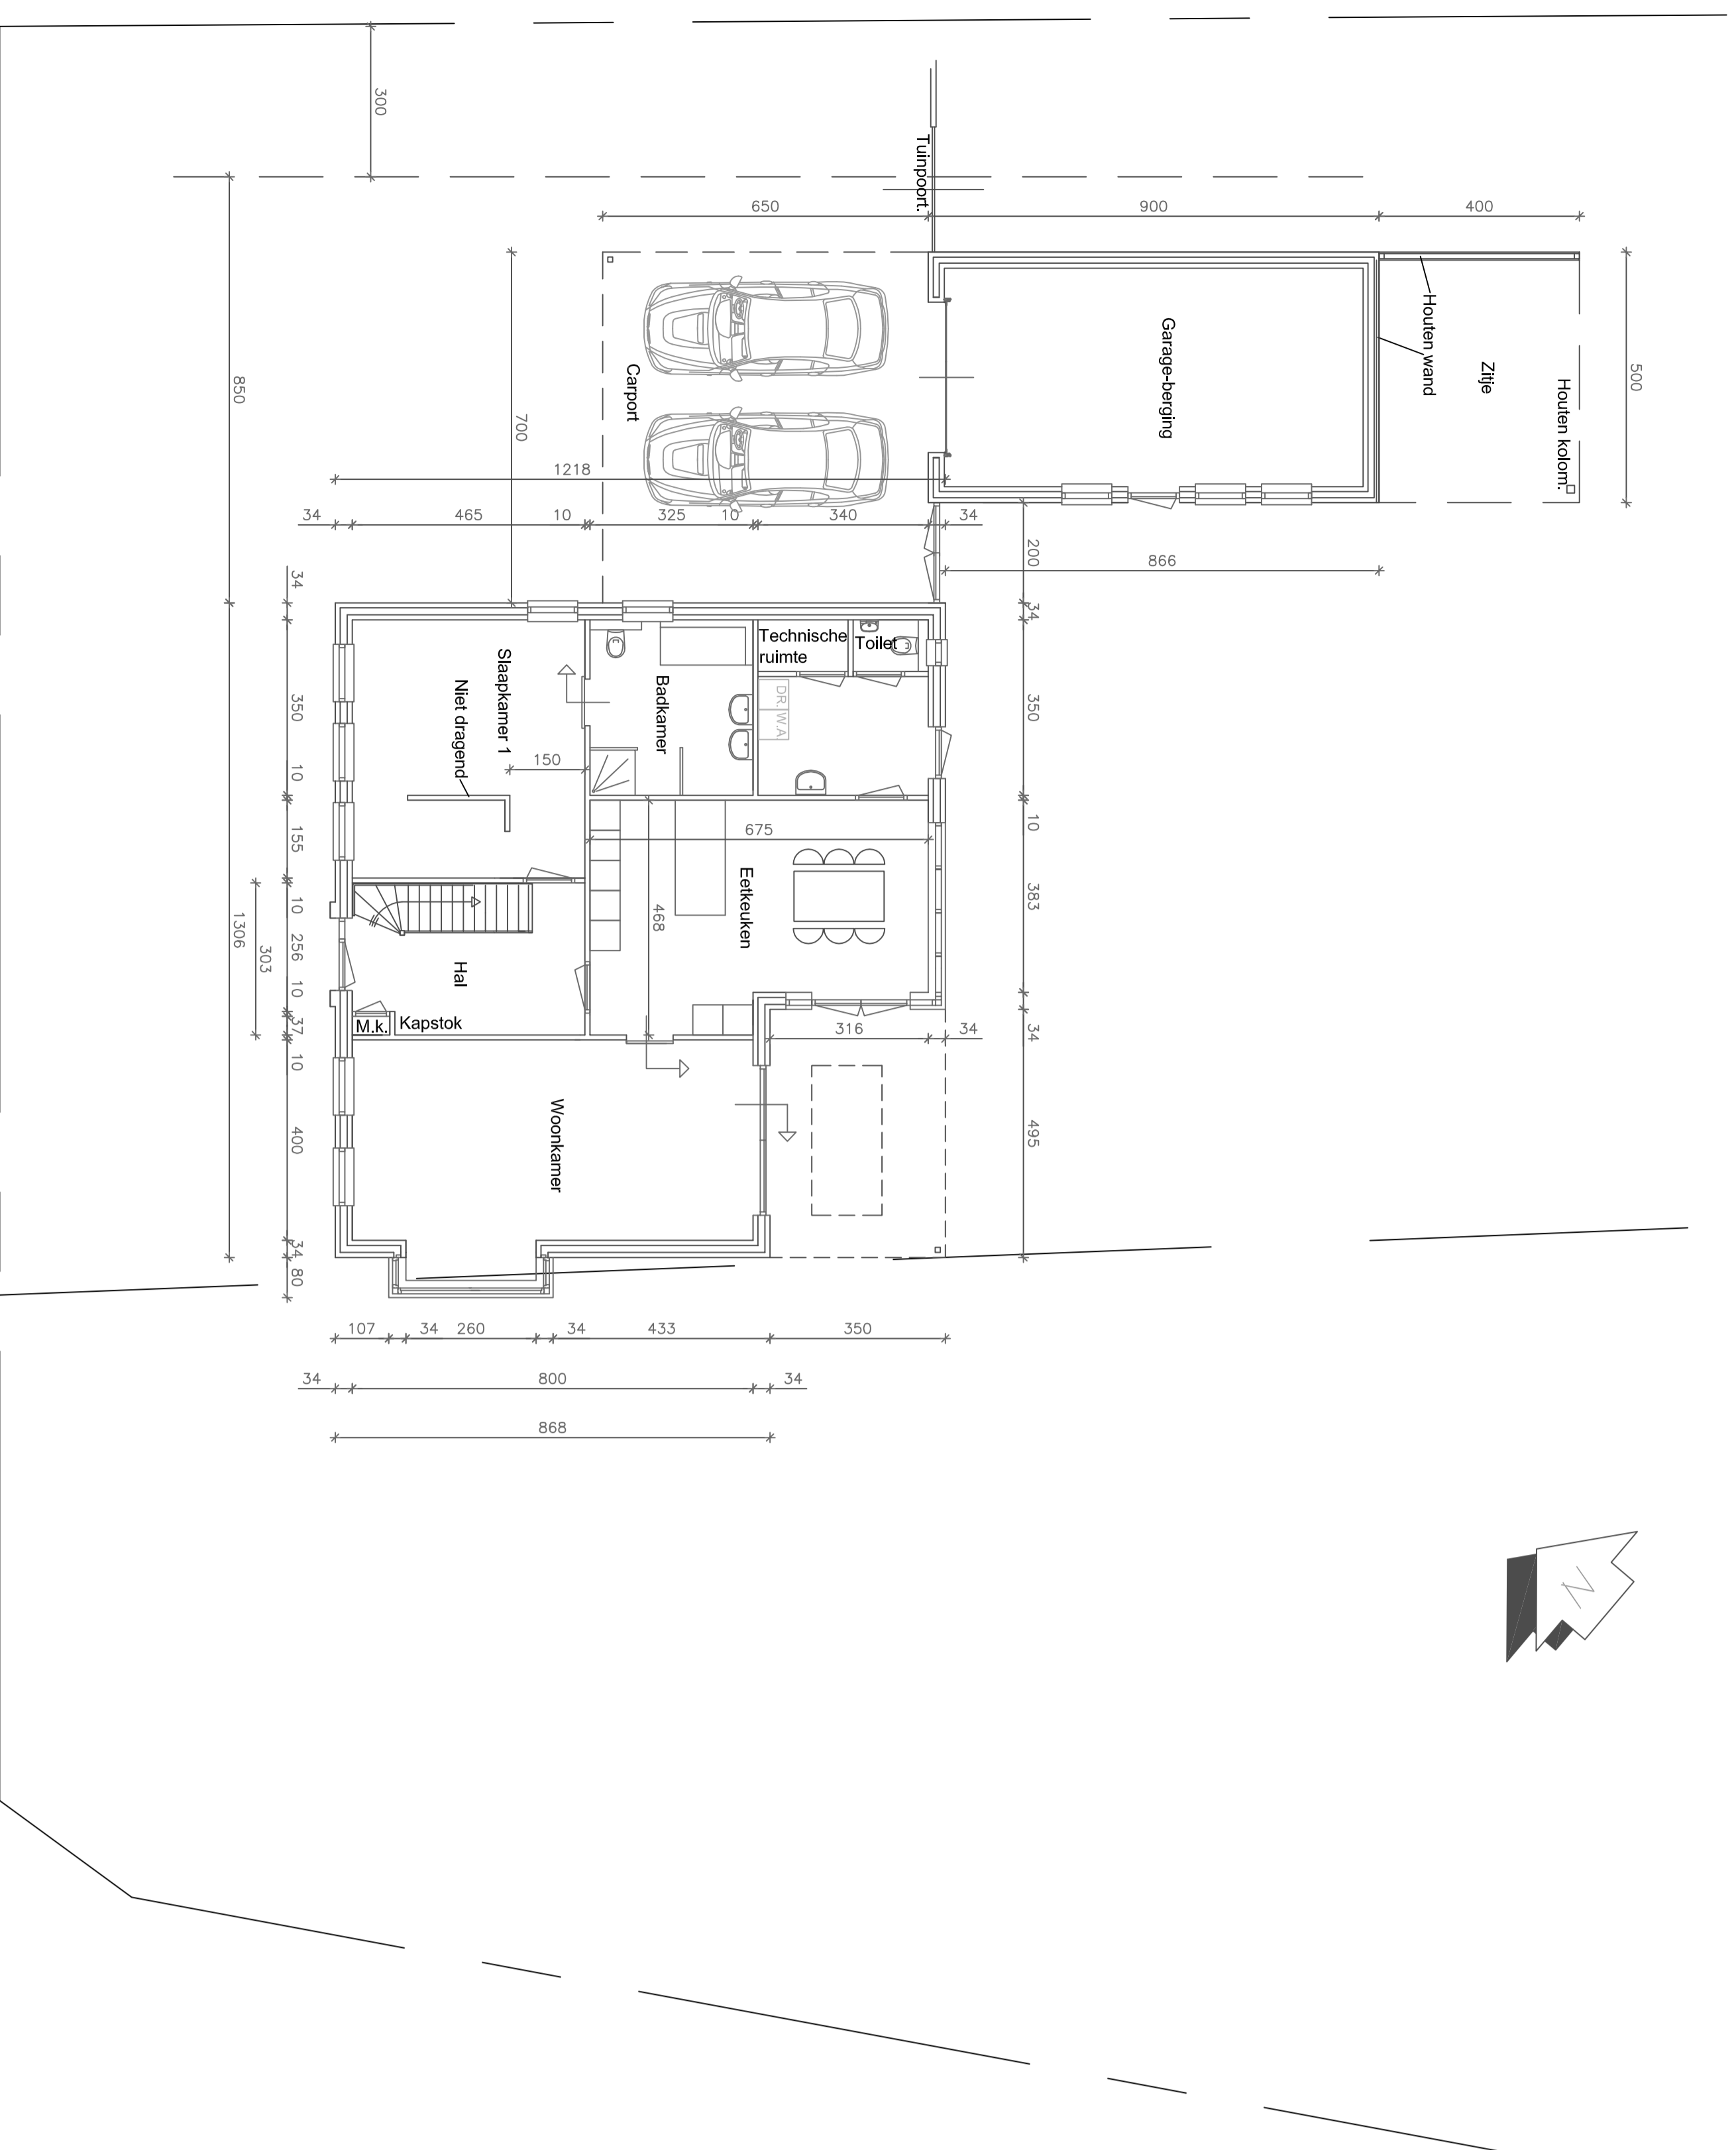

Situatie gemeente Horst
Sectie H nummer 750
Schaal 1:1000