
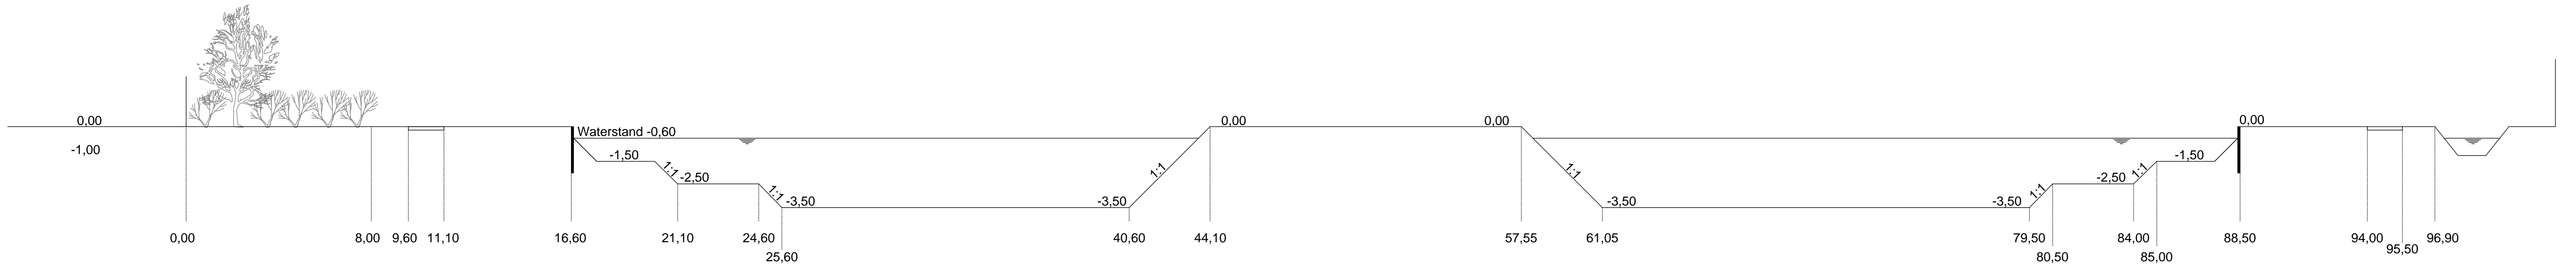



- Legenda:
-  Halfverharding (wandelpad en parkeerstrook)
 -  Schuilhut N.T.D. (groot)
 -  Schuilhut (abri)
 -  Bosplantsoen
 -  Beschoeiing
 -  Haag
 -  Invalidesteiger volgens voorschriften Sportvisserij Nederland

	Cluster Ruimte Team: Openbare Werken		datum : 01-04-2016 get : C.Wijnhoven schaal : 1:500	
	project : HSV Eendracht - Broekhuizen Nieuwe visvijver		gewijzigd : d.d. 26-4-2016 d.d. d.d. d.d. d.d. d.d.	
aantal bladen : blad :		onderdeel : Schetsontwerp		Tekening nr. 1
bestand :				


Dwarsprofiel A-A'




Dwarsprofiel B-B'

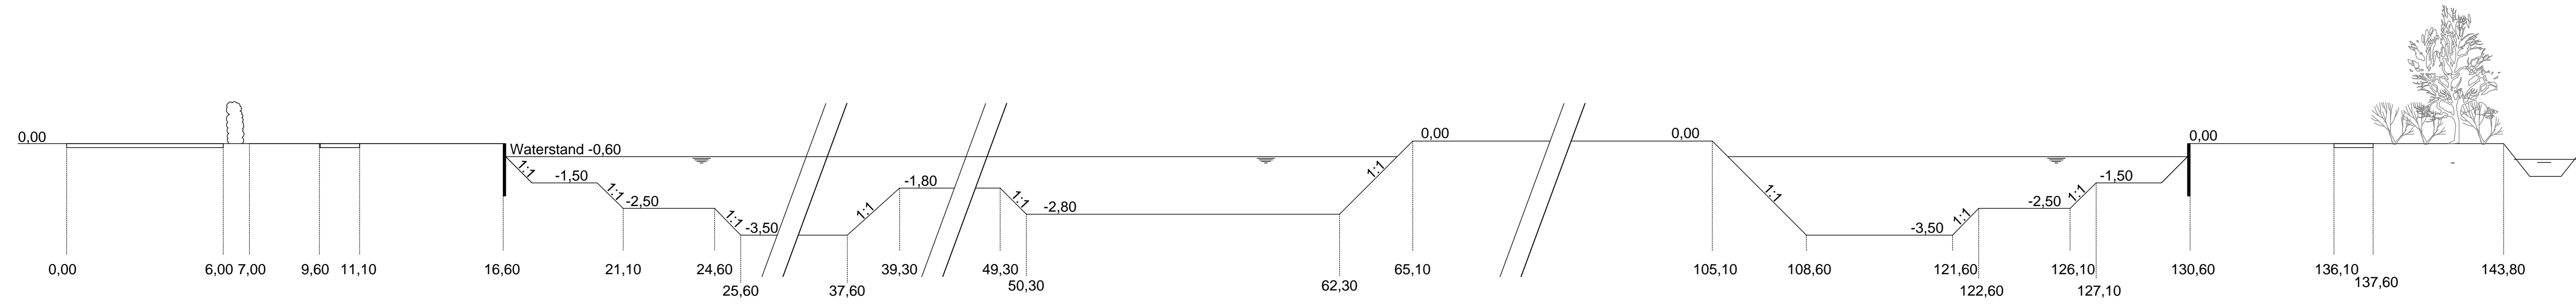

Dwarsprofiel C-C'

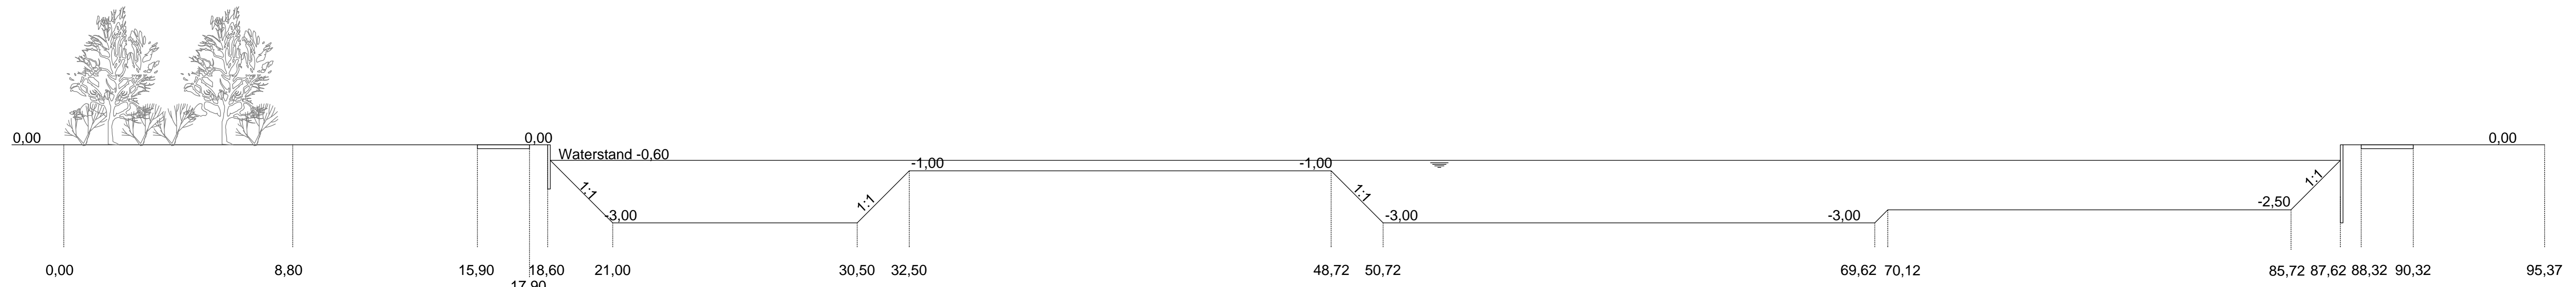

Dwarsprofiel D-D'

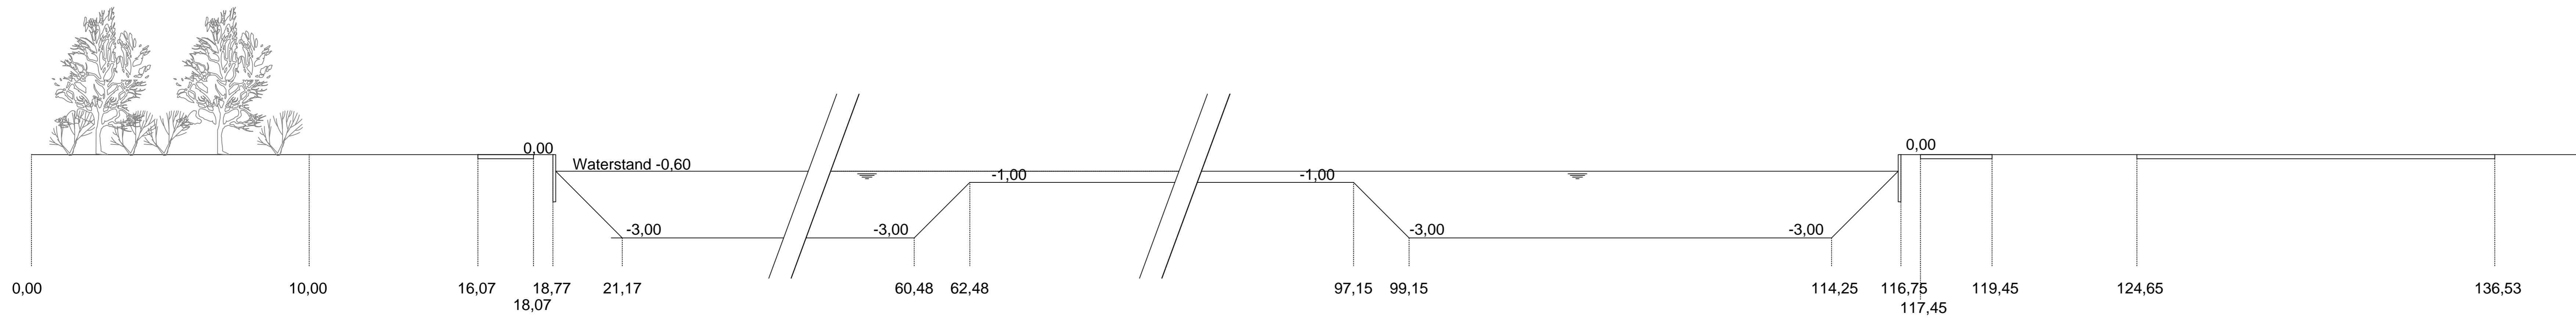

	Cluster Ruimte Team: Openbare Werken	datum : 01-04-2016 get : C. Wijnhoven schaal : 1:100
		project : HSV Eendracht - Broekhuizen Nieuwe visvijver
	onderdeel : Dwarsprofielen	gewijzigd : d.d. 26-4-2016 d.s. d.d. 04-07-2016 d.s. d.s.
		Tekening nr. 1
aantal bladen : blad :	bestand :	