



VERKENNEND BODEMONDERZOEK

Op de Spekt 19
Broekhuizenvorst
kenmerk HMB B.V.: 21254601A

LEVEN
EN WERKEN
MET LAND
EN WATER



ASBEST
INVENTARISATIE



BODEMONDERZOEK/
BODEMSANERING



BODEMENERGIE
SYSTEMEN



MECHANISCHE
GRONDBORINGEN

VERKENNEND BODEMONDERZOEK

Op de Spekt 19 Broekhuizenvorst

kenmerk HMB B.V.: 21254601A



opdrachtgever: Bureau Leefomgeving te Horst

datum rapport: 14 juni 2021

kenmerk: 21254601A

status: Definitief

uitgevoerd door: HMB B.V.

projectleider: John Peeters | j.peeters@hmbgroep.nl

rapporteur: Gideon Aarts

autorisatie: Wilfred van der Sterren



WS

INHOUDSOPGAVE

| | |
|---------------------------------------|----|
| SAMENVATTING | 4 |
| 1 INLEIDING | 5 |
| 2 VOORONDERZOEK..... | 6 |
| 2.1 Werkwijze..... | 6 |
| 2.2 Resultaten vooronderzoek..... | 6 |
| 2.2.1 Onderzoekslocatie | 6 |
| 2.2.2 Omgeving | 7 |
| 2.3 Hypothese en onderzoeksopzet..... | 8 |
| 3 VELDONDERZOEK..... | 10 |
| 3.1 Uitvoering..... | 10 |
| 3.2 Resultaten | 10 |
| 4 LABORATORIUMONDERZOEK | 12 |
| 4.1 Uitvoering..... | 12 |
| 4.2 Analyseresultaten | 12 |
| 5 CONCLUSIES EN AANBEVELINGEN | 14 |
| 5.1 Conclusies | 14 |
| 5.2 Aanbevelingen..... | 14 |

BIJLAGEN

- 1 | Boorprofielen met legenda en verklaring onafhankelijkheid uitvoering veldwerk
- 2 | Analysecertificaten
- 3 | Toetsing analyseresultaten
- 4 | Achtergrondinformatie
- 5 | Uittreksel kadastrale kaart en situatietekening

SAMENVATTING¹

In mei en juni 2021 is een verkennend bodemonderzoek uitgevoerd. De onderzoekslocatie bevindt zich ter plaatse van Op de Spekt 19 te Broekhuizenvorst.

Aanleiding tot het uitvoeren van het onderzoek is de aanvraag van een omgevingsvergunning. In tabel 1 zijn de uitvoering en de resultaten van het onderzoek schematisch weergegeven.

Tabel 1 Onderzoeksopzet, resultaten voor- en bodemonderzoek

| | |
|--------------------------------|--|
| Onderzoeksopzet | |
| Werkwijze vooronderzoek | NEN 5725, aanleiding A |
| Strategie bodemonderzoek | NEN 5740, onverdachte locatie |
| Vooronderzoek | |
| Oppervlakte onderzoekslocatie | 325 m ² |
| Gebruik locatie | Grasveld en kippenren |
| Bijzonderheden | - |
| Bodemonderzoek | |
| Bodemopbouw tot 5,0 m-mv | Zand, matig fijn, zwak siltig, zwak humeus |
| Grondwaterstand | 3,0 m-mv |
| Bijmengingen of bijzonderheden | Geen bijzonderheden of bijmengingen |
| Analyseresultaten | |
| bovengrond | Geen verontreinigingen |
| ondergrond | Geen verontreinigingen |
| grondwater | Lichte verontreinigingen barium, cadmium en nikkel |

Eindconclusie

Geconcludeerd wordt dat de hypothese 'onverdachte locatie' houdt formeel gezien geen stand. In de grond zijn geen verontreinigingen aangetoond en in het grondwater zijn lichte verontreinigingen met barium, cadmium en nikkel aangetoond.

Het aantreffen van verhoogde gehalten metalen (waaronder barium, cadmium en nikkel) is een bekend verschijnsel in de provincie Limburg. Er zijn tevens geen bronlocaties aanwezig. Gelet op de genoemde conclusies kan gesteld worden dat de (lichte) verontreinigingen in het grondwater verhoogde achtergrondgehalten betreffen.

De vastgestelde milieuhygiënische bodemkwaliteit vormt geen belemmering voor de aanvraag van een omgevingsvergunning ten behoeve van de voorgenomen bouw van een woning.

Aanbevelingen

De onderzoeksresultaten geven geen aanleiding om nader bodemonderzoek te adviseren.

Het onderzoek is onder Kwalibo (een onderdeel van het Besluit bodemkwaliteit) uitgevoerd. Het betreft echter geen partijkeuring. Bij afvoer van grond van de locatie kan er sprake zijn van verwerkingskosten. Door derden kan, ongeacht de resultaten van dit bodemonderzoek, een keuring van de af te voeren partij verlangd worden.

¹ Voor een juiste interpretatie van de uitvoering en resultaten van het onderzoek dient de gehele rapportage te worden gelezen

1 INLEIDING

In opdracht van Bureau Leefomgeving te Horst is door HMB B.V. in mei en juni 2021 een verkennend bodemonderzoek uitgevoerd. De onderzoekslocatie bevindt zich aan Op de Spekt 19 te Broekhuizenvorst.

Aanleiding

Aanleiding tot het uitvoeren van het onderzoek is de aanvraag van een omgevingsvergunning ten behoeve van de voorgenomen bouw van een woning.

Normering en verantwoording

Voorafgaand aan het veld- en laboratoriumonderzoek is vooronderzoek uitgevoerd volgens de NEN 5725², aanleiding A³. Het aansluitend uitgevoerde verkennend bodemonderzoek is gebaseerd op de NEN 5740⁴.

Doelstelling

Het doel van het vooronderzoek is inzicht krijgen in de mogelijke aanwezigheid van verontreinigingen op de onderzoekslocatie.

Het doel van het verkennend bodemonderzoek is het vaststellen van de actuele bodemkwaliteit. Een nadere uitwerking van deze doelstelling is omschreven in paragraaf 2.3.

Indeling rapport

In de rapportage worden de wijze van uitvoering en de resultaten van het onderzoek besproken. Op de volgende pagina's geven wij de resultaten van het vooronderzoek en het veld- en laboratoriumonderzoek weer. Het rapport sluit af met conclusies en aanbevelingen.

Verantwoording

Dit onderzoek is uitgevoerd met de grootst mogelijke nauwkeurigheid en conform de daarvoor opgestelde normen en richtlijnen. Desondanks dient opgemerkt te worden dat een bodemonderzoek slechts bestaat uit een steekproef, waarbij een relatief gering aantal boringen en analyses uitgevoerd worden. Het kan niet geheel uitgesloten worden dat op de locatie een verontreiniging aanwezig is, die bij dit onderzoek niet aangetroffen is.

Een onderzoek heeft over het algemeen een geldigheid van maximaal vijf jaar. De exacte geldigheidstermijn is afhankelijk van het gebruik van de locatie en het bevoegd gezag dat het onderzoek beoordeelt.

Tenslotte wordt opgemerkt dat HMB B.V. geen financieel of zakelijk belang heeft bij de kwaliteit van de onderzochte locatie.

² NEN 5725, Bodem. Strategie voor het uitvoeren van milieuhygiënisch vooronderzoek, Delft 2017

³ De (verplicht) te onderzoeken aspecten worden in de NEN 5725 afhankelijk gesteld van de aanleiding van het onderzoek. Aanleiding A is als volgt geformuleerd: opstellen hypothese over de bodemkwaliteit ten behoeve van uit te voeren bodemonderzoek

⁴ NEN 5740+A1, Bodem. Strategie voor het uitvoeren van verkennend bodemonderzoek, Delft 2016

2 VOORONDERZOEK

2.1 Werkwijze

Het vooronderzoek heeft betrekking op de onderzoekslocatie en de omgeving. De volgende bronnen zijn geraadpleegd:

- het Kadaster;
- de opdrachtgever;
- de gemeente Horst aan de Maas;
- het internet;
- de Grondwaterkaart van Nederland en/of het DINOloket.

Voorafgaand aan de uitvoering van het bodemonderzoek zijn de onderzoekslocatie en de omgeving geïnspecteerd.

Onder bijlage 5 zijn opgenomen een uittreksel kadastrale kaart en een situatietekening.

In paragraaf 2.2 wordt het één en ander verwoord en geïnterpreteerd weergegeven. Daarnaast wordt relevante aanvullende informatie verstrekt.

2.2 Resultaten vooronderzoek

2.2.1 Onderzoekslocatie

Topografische en algemene gegevens

Enkele (topografische) gegevens van de onderzoekslocatie zijn weergegeven in tabel 2.

Tabel 2 Topografische en algemene gegevens locatie

| | |
|-------------------------------|---|
| Algemeen | |
| Adres onderzoekslocatie | Op de Spekt 19 Broekhuizenvorst |
| Gemeente | Horst aan de Maas |
| Kadastrale aanduiding | Gemeente Broekhuizen, sectie D, perceel 984 |
| Artikel 55 | Ten aanzien van dit perceel zijn geen aantekeningen in het kader van het artikel 55 Wet bodembescherming opgenomen. Dit houdt in dat bij het Kadaster geen bodeminformatie geregistreerd is |
| Oppervlakte perceel | 325 m ² |
| Oppervlakte onderzoekslocatie | 325 m ² |
| X-coördinaat | 208.749 |
| Y-coördinaat | 389.984 |

Huidig gebruik

Het terrein aan Op de Spekt 19 is braakliggend en wordt gebruikt als grasveld en een ren voor kippen. Het terrein behoort bij de woning gelegen aan Op de Spekt 19.

Tijdens de visuele inspectie van de locatie zijn geen bodembedreigende activiteiten aangetroffen. Te denken valt hierbij aan (ondergrondse) brandstoftanks of een relevante opslag van vloeistoffen. In bijlage 5 is een situatietekening opgenomen.

Historisch gebruik

Uit oude topografische kaarten blijkt dat de locatie tot de jaren negentig van de vorige eeuw in gebruik is geweest als akkerland. In de jaren negentig is een nieuwe woonwijk in de omgeving van de onderhavige locatie gerealiseerd en is de onderzoekslocatie deel gaan uitmaken van de woonwijk. De onderhavige locatie is nooit bebouwd geweest.

Bij de gemeente Horst aan de Maas zijn geen verleende vergunningen in het kader van de Bouwverordening, de Hinderwet en/of Wet Milieubeheer bekend.

Er zijn geen relevante gegevens bekend met betrekking tot voormalige/historische bodembedreigende activiteiten. Te denken valt daarbij aan (ondergrondse) brandstoftanks, calamiteiten, ophogingen of dempingen. Dergelijke activiteiten kunnen aanleiding geven om bodemverontreiniging ter plaatse van de onderzoekslocatie te verwachten.

Van de locatie is geen bodeminformatie (bijvoorbeeld een voorgaand bodemonderzoek of een bodemsanering) en vergunningen bekend.

Toekomstig gebruik

Het voornemen is ter plaatse van de onderzoekslocatie een woning te realiseren.

Asbest

Bij de inspectie van de onderzoekslocatie is expliciet gelet op het voorkomen van asbestverdachte materialen op het maaiveld. Deze zijn niet aangetroffen.

De genoemde werkzaamheden hebben niet geleid tot de hypothese 'asbestverdachte locatie'.

2.2.2 Omgeving

Definiëring omgeving

De omgeving wordt gedefinieerd als de onderzoekslocatie en de directe omgeving tot een afstand van maximaal 25 meter. In tabel 3 zijn de adressen (voor zover bekend) en/of een omschrijving van het gebruik ter plaatse weergegeven.

Tabel 3 Omliggende percelen

| Windrichting | Adres | Gebruik |
|--------------|----------------|-----------------|
| Noorden | Op de Spekt | Openbare weg |
| Westen | Op de Spekt | Openbare weg |
| Oosten | Op de Spekt 19 | Woning met tuin |
| Zuiden | Op de Spekt 45 | Woning met tuin |

Gebruik

De onderzoekslocatie is gelegen in een omgeving welke te karakteriseren is als een woongebied. Voor zover bekend blijft dit gebruik ongewijzigd.

Bodembedreigende activiteiten

Van de directe omgeving zijn geen relevante gegevens bekend met betrekking tot (voormalige) bodembedreigende activiteiten. Voorbeelden zijn (ondergrondse) brandstoftanks, een olie-/benzine-afscheider of calamiteiten. Deze kunnen aanleiding geven om bodemverontreiniging ter plaatse van de onderzoekslocatie te verwachten.

Expliciete bronnen van PFAS (inclusief GenX) zijn niet bekend.

Bodemopbouw en geohydrologie

De locatie ligt globaal op 16,5 m+NAP.

Voor het bepalen van de bodemopbouw en geohydrologische situatie zijn gegevens uit de Grondwaterkaart van Nederland geraadpleegd en / of het DINOloket geïnterpreteerd en verwerkt. In tabel 4 is de geohydrologische indeling van de bodem tot 100 m-mv schematisch weergegeven.

Tabel 4 Bodemopbouw en geohydrologische situatie

| Formatie | Diepte (m-mv) | Samenstelling |
|-----------------------|-----------------|--|
| Formatie van Boxtel | 0 - 3,5 | Zand, zeer fijn tot zeer grof, met plaatselijk leem, klei en veen |
| Formatie van Beegden | 3,5 - 16 | Zand, matig grof tot uiterst grof, lokaal grindig; grind, fijn tot grof, lokaal zandig |
| Kiezeloöliet Formatie | 16 - 65 | Zand, matig fijn tot uiterst grof, lokaal grindig; klei, lokaal siltig tot zandig, lokaal humeus |
| Formatie van Breda | 65 - ≥ 100 | Zand, zeer fijn tot matig grof, glauconiethoudend, lokaal schelphoudend |

Het freatisch grondwater bevindt zich dieper dan 3,0 m-mv.

Op basis van het isohypsenpatroon van de grondwaterkaart wordt aangenomen dat de stromingsrichting van het freatisch grondwater oostelijk gericht is (richting de Maas).

Achtergrondgehalten

De regio Limburg Noord, waaronder de gemeente Horst aan de Maas, beschikt over een (regionale) bodemkwaliteitskaart. Ter plaatse van de onderzoekslocatie wordt de boven- en ondergrond – volgens de ontgravingskaarten – ingedeeld in de ontgravingskwaliteit 'landbouw/natuur'.

2.3 Hypothese en onderzoeksopzet

Op basis van de resultaten van het vooronderzoek wordt niet verwacht dat op de locatie sprake zal zijn van aanwezigheid van bodemverontreiniging. Het verkennend bodemonderzoek wordt uitgevoerd conform de NEN 5740, onderzoeksstrategie voor een onverdachte niet-lijnvormige locatie (ONV-NL).

Het doel van het verkennend bodemonderzoek in deze situatie is aan te tonen dat op de onderzoekslocatie redelijkerwijs gesproken geen verontreinigende stoffen aanwezig zijn in de grond of het freatisch grondwater in gehalten boven respectievelijk de achtergrondwaarde en de streefwaarde.

De locatie heeft een oppervlakte van circa 325 m². In tabel 5 zijn de uit te voeren veld- en laboratoriumwerkzaamheden schematisch weergegeven. De werkzaamheden zijn gebaseerd op de in tabel genoemde strategie.

Tabel 5 Onderzoeksstrategie en veld- en laboratoriumonderzoek

| Onderzoeksstrategie voor een onverdachte niet-lijnvormige locatie (ONV-NL) | | | | | |
|---|---------------------------|---------------------------|---|-------------------------------|---|
| Veldonderzoek Aantal boringen en peilbuizen | | | Laboratoriumonderzoek Aantal (meng)monsters | | |
| Boring tot 0,5 m-mv | èn boring tot 2,0 m-mv | èn boring met peilbuis | Grond | | Grondwater |
| | | | Bovengrond | Ondergrond | |
| 2 | 1 | 1 | 1 Standaardpakket bodem ⁵ | 1 Standaardpakket bodem | 1 Standaardpakket grondwater ⁶ |

Aanvullend onderzoek naar asbest in de bodem wordt, op basis van de resultaten van het vooronderzoek, op voorhand niet noodzakelijk geacht. De locatie is ten aanzien van asbest als onverdacht te beschouwen.

⁵ Droge stof, metalen (barium, cadmium, kobalt, koper, kwik, molybdeen, nikkel, lood en zink), minerale olie (GC), PAK (10) en PCB (7). Bij enkele representatieve (meng)monsters wordt tevens het lutum- en organische stofgehalte bepaald

⁶ Metalen (barium, cadmium, kobalt, koper, kwik, molybdeen, nikkel, lood en zink), aromaten (BTEXN), styreen, VOCL (11), vinylchloride, 1,1 dichlooretheen, chloorpropanen (3), bromoform en minerale olie (GC)

3 VELDONDERZOEK

3.1 Uitvoering

Het veldonderzoek is uitgevoerd door gecertificeerde medewerkers van HMB B.V. (bijlage 1, verklaring onafhankelijkheid uitvoering veldwerk) conform de Beoordelingsrichtlijn voor het SIKB-procescertificaat voor veldwerk bij milieuhygiënisch bodemonderzoek (BRL SIKB 2000) en de protocollen 2001⁷ en 2002⁸.

Op 31 mei 2021 is het veldwerk uitgevoerd als omschreven in paragraaf 2.3. De verrichte boringen en de geplaatste peilbuis zijn gecodeerd vanaf nummer 01.

Het grondwater is bemonsterd op 7 juni 2021. Gelijktijdig zijn de stand, de zuurgraad (pH), het geleidingsvermogen (ec) en de troebelheid van het grondwater bepaald.

De situering van de boorpunten is aangegeven op de tekening (bijlage 5). Een uitgebreide omschrijving van de onderzoeksmethodiek is opgenomen in bijlage 4.

3.2 Resultaten

Bodemopbouw

In bijlage 1 is van elke boring een boorprofiel opgenomen. De globale bodemopbouw van de locatie is in tabel 6 omschreven.

Tabel 6 Globale bodemopbouw onderzoekslocatie

| Traject (m-mv) | Lithologische beschrijving |
|----------------|---|
| 0 – 2,0 | Zand, matig fijn, zwak siltig, zwak humeus |
| 2,0 – 5,0 | Zand, matig fijn tot zeer grof, zwak siltig, zwak grindig |

m-mv = meter minus maaiveld

Zintuiglijke waarnemingen vaste bodem

Bij de uitvoering van het veldwerk zijn geen bijzonderheden of bijmengingen aangetroffen, die kunnen duiden op aanwezigheid van bodemverontreiniging. Op het maaiveld en in het omhoog gebrachte materiaal zijn geen asbestverdachte materialen aangetroffen.

Grondwaterstand, zuurgraad, geleidingsvermogen en troebelheid

In tabel 7 zijn de resultaten van de veldmetingen aan het grondwater schematisch weergegeven.

Tabel 7 Veldmetingen grondwater

| Peilbuis | Datum monstername | Grondwaterstand (m-mv) | Zuurgraad (-) | Geleidbaarheid (µS/cm) | Troebelheid (NTU) |
|----------|-------------------|------------------------|---------------|------------------------|-------------------|
| 1 | 7 juni 2021 | 3,12 | 5,8 | 420 | 8,0 |

De in tabel 7 genoemde waarden aan zuurgraad, geleidbaarheid en troebelheid kunnen als normaal beschouwd worden.

⁷ Plaatsen van handboringen en peilbuizen, maken van boorbeschrijvingen, nemen van grondmonsters en waterpassen

⁸ Het nemen van grondwatermonsters

Zintuiglijke waarnemingen grondwater

In tabel 8 zijn de zintuiglijke waarnemingen bij de watermonsternamen schematisch weergegeven.

Tabel 8 Zintuiglijke waarnemingen grondwater

| Peilbuis | Bijzonderheden | Goed-/slechtlopend | Belucht |
|----------|----------------|--------------------|---------|
| 1 | Geen | Goedlopend | Nee |

4 LABORATORIUMONDERZOEK

4.1 Uitvoering

De verzamelde monsters zijn ter analyse aangeboden aan het RvA-geaccrediteerde laboratorium Eurofins Analytico B.V. te Barneveld.

De resultaten van het veldonderzoek geven geen aanleiding meerdere (meng)monsters te onderzoeken of andere analyses uit te voeren dan conform de gehanteerde strategie (zie paragraaf 2.3).

In tabel 9 zijn de monsteromschrijvingen en de stoffen waarop de betreffende monsters zijn onderzocht, schematisch weergegeven.

Tabel 9 Monsteromschrijvingen en geanalyseerde parameters

| Monstercode | Boringen | Traject (m-mv)* | Geanalyseerde parameters |
|-------------------|------------------|-----------------|---|
| Grond | | | |
| MM1 | 01, 02, 03 en 04 | 0 - 0,5 | Standaardpakket bodem ⁹ , lutum en organische stof |
| MM2 | 01 en 02 | 1,0 - 2,0 | Standaardpakket bodem, lutum en organische stof |
| Grondwater | | | |
| 01-1-1 | 01 | 4,0 - 5,0 | Standaardpakket grondwater ¹⁰ |

MM = grondmengmonster

* = het betreft de minimale en maximale monsternamediepte. Op het analysecertificaat is het monsternametraject per boring weergegeven

4.2 Analyseresultaten

De analysecertificaten zijn opgenomen in bijlage 2.

De analyseresultaten zijn getoetst met behulp van BoToVa aan de achtergrond-/streef¹¹- en interventiewaarden. Informatie over het toetsingskader is opgenomen in bijlage 4. De analyseresultaten van de grond zijn ook indicatief¹² getoetst volgens het Besluit¹³ en de Regeling¹⁴ bodemkwaliteit. Deze toetsing geeft een indicatie van toepassingsmogelijkheden zodra grond wordt afgevoerd. De toetsing doet geen uitspraak over de (gezondheids)risico's bij het gebruik van de grond.

⁹ Droge stof, metalen (barium, cadmium, kobalt, koper, kwik, molybdeen, nikkel, lood en zink), minerale olie (GC), PAK (10) en PCB (7)

¹⁰ Metalen (barium, cadmium, kobalt, koper, kwik, molybdeen, nikkel, lood en zink), aromaten (BTEXN), styreen, VOCL (11), vinylchloride, 1,1 dichlooretheen, chloorpropanen (3), bromoform en minerale olie (GC)
¹¹ Het betreffen de door de gemeente vastgestelde locatiespecifieke achtergrondwaarden (zie bodemkwaliteitskaart) en/of de landelijk vastgestelde generieke waarden (AW2000)

¹² Mogelijke klassen zijn: 'Altijd toepasbaar', 'Klasse Wonen', 'Klasse Industrie', 'Niet toepasbaar' en 'Nooit toepasbaar'

¹³ Besluit van 22 november 2007

¹⁴ Regeling van 13 december 2007, nr. DJZ2007124397. Tevens zijn navolgende wijzigingen van de Regeling van toepassing

In de tabellen 10 en 11 is het resultaat van de toetsing verwoord¹⁵ opgenomen voor respectievelijk de grond en het grondwater.

Tabel 10 Monsteromschrijving grond(meng)monsters en resultaat toetsing

| Monstercode | Boringen | Grondsoort* | Bijmengingen** | Resultaat toetsing*** | Klasse-indeling**** |
|--------------|------------------|-------------|----------------|-----------------------|---------------------|
| Grond | | | | | |
| MM1 | 01, 02, 03 en 04 | Zand | - | - | Altijd toepasbaar |
| MM2 | 01 en 02 | Zand | - | - | Altijd toepasbaar |

MM = grondmengmonster
 * = indeling in hoofdnamen: zand, grond (humeus zand), klei, leem of veen
 ** = voor de mate en voor meer details wordt verwezen naar de boorprofielen in bijlage 2
 *** = mate van verhoging (licht, matig of sterk). Tussen haakjes het gemeten gehalte in mg/kg d.s.
 - = geen bijmengingen of geen verhoogde gehalten boven de achtergrondwaarden
 **** = betreft indicatieve toetsing aan Besluit en Regeling bodemkwaliteit met het oog op afvoer en hergebruik van grond

Tabel 11 Monsteromschrijving grondwater en resultaat toetsing

| Monstercode | Peilbuis | Resultaat toetsing* |
|-------------|----------|---|
| 01-1-1 | 01 | Licht: barium (74), cadmium (0,43) en nikkel (18) |

* = mate van verhoging (licht, matig of sterk). Tussen haakjes het gemeten gehalten in µg/l
 - = geen verhoogde gehalten boven de streefwaarden

15

- niet verhoogd: het gehalte overschrijft de achtergrond-/streefwaarde niet; er is in principe sprake van een 'schoon' monster (NB: ook de als licht verhoogd gerapporteerde 'parameters * factor 0,7' kunnen als 'niet verhoogd' worden beschouwd, indien alle individuele parameters de detectiegrens AS3000 niet overschrijden)
- licht verhoogd: het gehalte overschrijft de achtergrond-/streefwaarde, maar de tussenwaarde (het gemiddelde van de achtergrond-/streef- en interventiewaarde) wordt niet overschreden. De verontreiniging is naar verwachting dermate gering dat veelal geen nadere actie (onderzoek of sanering) noodzakelijk is
- matig verhoogd: het gehalte overschrijft de tussenwaarde. Nader onderzoek kan worden aanbevolen om te bepalen of er inderdaad sprake is van relevante bodemverontreiniging
- sterk verhoogd: het gehalte overschrijft de interventiewaarde. Nader onderzoek naar de aard, mate, omvang en oorzaken van de verontreiniging is in de meeste gevallen noodzakelijk

5 CONCLUSIES EN AANBEVELINGEN

5.1 Conclusies

Op basis van de resultaten van het uitgevoerde vooronderzoek is geconcludeerd dat de onderzoekslocatie onverdacht is ten aanzien van bodemverontreiniging. De opzet van het bodemonderzoek is gebaseerd op de onderzoeksstrategie voor een onverdachte niet-lijnvormige locatie (ONV-NL).

Geconcludeerd wordt dat de hypothese 'onverdachte locatie' houdt formeel gezien geen stand. In de grond zijn geen verontreinigingen aangetoond en in het grondwater zijn lichte verontreinigingen met barium, cadmium en nikkel aangetoond.

Het aantreffen van verhoogde gehalten metalen (waaronder barium, cadmium en nikkel) is een bekend verschijnsel in de provincie Limburg. Er zijn tevens geen bronlocaties aanwezig. Gelet op de genoemde conclusies kan gesteld worden dat de (lichte) verontreinigingen in het grondwater verhoogde achtergrondgehalten betreffen.

De vastgestelde milieuhygiënische bodemkwaliteit vormt geen belemmering voor de aanvraag van een omgevingsvergunning ten behoeve van de voorgenomen bouw van een woning.

5.2 Aanbevelingen

De onderzoeksresultaten geven geen aanleiding om nader bodemonderzoek te adviseren.

Het onderzoek is onder Kwalibo (een onderdeel van het Besluit bodemkwaliteit) uitgevoerd. Het betreft echter geen partijkeuring. Bij afvoer van grond van de locatie kan er sprake zijn van verwerkingskosten. Door derden kan, ongeacht de resultaten van dit bodemonderzoek, een keuring van de af te voeren partij verlangd worden.


Bijlage | 1

Boorprofielen met legenda

Verklaring onafhankelijkheid uitvoering veldwerk

Boring: 01

Datum: 31-5-2021

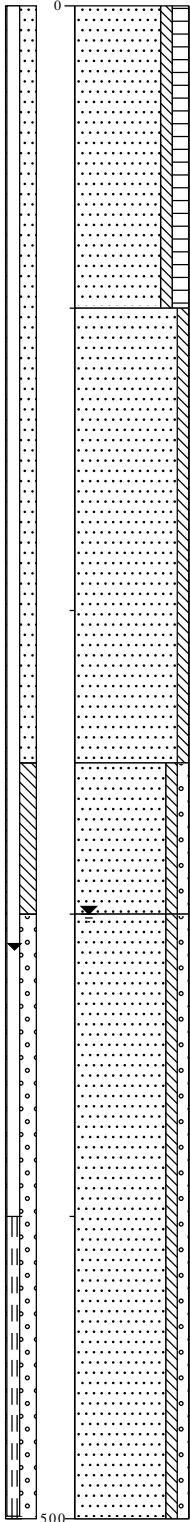

0 gazon
Zand, matig fijn, zwak siltig,
matig humeus, neutraalbruin,
Edelmanboor

100 Zand, matig fijn, zwak siltig,
neutraalgeel, Edelmanboor


250 Zand, matig fijn, zwak siltig,
zwak grindig, neutraalbruin,
Edelmanboor

300 Zand, zeer grof, zwak siltig,
zwak grindig, lichtbruin,
Zuigerboor handmatig

500

Boring: 02

Datum: 31-5-2021

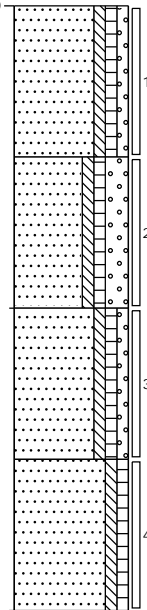

0 gazon
Zand, matig fijn, zwak siltig,
zwak humeus, zwak grindig,
neutraalbruin, Edelmanboor

50 Zand, matig fijn, zwak siltig,
zwak humeus, sterk grindig,
neutraalbruin, Edelmanboor


100 Zand, matig fijn, zwak siltig,
zwak humeus, zwak grindig,
neutraalbruin, Edelmanboor

150 Zand, matig fijn, zwak siltig,
zwak humeus, neutraalbruin,
Edelmanboor

200

Boring: 03

Datum: 31-5-2021

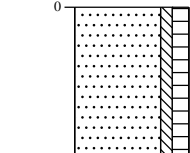


0 gazon
Zand, matig fijn, zwak siltig,
matig humeus, neutraalbruin,
Edelmanboor

50

Boring: 04

Datum: 31-5-2021

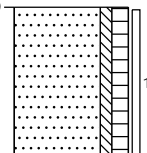

0 gazon
Zand, matig fijn, zwak siltig,
matig humeus, neutraalbruin,
Edelmanboor


50

Legenda (conform NEN 5104)


grind




zand

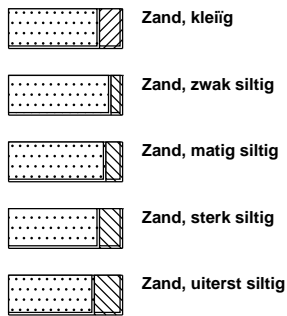

veen

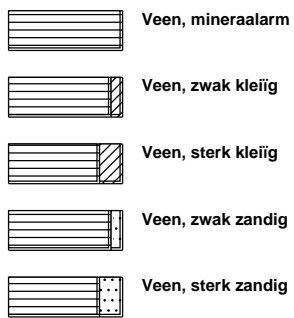


peilbuis

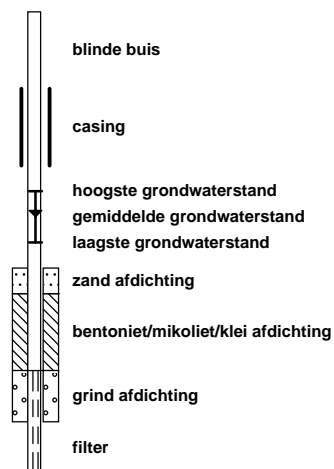


klei



leem

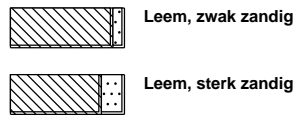


overige toevoegingen

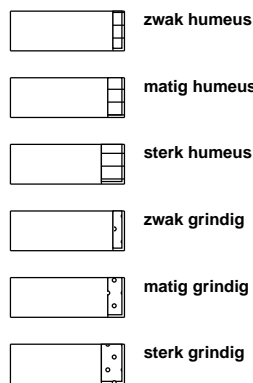

geur




olie

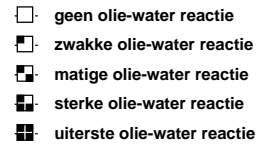


p.i.d.-waarde



monsters

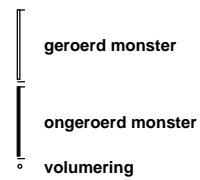

overig

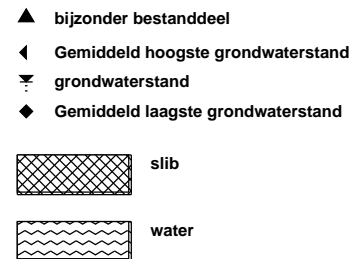

Projectcode: 21254601A
Locatie: Op de Spekt 19 Broekhuizenvorst
Projectleider: John Peeters

BRL SIKB:

| | | |
|-------------------------------------|------|--|
| <input type="checkbox"/> | 1000 | Monsterneming voor partijkeuringen |
| <input checked="" type="checkbox"/> | 2000 | Veldwerk bij milieuhygiënisch bodemonderzoek |
| <input type="checkbox"/> | 2100 | Mechanisch boren |
| <input type="checkbox"/> | 6000 | Milieukundige begeleiding van (water)bodemsaneringen en nazorg |

Protocollen:

| | | |
|-------------------------------------|------|---|
| <input type="checkbox"/> | 1001 | Monsterneming voor partijkeuringen grond en baggerspecie |
| <input type="checkbox"/> | 1002 | Monsterneming voor partijkeuringen niet-vormgegeven bouwstoffen |
| <input checked="" type="checkbox"/> | 2001 | Plaatsen van handboringen en peilbuizen, maken van boorbeschrijvingen, nemen van grondmonsters en waterpassen |
| <input checked="" type="checkbox"/> | 2002 | Het nemen van grondwatermonsters |
| <input type="checkbox"/> | 2003 | Veldwerk bij milieuhygiënisch waterbodemonderzoek |
| <input type="checkbox"/> | 2018 | Locatie-inspectie en monsterneming van asbest in bodem |
| <input type="checkbox"/> | 2101 | Mechanisch boren |
| <input type="checkbox"/> | 6001 | Milieukundige begeleiding landbodemsanering met conventionele methoden |
| <input type="checkbox"/> | 6002 | Milieukundige begeleiding van landbodemsanering met in-situ methoden |

Ik verklaar dat het veldwerk onafhankelijk van de opdrachtgever is uitgevoerd conform de eisen van de BRL SIKB 2000 en de daarbij behorende protocollen.

Naam:

Handtekening:

G. Niëns



B.J. Dorssers



Bijlage | 2

Analysecertificaten

HMB B.V.
T.a.v. Gido van Lier
Voltaweg 8
5993 SE MAASBREE

Analyscertificaat

Datum: 04-Jun-2021

Hierbij ontvangt u de resultaten van het navolgende laboratoriumonderzoek.

| | |
|--------------------------|----------------------------------|
| Certificaatnummer/Versie | 2021089418/1 |
| Uw project/verslagnummer | 21256401A |
| Uw projectnaam | Broekhuizenvorst, Op de spekt 19 |
| Uw ordernummer | |
| Monster(s) ontvangen | 31-May-2021 |

Dit certificaat mag uitsluitend in zijn geheel worden gereproduceerd.
De analyse resultaten hebben alleen betrekking op het beproefde object.

De grondmonsters worden tot 4 weken na datum ontvangst bewaard en watermonsters tot 2 weken na datum ontvangst. Zonder tegenbericht worden de monsters nadien afgevoerd.
Indien de monsters langer bewaard dienen te blijven verzoeken wij U dit exemplaar uiterlijk 1 werkdag voor afloop van de standaardbewaarperiode ondertekend aan ons te retourneren. Voor de kosten van het langer bewaren van monsters verwijzen wij naar de prijslijst.

Bewaren tot:

Datum:

Naam:

Handtekening:

Wij vertrouwen erop uw opdracht hiermee naar verwachting te hebben uitgevoerd, mocht U naar aanleiding van dit analysecertificaat nog vragen hebben verzoeken wij U contact op te nemen met de afdeling Verkoop en Advies.

Met vriendelijke groet,

Eurofins Analytico B.V.



Ing. A. Veldhuizen
Technical Manager

Eurofins Analytico B.V.

Gildeweg 42-46
3771 NB Barneveld
P.O. Box 459
3770 AL Barneveld NL

Tel. +31 (0)34 242 63 00
Fax +31 (0)34 242 63 99
E-mail info-env@eurofins.nl
Site www.eurofins.nl

BNP Paribas S.A. 227 9245 25
IBAN: NL71BNPA0227924525
BIC: BNPANL2A
KvK/CoC No. 09088623
BTW/VAT No. NL 8043.14.883.B01

Eurofins Analytico B.V. is ISO 14001: 2015 gecertificeerd door TÜV en erkend door het Vlaamse Gewest (OVAM en Dep. Omgeving), het Brusselse Gewest (BIM), het Waalse Gewest (DGRNE-OWD) en door de overheid van Luxemburg (MEV).

Analysecertificaat

| | | | |
|--------------------------|----------------------------------|--------------------------|-------------------|
| Uw project/verslagnummer | 21256401A | Certificaatnummer/Versie | 2021089418/1 |
| Uw projectnaam | Broekhuizenvorst, Op de spekt 19 | Startdatum analyse | 31-May-2021 |
| Uw ordernummer | | Datum einde analyse | 04-Jun-2021 |
| Uw monsternemer | Guus Niëns | Rapportagedatum | 04-Jun-2021/09:21 |
| | | Bijlage | A, B, C |
| | | Pagina | 1/2 |

| Analyse | Eenheid | 1 | 2 |
|----------------------------------|------------|------------|------------|
| Voorbehandeling | | | |
| Cryogeen malen AS3000 | | Uitgevoerd | Uitgevoerd |
| Bodemkundige analyses | | | |
| S Droge stof | % (m/m) | 93.5 | 95.6 |
| S Organische stof | % (m/m) ds | 2.0 | <0.7 |
| Gloeirest | % (m/m) ds | 98 | 99 |
| S Korrelgrootte < 2 µm (Lutum) | % (m/m) ds | 4.9 | 3.6 |
| Metalen | | | |
| S Barium (Ba) | mg/kg ds | <20 | <20 |
| S Cadmium (Cd) | mg/kg ds | <0.20 | <0.20 |
| S Kobalt (Co) | mg/kg ds | 3.6 | 3.7 |
| S Koper (Cu) | mg/kg ds | 8.2 | <5.0 |
| S Kwik (Hg) | mg/kg ds | <0.050 | <0.050 |
| S Molybdeen (Mo) | mg/kg ds | <1.5 | <1.5 |
| S Nikkel (Ni) | mg/kg ds | 5.7 | 8.0 |
| S Lood (Pb) | mg/kg ds | 32 | <10 |
| S Zink (Zn) | mg/kg ds | 30 | <20 |
| Minerale olie | | | |
| Minerale olie (C10-C12) | mg/kg ds | <3.0 | <3.0 |
| Minerale olie (C12-C16) | mg/kg ds | <5.0 | <5.0 |
| Minerale olie (C16-C21) | mg/kg ds | <5.0 | <5.0 |
| Minerale olie (C21-C30) | mg/kg ds | <11 | <11 |
| Minerale olie (C30-C35) | mg/kg ds | 9.3 | <5.0 |
| Minerale olie (C35-C40) | mg/kg ds | <6.0 | <6.0 |
| S Minerale olie totaal (C10-C40) | mg/kg ds | <35 | <35 |
| Polychloorbifenylen, PCB | | | |
| S PCB 28 | mg/kg ds | <0.0010 | <0.0010 |
| S PCB 52 | mg/kg ds | <0.0010 | <0.0010 |
| S PCB 101 | mg/kg ds | <0.0010 | <0.0010 |
| S PCB 118 | mg/kg ds | <0.0010 | <0.0010 |

| Nr. | Uw monsteromschrijving | Opgegeven monstermatrix | Monster nr. |
|-----|---|-------------------------|-------------|
| 1 | MM1 01 (0-50) 02 (0-50) 03 (0-50) 04 (0-50) | Grond (AS3000) | 12081636 |
| 2 | MM2 01 (100-150) 02 (150-200) | Grond (AS3000) | 12081637 |

Eurofins Analytico B.V.

Gildeweg 42-46
3771 NB Barneveld
P.O. Box 459
3770 AL Barneveld NL

Tel. +31 (0)34 242 63 00
Fax +31 (0)34 242 63 99
E-mail info-env@eurofins.nl
Site www.eurofins.nl

BNP Paribas S.A. 227 9245 25
IBAN: NL71BNPA0227924525
BIC: BNPANL2A
KvK/CoC No. 09088623
BTW/VAT No. NL 8043.14.883.B01



Q: door RvA geaccrediteerde verrichting
R: AP04 erkende en geaccrediteerde verrichting
S: AS SIKB erkende en geaccrediteerde verrichting
V: VLAREL erkende verrichting
W: Waals Gewest erkende verrichting

Dit certificaat mag uitsluitend in zijn geheel worden gereproduceerd.
Eurofins Analytico B.V. is ISO 14001: 2015 gecertificeerd door TÜV en erkend door het Vlaamse Gewest (OVAM en Dep. Omgeving), het Brusselse Gewest (BIM), het Waalse Gewest (DGRNE-OWD) en door de overheid van Luxemburg (MEV).



Analysecertificaat

| | | | |
|--------------------------|----------------------------------|--------------------------|-------------------|
| Uw project/verslagnummer | 21256401A | Certificaatnummer/Versie | 2021089418/1 |
| Uw projectnaam | Broekhuizenvorst, Op de spekt 19 | Startdatum analyse | 31-May-2021 |
| Uw ordernummer | | Datum einde analyse | 04-Jun-2021 |
| Uw monsternemer | Guus Niëns | Rapportagedatum | 04-Jun-2021/09:21 |
| | | Bijlage | A, B, C |
| | | Pagina | 2/2 |

| Analyse | Eenheid | 1 | 2 |
|--|----------|----------------------|----------------------|
| S PCB 138 | mg/kg ds | <0.0010 | <0.0010 |
| S PCB 153 | mg/kg ds | <0.0010 | <0.0010 |
| S PCB 180 | mg/kg ds | <0.0010 | <0.0010 |
| S PCB (som 7) (factor 0,7) | mg/kg ds | 0.0049 ¹⁾ | 0.0049 ¹⁾ |
| Polycyclische Aromatische Koolwaterstoffen, PAK | | | |
| S Naftaleen | mg/kg ds | <0.050 | <0.050 |
| S Fenanthreen | mg/kg ds | <0.050 | <0.050 |
| S Anthraceen | mg/kg ds | <0.050 | <0.050 |
| S Fluorantheen | mg/kg ds | <0.050 | <0.050 |
| S Benzo(a)anthraceen | mg/kg ds | <0.050 | <0.050 |
| S Chryseen | mg/kg ds | <0.050 | <0.050 |
| S Benzo(k)fluorantheen | mg/kg ds | <0.050 | <0.050 |
| S Benzo(a)pyreen | mg/kg ds | <0.050 | <0.050 |
| S Benzo(ghi)peryleen | mg/kg ds | <0.050 | <0.050 |
| S Indeno(123-cd)pyreen | mg/kg ds | <0.050 | <0.050 |
| S PAK VROM (10) (factor 0,7) | mg/kg ds | 0.35 ¹⁾ | 0.35 ¹⁾ |

| Nr. | Uw monsteromschrijving | Opgegeven monstermatrix | Monster nr. |
|-----|---|-------------------------|-------------|
| 1 | MM1 01 (0-50) 02 (0-50) 03 (0-50) 04 (0-50) | Grond (AS3000) | 12081636 |
| 2 | MM2 01 (100-150) 02 (150-200) | Grond (AS3000) | 12081637 |

Eurofins Analytico B.V.

Gildeweg 42-46
3771 NB Barneveld
P.O. Box 459
3770 AL Barneveld NL

Tel. +31 (0)34 242 63 00
Fax +31 (0)34 242 63 99
E-mail info-env@eurofins.nl
Site www.eurofins.nl

BNP Paribas S.A. 227 9245 25
IBAN: NL71BNPA0227924525
BIC: BNPANL2A
KvK/CoC No. 09088623
BTW/VAT No. NL 8043.14.883.B01



Q: door RvA geaccrediteerde verrichting
R: AP04 erkende en geaccrediteerde verrichting
S: AS SIKB erkende en geaccrediteerde verrichting
V: VLAREL erkende verrichting
W: Waals Gewest erkende verrichting

Dit certificaat mag uitsluitend in zijn geheel worden gereproduceerd.
Eurofins Analytico B.V. is ISO 14001: 2015 gecertificeerd door TÜV en erkend door het Vlaamse Gewest (OVAM en Dep. Omgeving), het Brusselse Gewest (BIM), het Waalse Gewest (DGRNE-OWD) en door de overheid van Luxemburg (MEV).





Bijlage (A) met de opgegeven deelmonsterinformatie behorende bij het analysecertificaat. 2021089418/1

Pagina 1/1

| Monster nr. | Uw monsteromschrijving | | | | |
|-------------|---|-----|-----|----------------------|------------------------------|
| Barcode | Boornr | Van | Tot | Uw datum monstername | Monsteromsch./Monstername ID |
| 12081636 | MM1 01 (0-50) 02 (0-50) 03 (0-50) 04 (0-50) | | | | |
| 0538845994 | 01 | 0 | 50 | 31-May-2021 | 1 |
| 0538846022 | 04 | 0 | 50 | 31-May-2021 | 1 |
| 0538846205 | 02 | 0 | 50 | 31-May-2021 | 1 |
| 0538846018 | 03 | 0 | 50 | 31-May-2021 | 1 |
| 12081637 | MM2 01 (100-150) 02 (150-200) | | | | |
| 0538846017 | 01 | 100 | 150 | 31-May-2021 | 3 |
| 0538846014 | 02 | 150 | 200 | 31-May-2021 | 4 |



Eurofins Analytico B.V.

Gildeweg 42-46
 3771 NB Barneveld
 P.O. Box 459
 3770 AL Barneveld NL

Tel. +31 (0)34 242 63 00
 Fax +31 (0)34 242 63 99
 E-mail info-env@eurofins.nl
 Site www.eurofins.nl

BNP Paribas S.A. 227 9245 25
 IBAN: NL71BNPA0227924525
 BIC: BNPANL2A
 KvK/CoC No. 09088623
 BTW/VAT No. NL 8043.14.883.B01

Eurofins Analytico B.V. is ISO 14001: 2015 gecertificeerd door TÜV en erkend door het Vlaamse Gewest (OVAM en Dep. Omgeving), het Brusselse Gewest (BIM), het Waalse Gewest (DGRNE-OWD) en door de overheid van Luxemburg (MEV).

**Bijlage (B) met opmerkingen behorende bij analysecertificaat 2021089418/1**

Pagina 1/1

Opmerking 1)De toetswaarde van de som is gelijk aan de sommatie van $0,7 \star RG$ **Eurofins Analytico B.V.**

Gildeweg 42-46 Tel. +31 (0)34 242 63 00
3771 NB Barneveld Fax +31 (0)34 242 63 99
P.O. Box 459 E-mail info-env@eurofins.nl
3770 AL Barneveld NL Site www.eurofins.nl

BNP Paribas S.A. 227 9245 25
IBAN: NL71BNPA0227924525
BIC: BNPANL2A
KvK/CoC No. 09088623
BTW/VAT No. NL 8043.14.883.B01

Eurofins Analytico B.V. is ISO 14001: 2015 gecertificeerd door TÜV en erkend door het Vlaamse Gewest (OVAM en Dep. Omgeving), het Brusselse Gewest (BIM), het Waalse Gewest (DGRNE-OWD) en door de overheid van Luxemburg (MEV).



Bijlage (C) met methodeverwijzingen behorende bij analysecertificaat 2021089418/1

Pagina 1/1

| Analyse | Methode | Techniek | Methode referentie |
|--|---------|-----------------|---------------------------------|
| Voorbehandeling | | | |
| Cryogeen malen | W0106 | Voorbehandeling | AS3000 |
| Bodemkundige analyses | | | |
| Droge Stof | W0104 | Gravimetrie | pb 3010-2 en NEN-EN 15934 |
| Organische stof (gloeiverlies) | W0109 | Gravimetrie | pb 3010-3 en NEN 5754 |
| Korrelgrootte < 2 µm (lutum) | W0171 | Sedimentatie | pb 3010-4 en NEN 5753 |
| Metalen | | | |
| Barium (Ba) | W0423 | ICP-MS | pb 3010-5 en NEN-EN-ISO 17294-2 |
| Cadmium (Cd) | W0423 | ICP-MS | pb 3010-5 en NEN-EN-ISO 17294-2 |
| Kobalt (Co) | W0423 | ICP-MS | pb 3010-5 en NEN-EN-ISO 17294-2 |
| Koper (Cu) | W0423 | ICP-MS | pb 3010-5 en NEN-EN-ISO 17294-2 |
| Kwik (Hg) | W0423 | ICP-MS | pb 3010-5 en NEN-EN-ISO 17294-2 |
| Molybdeen (Mo) | W0423 | ICP-MS | pb 3010-5 en NEN-EN-ISO 17294-2 |
| Nikkel (Ni) | W0423 | ICP-MS | pb 3010-5 en NEN-EN-ISO 17294-2 |
| Lood (Pb) | W0423 | ICP-MS | pb 3010-5 en NEN-EN-ISO 17294-2 |
| Zink (Zn) | W0423 | ICP-MS | pb 3010-5 en NEN-EN-ISO 17294-2 |
| Minerale olie | | | |
| Minerale Olie (C10-C40) | W0202 | GC-FID | pb 3010-7 en NEN-EN-ISO 16703 |
| Polychloorbifenylen, PCB | | | |
| PCB (7) | W0271 | GC-MS | pb 3010-8 en NEN 6980 |
| Polycyclische Aromatische Koolwaterstoffen, PAK | | | |
| PAK (10) (VROM) | W0271 | GC-MS | pb. 3010-6 en NEN-ISO 18287 |
| PAK som AS3000/AP04 | W0271 | GC-MS | pb. 3010-6 en NEN-ISO 18287 |

Nadere informatie over de toegepaste onderzoeksmethoden alsmede een classificatie van de meetonzekerheid staan vermeld in ons overzicht "Specificaties analysemethoden", versie juni 2020.





HMB B.V.
T.a.v. Gideon Aarts
Voltaweg 8
5993 SE MAASBREE

Analyscertificaat

Datum: 12-Jun-2021

Hierbij ontvangt u de resultaten van het navolgende laboratoriumonderzoek.

| | |
|--------------------------|----------------------------------|
| Certificaatnummer/Versie | 2021093800/1 |
| Uw project/verslagnummer | 21256401A |
| Uw projectnaam | Broekhuizenvorst, Op de spekt 19 |
| Uw ordernummer | |
| Monster(s) ontvangen | 07-Jun-2021 |

Dit certificaat mag uitsluitend in zijn geheel worden gereproduceerd.
De analyse resultaten hebben alleen betrekking op het beproefde object.

De grondmonsters worden tot 4 weken na datum ontvangst bewaard en watermonsters tot 2 weken na datum ontvangst. Zonder tegenbericht worden de monsters nadien afgevoerd.
Indien de monsters langer bewaard dienen te blijven verzoeken wij U dit exemplaar uiterlijk 1 werkdag voor afloop van de standaardbewaarperiode ondertekend aan ons te retourneren. Voor de kosten van het langer bewaren van monsters verwijzen wij naar de prijslijst.

Bewaren tot:

Datum:

Naam:

Handtekening:

Wij vertrouwen erop uw opdracht hiermee naar verwachting te hebben uitgevoerd, mocht U naar aanleiding van dit analyscertificaat nog vragen hebben verzoeken wij U contact op te nemen met de afdeling Verkoop en Advies.

Met vriendelijke groet,

Eurofins Analytico B.V.



Ing. A. Veldhuizen
Technical Manager

Eurofins Analytico B.V.

Gildeweg 42-46
3771 NB Barneveld
P.O. Box 459
3770 AL Barneveld NL

Tel. +31 (0)34 242 63 00
Fax +31 (0)34 242 63 99
E-mail info-env@eurofins.nl
Site www.eurofins.nl

BNP Paribas S.A. 227 9245 25
IBAN: NL71BNPA0227924525
BIC: BNPANL2A
KvK/CoC No. 09088623
BTW/VAT No. NL 8043.14.883.B01

Eurofins Analytico B.V. is ISO 14001: 2015 gecertificeerd door TÜV en erkend door het Vlaamse Gewest (OVAM en Dep. Omgeving), het Brusselse Gewest (BIM), het Waalse Gewest (DGRNE-OWD) en door de overheid van Luxemburg (MEV).



Analysecertificaat

Uw project/verslagnummer 21256401A
 Uw projectnaam Broekhuizenvorst, Op de spekt 19
 Uw ordernummer
 Uw monsternemer Bart Dorssers

Certificaatnummer/Versie 2021093800/1
 Startdatum analyse 07-Jun-2021
 Datum einde analyse 12-Jun-2021
 Rapportagedatum 12-Jun-2021/08:56
 Bijlage A, B, C
 Pagina 1/2

| Analyse | Eenheid | 1 |
|--|---------|--------------------|
| Metalen | | |
| S Barium (Ba) | µg/L | 74 |
| S Cadmium (Cd) | µg/L | 0.43 |
| S Kobalt (Co) | µg/L | <2.0 |
| S Koper (Cu) | µg/L | 2.5 |
| S Kwik (Hg) | µg/L | <0.050 |
| S Molybdeen (Mo) | µg/L | <2.0 |
| S Nikkel (Ni) | µg/L | 18 |
| S Lood (Pb) | µg/L | <2.0 |
| S Zink (Zn) | µg/L | 33 |
| Vluchtige Aromatische Koolwaterstoffen | | |
| S Benzeen | µg/L | <0.20 |
| S Toluene | µg/L | <0.20 |
| S Ethylbenzeen | µg/L | <0.20 |
| S o-Xyleen | µg/L | <0.10 |
| S m,p-Xyleen | µg/L | <0.20 |
| S Xylenen (som) factor 0,7 | µg/L | 0.21 ¹⁾ |
| BTEX (som) | µg/L | <0.90 |
| S Naftaleen | µg/L | <0.020 |
| S Styreen | µg/L | <0.20 |
| Vluchtige organische halogeenkoolwaterstoffen | | |
| S Dichloormethaan | µg/L | <0.20 |
| S Trichloormethaan | µg/L | <0.20 |
| S Tetrachloormethaan | µg/L | <0.10 |
| S Trichlooretheen | µg/L | <0.20 |
| S Tetrachlooretheen | µg/L | <0.10 |
| S 1,1-Dichloorethaan | µg/L | <0.20 |
| S 1,2-Dichloorethaan | µg/L | <0.20 |
| S 1,1,1-Trichloorethaan | µg/L | <0.10 |
| S 1,1,2-Trichloorethaan | µg/L | <0.10 |
| S cis 1,2-Dichlooretheen | µg/L | <0.10 |

Nr. Uw monsteromschrijving
 1 01

Opgegeven monstermatrix
 Water (AS3000)

Monster nr.
 12096629

Eurofins Analytico B.V.

Gildeweg 42-46 Tel. +31 (0)34 242 63 00
 3771 NB Barneveld Fax +31 (0)34 242 63 99
 P.O. Box 459 E-mail info-env@eurofins.nl
 3770 AL Barneveld NL Site www.eurofins.nl

BNP Paribas S.A. 227 9245 25
 IBAN: NL71BNPA0227924525
 BIC: BNPANL2A
 KvK/CoC No. 09088623
 BTW/VAT No. NL 8043.14.883.B01



Q: door RvA geaccrediteerde verrichting
 R: AP04 erkende en geaccrediteerde verrichting
 S: AS SIKB erkende en geaccrediteerde verrichting
 V: VLAREL erkende verrichting
 W: Waals Gewest erkende verrichting

Dit certificaat mag uitsluitend in zijn geheel worden gereproduceerd.
 Eurofins Analytico B.V. is ISO 14001: 2015 gecertificeerd door TÜV
 en erkend door het Vlaamse Gewest (OVAM en Dep. Omgeving),
 het Brusselse Gewest (BIM), het Waalse Gewest (DGRNE-OWD)
 en door de overheid van Luxemburg (MEV).





Analysecertificaat

| | | | |
|--------------------------|----------------------------------|--------------------------|-------------------|
| Uw project/verslagnummer | 21256401A | Certificaatnummer/Versie | 2021093800/1 |
| Uw projectnaam | Broekhuizenvorst, Op de spekt 19 | Startdatum analyse | 07-Jun-2021 |
| Uw ordernummer | | Datum einde analyse | 12-Jun-2021 |
| Uw monsternemer | Bart Dorssers | Rapportagedatum | 12-Jun-2021/08:56 |
| | | Bijlage | A, B, C |
| | | Pagina | 2/2 |

| Analyse | Eenheid | 1 |
|--|---------|--------------------|
| S trans 1,2-Dichlooretheen | µg/L | <0.10 |
| CKW (som) | µg/L | <1.6 |
| S Tribroomethaan | µg/L | <0.20 |
| S Vinylchloride | µg/L | <0.10 |
| S 1,1-Dichlooretheen | µg/L | <0.10 |
| S 1,2-Dichloorethenen (Som) factor 0,7 | µg/L | 0.14 ¹⁾ |
| S 1,1-Dichloorpropaan | µg/L | <0.20 |
| S 1,2-Dichloorpropaan | µg/L | <0.20 |
| S 1,3-Dichloorpropaan | µg/L | <0.20 |
| S Dichloorpropanen som factor 0.7 | µg/L | 0.42 |
| Minerale olie | | |
| Minerale olie (C10-C12) | µg/L | <10 |
| Minerale olie (C12-C16) | µg/L | <10 |
| Minerale olie (C16-C21) | µg/L | <10 |
| Minerale olie (C21-C30) | µg/L | <15 |
| Minerale olie (C30-C35) | µg/L | <10 |
| Minerale olie (C35-C40) | µg/L | <10 |
| S Minerale olie totaal (C10-C40) | µg/L | <50 |

Nr. Uw monsteromschrijving

1 01

Opgegeven monstermatrix

Water (AS3000)

Monster nr.

12096629

Eurofins Analytico B.V.

Gildeweg 42-46
3771 NB Barneveld
P.O. Box 459
3770 AL Barneveld NL

Tel. +31 (0)34 242 63 00
Fax +31 (0)34 242 63 99
E-mail info-env@eurofins.nl
Site www.eurofins.nl

BNP Paribas S.A. 227 9245 25
IBAN: NL71BNPA0227924525
BIC: BNPANL2A
KvK/CoC No. 09088623
BTW/VAT No. NL 8043.14.883.B01



Q: door RvA geaccrediteerde verrichting
R: AP04 erkende en geaccrediteerde verrichting
S: AS SIKB erkende en geaccrediteerde verrichting
V: VLAREL erkende verrichting
W: Waals Gewest erkende verrichting

Dit certificaat mag uitsluitend in zijn geheel worden gereproduceerd.
Eurofins Analytico B.V. is ISO 14001: 2015 gecertificeerd door TÜV en erkend door het Vlaamse Gewest (OVAM en Dep. Omgeving), het Brusselse Gewest (BIM), het Waalse Gewest (DGRNE-OWD) en door de overheid van Luxemburg (MEV).



Akkoord
Pr.coörd.



Bijlage (A) met de opgegeven deelmonsterinformatie behorende bij het analysecertificaat. 2021093800/1

Pagina 1/1

| Monster nr. | Uw monsteromschrijving | | | Uw datum monstername | Monsteromsch./Monstername ID |
|-------------|------------------------|--------|---------|----------------------|------------------------------|
| | Barcode | Boornr | Van Tot | | |
| 12096629 | 01 | | | | |
| 0680552614 | 01 | 400 | 500 | 07-Jun-2021 | 1 |
| 0680552640 | 01 | 400 | 500 | 07-Jun-2021 | 2 |
| 0800983468 | 01 | 400 | 500 | 07-Jun-2021 | 3 |



Eurofins Analytico B.V.

Gildeweg 42-46
 3771 NB Barneveld
 P.O. Box 459
 3770 AL Barneveld NL

Tel. +31 (0)34 242 63 00
 Fax +31 (0)34 242 63 99
 E-mail info-env@eurofins.nl
 Site www.eurofins.nl

BNP Paribas S.A. 227 9245 25
 IBAN: NL71BNPA0227924525
 BIC: BNPANL2A
 KvK/CoC No. 09088623
 BTW/VAT No. NL 8043.14.883.B01

Eurofins Analytico B.V. is ISO 14001: 2015 gecertificeerd door TÜV en erkend door het Vlaamse Gewest (OVAM en Dep. Omgeving), het Brusselse Gewest (BIM), het Waalse Gewest (DGRNE-OWD) en door de overheid van Luxemburg (MEV).

**Bijlage (B) met opmerkingen behorende bij analysecertificaat 2021093800/1**

Pagina 1/1

Opmerking 1)De toetswaarde van de som is gelijk aan de sommatie van $0,7 \star RG$ **Eurofins Analytico B.V.**

Gildeweg 42-46 Tel. +31 (0)34 242 63 00
3771 NB Barneveld Fax +31 (0)34 242 63 99
P.O. Box 459 E-mail info-env@eurofins.nl
3770 AL Barneveld NL Site www.eurofins.nl

BNP Paribas S.A. 227 9245 25
IBAN: NL71BNPA0227924525
BIC: BNPANL2A
KvK/CoC No. 09088623
BTW/VAT No. NL 8043.14.883.B01

Eurofins Analytico B.V. is ISO 14001: 2015 gecertificeerd door TÜV en erkend door het Vlaamse Gewest (OVAM en Dep. Omgeving), het Brusselse Gewest (BIM), het Waalse Gewest (DGRNE-OWD) en door de overheid van Luxemburg (MEV).



Bijlage (C) met methodeverwijzingen behorende bij analysecertificaat 2021093800/1

Pagina 1/1

| Analyse | Methode | Techniek | Methode referentie |
|--|---------|----------|---------------------------------|
| Metalen | | | |
| Barium (Ba) | W0421 | ICP-MS | pb 3110-3 en NEN-EN-ISO 17294-2 |
| Cadmium (Cd) | W0421 | ICP-MS | pb 3110-3 en NEN-EN-ISO 17294-2 |
| Kobalt (Co) | W0421 | ICP-MS | pb 3110-3 en NEN-EN-ISO 17294-2 |
| Koper (Cu) | W0421 | ICP-MS | pb 3110-3 en NEN-EN-ISO 17294-2 |
| Kwik (Hg) | W0421 | ICP-MS | pb 3110-3 en NEN-EN-ISO 17294-2 |
| Molybdeen (Mo) | W0421 | ICP-MS | pb 3110-3 en NEN-EN-ISO 17294-2 |
| Nikkel (Ni) | W0421 | ICP-MS | pb 3110-3 en NEN-EN-ISO 17294-2 |
| Lood (Pb) | W0421 | ICP-MS | pb 3110-3 en NEN-EN-ISO 17294-2 |
| Zink (Zn) | W0421 | ICP-MS | pb 3110-3 en NEN-EN-ISO 17294-2 |
| Vluchtige Aromatische Koolwaterstoffen | | | |
| Aromaten (BTEXN) | W0254 | HS-GC-MS | pb 3130-1 |
| Xylenen som AS3000 | W0254 | HS-GC-MS | pb 3130-1 |
| Styreen | W0254 | HS-GC-MS | pb 3130-1 |
| Vluchtige organische halogeenkoolwaterstoffen | | | |
| VOCl (11) | W0254 | HS-GC-MS | pb 3130-1 |
| Tribroommethaan (Bromoform) | W0254 | HS-GC-MS | pb 3130-1 |
| Vinylchloride | W0254 | HS-GC-MS | pb 3130-1 |
| 1,1-Dichlooretheen | W0254 | HS-GC-MS | pb 3130-1 |
| DiChEtheen som AS3000 | W0254 | HS-GC-MS | pb 3130-1 |
| 1,1-Dichloorpropaan | W0254 | HS-GC-MS | pb 3130-1 |
| 1,2-Dichloorpropaan | W0254 | HS-GC-MS | pb 3130-1 |
| 1,3-Dichloorpropaan | W0254 | HS-GC-MS | pb 3130-1 |
| DiChlprop. som AS3000 | W0254 | HS-GC-MS | pb 3130-1 |
| Minerale olie | | | |
| Minerale olie (C10-C40) | W0215 | GC-FID | pb 3110-5 |

Nadere informatie over de toegepaste onderzoeksmethoden alsmede een classificatie van de meetonzekerheid staan vermeld in ons overzicht "Specificaties analysemethoden", versie juni 2020.

Bijlage | 3

Toetsing analyseresultaten

BoToVa T12 Toetsing Wbb grond

| | |
|--------------------|----------------------------------|
| Projectnummer | 21254601A |
| Projectnaam | Broekhuizenvorst, Op de spekt 19 |
| Ordernummer | |
| Datum monsternamen | 31-05-2021 |
| Monsternemer | Guus Niëns |
| Certificaatnummer | 2021089418 |
| Startdatum | 31-05-2021 |
| Rapportagedatum | 04-06-2021 |

| Analyse | Eenheid | 1 | GSSD | Oordeel | RG | AW | T | I |
|--|------------|---------|------------|---------|-------|------|------|------|
| Bodemtype correctie | | | | | | | | |
| Organische stof | | 2,0 | | | | | | |
| Korrelgrootte < 2 µm (Lutum) | | 4,9 | | | | | | |
| Voorbehandeling | | | | | | | | |
| Cryogeen malen AS3000 | | | Uitgevoerd | | | | | |
| Bodemkundige analyses | | | | | | | | |
| Droge stof | % (m/m) | 93,5 | 93,5 | | | | | |
| Organische stof | % (m/m) ds | 2,0 | 2,0 | | | | | |
| Gloeirest | % (m/m) ds | 98 | | | | | | |
| Korrelgrootte < 2 µm (Lutum) | % (m/m) ds | 4,9 | 4,9 | | | | | |
| Metalen | | | | | | | | |
| Barium (Ba) | mg/kg ds | <20 | 40 | | 20 | 190 | 555 | 920 |
| Cadmium (Cd) | mg/kg ds | <0,20 | 0,23 | - | 0,2 | 0,6 | 6,8 | 13 |
| Kobalt (Co) | mg/kg ds | 3,6 | 9,6 | - | 3 | 15 | 103 | 190 |
| Koper (Cu) | mg/kg ds | 8,2 | 15 | - | 5 | 40 | 115 | 190 |
| Kwik (Hg) | mg/kg ds | <0,050 | 0,048 | - | 0,05 | 0,15 | 18,1 | 36 |
| Molybdeen (Mo) | mg/kg ds | <1,5 | 1,1 | - | 1,5 | 1,5 | 95,8 | 190 |
| Nikkel (Ni) | mg/kg ds | 5,7 | 13 | - | 4 | 35 | 67,5 | 100 |
| Lood (Pb) | mg/kg ds | 32 | 48 | - | 10 | 50 | 290 | 530 |
| Zink (Zn) | mg/kg ds | 30 | 62 | - | 20 | 140 | 430 | 720 |
| Minerale olie | | | | | | | | |
| Minerale olie (C10-C12) | mg/kg ds | <3,0 | 11 | | | | | |
| Minerale olie (C12-C16) | mg/kg ds | <5,0 | 18 | | | | | |
| Minerale olie (C16-C21) | mg/kg ds | <5,0 | 18 | | | | | |
| Minerale olie (C21-C30) | mg/kg ds | <11 | 39 | | | | | |
| Minerale olie (C30-C35) | mg/kg ds | 9,3 | 47 | | | | | |
| Minerale olie (C35-C40) | mg/kg ds | <6,0 | 21 | | | | | |
| Minerale olie totaal (C10-C40) | mg/kg ds | <35 | 123 | - | 35 | 190 | 2600 | 5000 |
| Polychloorbifenylen, PCB | | | | | | | | |
| PCB 28 | mg/kg ds | <0,0010 | 0,0035 | | | | | |
| PCB 52 | mg/kg ds | <0,0010 | 0,0035 | | | | | |
| PCB 101 | mg/kg ds | <0,0010 | 0,0035 | | | | | |
| PCB 118 | mg/kg ds | <0,0010 | 0,0035 | | | | | |
| PCB 138 | mg/kg ds | <0,0010 | 0,0035 | | | | | |
| PCB 153 | mg/kg ds | <0,0010 | 0,0035 | | | | | |
| PCB 180 | mg/kg ds | <0,0010 | 0,0035 | | | | | |
| PCB (som 7) (factor 0,7) | mg/kg ds | 0,0049 | 0,025 | - | 0,007 | 0,02 | 0,51 | 1 |
| Polycyclische Aromatische Koolwaterstoffen, PAH | | | | | | | | |
| Naftaleen | mg/kg ds | <0,050 | 0,035 | | | | | |
| Fenanthreen | mg/kg ds | <0,050 | 0,035 | | | | | |
| Anthraceen | mg/kg ds | <0,050 | 0,035 | | | | | |
| Fluoranthreen | mg/kg ds | <0,050 | 0,035 | | | | | |
| Benzo(a)anthraceen | mg/kg ds | <0,050 | 0,035 | | | | | |
| Chryseen | mg/kg ds | <0,050 | 0,035 | | | | | |
| Benzo(k)fluoranthreen | mg/kg ds | <0,050 | 0,035 | | | | | |
| Benzo(a)pyreen | mg/kg ds | <0,050 | 0,035 | | | | | |
| Benzo(ghi)peryleen | mg/kg ds | <0,050 | 0,035 | | | | | |
| Indeno(123-cd)pyreen | mg/kg ds | <0,050 | 0,035 | | | | | |
| PAK VROM (10) (factor 0,7) | mg/kg ds | 0,35 | 0,35 | - | 0,35 | 1,5 | 20,8 | 40 |

Legenda

Nr. Analytico-nr Monster
 1 12081636 MM1: 01 (0-50), 02 (0-50), 03 (0-50) en 04 (0-50)

Eendoordeel: Voldoet aan Achtergrondwaarde

Gebruikte afkortingen

- kleiner dan of gelijk aan Achtergrondwaarde
 * groter dan Achtergrondwaarde
 ** groter dan Tussenwaarde
 *** groter dan Interventiewaarde

GSSD Gestandaardiseerd gehalte
 RG Vereiste Rapportagegrens
 AW Achtergrondwaarde
 T Tussenwaarde
 I Interventiewaarde

Deze toetsing is uitgevoerd met behulp van BoToVa.

Zie voor info: <http://www.rwsleefomgeving.nl/onderwerpen/bodem-ondergrond/bbk/instrumenten/botova/>
 N.B.: de vermelde tussenwaarde is door PAIS berekend en is niet afkomstig uit BoToVa

BoToVa T12 Toetsing Wbb grond

Projectnummer 21254601A
 Projectnaam Broekhuizenvorst, Op de spekt 19
 Ordernummer
 Datum monsternamen 31-05-2021
 Monsternemer Guus Niëns
 Certificaatnummer 2021089418
 Startdatum 31-05-2021
 Rapportagedatum 04-06-2021

| Analyse | Eenheid | 2 | GSSD | Oordeel | RG | AW | T | I |
|--|------------|---------|------------|---------|-------|------|------|------|
| Bodemtype correctie | | | | | | | | |
| Organische stof | | 0,7 | | | | | | |
| Korrelgrootte < 2 µm (Lutum) | | 3,6 | | | | | | |
| Voorbehandeling | | | | | | | | |
| Cryogeen malen AS3000 | | | Uitgevoerd | | | | | |
| Bodemkundige analyses | | | | | | | | |
| Droge stof | % (m/m) | 95,6 | 95,6 | | | | | |
| Organische stof | % (m/m) ds | <0,7 | 0,49 | | | | | |
| Gloeirest | % (m/m) ds | 99 | | | | | | |
| Korrelgrootte < 2 µm (Lutum) | % (m/m) ds | 3,6 | 3,6 | | | | | |
| Metalen | | | | | | | | |
| Barium (Ba) | mg/kg ds | <20 | 45 | | 20 | 190 | 555 | 920 |
| Cadmium (Cd) | mg/kg ds | <0,20 | 0,24 | - | 0,2 | 0,6 | 6,8 | 13 |
| Kobalt (Co) | mg/kg ds | 3,7 | 11 | - | 3 | 15 | 103 | 190 |
| Koper (Cu) | mg/kg ds | <5,0 | 6,9 | - | 5 | 40 | 115 | 190 |
| Kwik (Hg) | mg/kg ds | <0,050 | 0,049 | - | 0,05 | 0,15 | 18,1 | 36 |
| Molybdeen (Mo) | mg/kg ds | <1,5 | 1,1 | - | 1,5 | 1,5 | 95,8 | 190 |
| Nikkel (Ni) | mg/kg ds | 8 | 21 | - | 4 | 35 | 67,5 | 100 |
| Lood (Pb) | mg/kg ds | <10 | 11 | - | 10 | 50 | 290 | 530 |
| Zink (Zn) | mg/kg ds | <20 | 31 | - | 20 | 140 | 430 | 720 |
| Minerale olie | | | | | | | | |
| Minerale olie (C10-C12) | mg/kg ds | <3,0 | 11 | | | | | |
| Minerale olie (C12-C16) | mg/kg ds | <5,0 | 18 | | | | | |
| Minerale olie (C16-C21) | mg/kg ds | <5,0 | 18 | | | | | |
| Minerale olie (C21-C30) | mg/kg ds | <11 | 39 | | | | | |
| Minerale olie (C30-C35) | mg/kg ds | <5,0 | 18 | | | | | |
| Minerale olie (C35-C40) | mg/kg ds | <6,0 | 21 | | | | | |
| Minerale olie totaal (C10-C40) | mg/kg ds | <35 | 123 | - | 35 | 190 | 2600 | 5000 |
| Polychloorbifenylen, PCB | | | | | | | | |
| PCB 28 | mg/kg ds | <0,0010 | 0,0035 | | | | | |
| PCB 52 | mg/kg ds | <0,0010 | 0,0035 | | | | | |
| PCB 101 | mg/kg ds | <0,0010 | 0,0035 | | | | | |
| PCB 118 | mg/kg ds | <0,0010 | 0,0035 | | | | | |
| PCB 138 | mg/kg ds | <0,0010 | 0,0035 | | | | | |
| PCB 153 | mg/kg ds | <0,0010 | 0,0035 | | | | | |
| PCB 180 | mg/kg ds | <0,0010 | 0,0035 | | | | | |
| PCB (som 7) (factor 0,7) | mg/kg ds | 0,0049 | 0,025 | - | 0,007 | 0,02 | 0,51 | 1 |
| Polycyclische Aromatische Koolwaterstoffen, PAH | | | | | | | | |
| Naftaleen | mg/kg ds | <0,050 | 0,035 | | | | | |
| Fenanthreen | mg/kg ds | <0,050 | 0,035 | | | | | |
| Anthraceen | mg/kg ds | <0,050 | 0,035 | | | | | |
| Fluoranthreen | mg/kg ds | <0,050 | 0,035 | | | | | |
| Benzo(a)anthraceen | mg/kg ds | <0,050 | 0,035 | | | | | |
| Chryseen | mg/kg ds | <0,050 | 0,035 | | | | | |
| Benzo(k)fluoranthreen | mg/kg ds | <0,050 | 0,035 | | | | | |
| Benzo(a)pyreen | mg/kg ds | <0,050 | 0,035 | | | | | |
| Benzo(ghi)peryleen | mg/kg ds | <0,050 | 0,035 | | | | | |
| Indeno(123-cd)pyreen | mg/kg ds | <0,050 | 0,035 | | | | | |
| PAK VROM (10) (factor 0,7) | mg/kg ds | 0,35 | 0,35 | - | 0,35 | 1,5 | 20,8 | 40 |

Legenda

Nr. Analytico-nr Monster
 2 12081637 MM2: 01 (100-150) en 02 (150-200)

Eindoordeel: Voldoet aan Achtergrondwaarde

Gebruikte afkortingen

- kleiner dan of gelijk aan Achtergrondwaarde
 * groter dan Achtergrondwaarde
 ** groter dan Tussenwaarde
 *** groter dan Interventiewaarde

GSSD Gestandaardiseerd gehalte
 RG Vereiste Rapportagegrens
 AW Achtergrondwaarde
 T Tussenwaarde
 I Interventiewaarde

Deze toetsing is uitgevoerd met behulp van BoToVa.

Zie voor info: <http://www.rwsleefomgeving.nl/onderwerpen/bodem-ondergrond/bbk/instrumenten/botova/>
 N.B.: de vermelde tussenwaarde is door PAIS berekend en is niet afkomstig uit BoToVa

BoToVa T1 Beoordeling kwaliteit van grond en bagger bij toepassing op of in de lan

| | |
|-------------------|----------------------------------|
| Projectnummer | 21254601A |
| Projectnaam | Broekhuizenvorst, Op de spekt 19 |
| Ordernummer | |
| Datum monstername | 31-05-2021 |
| Monsternermer | Guus Niëns |
| Certificaatnummer | 2021089418 |
| Startdatum | 31-05-2021 |
| Rapportagedatum | 04-06-2021 |

| Analyse | Eenheid | 1 | GSSD | Oordeel | RG Eis | AW | Wonen | Industrie | IW |
|--|------------|------------|--------|---------|--------|------|-------|-----------|------|
| Bodemtype correctie | | | | | | | | | |
| Organische stof | | 2,0 | | | | | | | |
| Korrelgrootte < 2 µm (Lutum) | | 4,9 | | | | | | | |
| Voorbehandeling | | | | | | | | | |
| Cryogeen malen AS3000 | | Uitgevoerd | | | | | | | |
| Bodemkundige analyses | | | | | | | | | |
| Droge stof | % (m/m) | 93,5 | 93,5 | | | | | | |
| Organische stof | % (m/m) ds | 2,0 | 2,0 | | | | | | |
| Gloeiërest | % (m/m) ds | 98 | | | | | | | |
| Korrelgrootte < 2 µm (Lutum) | % (m/m) ds | 4,9 | 4,9 | | | | | | |
| Metalen | | | | | | | | | |
| Barium (Ba) | mg/kg ds | <20 | 40 | | 20 | | | | 920 |
| Cadmium (Cd) | mg/kg ds | <0,20 | 0,23 | <=AW | 0,2 | 0,6 | 1,2 | 4,3 | 13 |
| Kobalt (Co) | mg/kg ds | 3,6 | 9,6 | <=AW | 3 | 15 | 35 | 190 | 190 |
| Koper (Cu) | mg/kg ds | 8,2 | 15 | <=AW | 5 | 40 | 54 | 190 | 190 |
| Kwik (Hg) | mg/kg ds | <0,050 | 0,048 | <=AW | 0,05 | 0,15 | 0,83 | 4,8 | 36 |
| Molybdeen (Mo) | mg/kg ds | <1,5 | 1,1 | <=AW | 1,5 | 1,5 | 88 | 190 | 190 |
| Nikkel (Ni) | mg/kg ds | 5,7 | 13 | <=AW | 4 | 35 | | 100 | 100 |
| Lood (Pb) | mg/kg ds | 32 | 48 | <=AW | 10 | 50 | 210 | 530 | 530 |
| Zink (Zn) | mg/kg ds | 30 | 62 | <=AW | 20 | 140 | 200 | 720 | 720 |
| Minerale olie | | | | | | | | | |
| Minerale olie (C10-C12) | mg/kg ds | <3,0 | 11 | | | | | | |
| Minerale olie (C12-C16) | mg/kg ds | <5,0 | 18 | | | | | | |
| Minerale olie (C16-C21) | mg/kg ds | <5,0 | 18 | | | | | | |
| Minerale olie (C21-C30) | mg/kg ds | <11 | 39 | | | | | | |
| Minerale olie (C30-C35) | mg/kg ds | 9,3 | 47 | | | | | | |
| Minerale olie (C35-C40) | mg/kg ds | <6,0 | 21 | | | | | | |
| Minerale olie totaal (C10-C40) | mg/kg ds | <35 | 123 | <=AW | 35 | 190 | 190 | 500 | 5000 |
| Polychloorbifenyleen, PCB | | | | | | | | | |
| PCB 28 | mg/kg ds | <0,0010 | 0,0035 | | | | | | |
| PCB 52 | mg/kg ds | <0,0010 | 0,0035 | | | | | | |
| PCB 101 | mg/kg ds | <0,0010 | 0,0035 | | | | | | |
| PCB 118 | mg/kg ds | <0,0010 | 0,0035 | | | | | | |
| PCB 138 | mg/kg ds | <0,0010 | 0,0035 | | | | | | |
| PCB 153 | mg/kg ds | <0,0010 | 0,0035 | | | | | | |
| PCB 180 | mg/kg ds | <0,0010 | 0,0035 | | | | | | |
| PCB (som 7) (factor 0,7) | mg/kg ds | 0,0049 | 0,025 | <=AW | 0,0049 | 0,02 | 0,04 | 0,5 | 1 |
| Polycyclische Aromatische Koolwaterstoffen, PAH | | | | | | | | | |
| Naftaleen | mg/kg ds | <0,050 | 0,035 | | | | | | |
| Fenanthreen | mg/kg ds | <0,050 | 0,035 | | | | | | |
| Anthraceen | mg/kg ds | <0,050 | 0,035 | | | | | | |
| Fluorantheen | mg/kg ds | <0,050 | 0,035 | | | | | | |
| Benzo(a)anthraceen | mg/kg ds | <0,050 | 0,035 | | | | | | |
| Chryseen | mg/kg ds | <0,050 | 0,035 | | | | | | |
| Benzo(k)fluorantheen | mg/kg ds | <0,050 | 0,035 | | | | | | |
| Benzo(a)pyreen | mg/kg ds | <0,050 | 0,035 | | | | | | |
| Benzo(ghi)peryleen | mg/kg ds | <0,050 | 0,035 | | | | | | |
| Indeno(123-cd)pyreen | mg/kg ds | <0,050 | 0,035 | | | | | | |
| PAK VROM (10) (factor 0,7) | mg/kg ds | 0,35 | 0,35 | <=AW | 0,5 | 1,5 | 6,8 | 40 | 40 |

Legenda

| | | |
|-----|--------------|---|
| Nr. | Analytico-nr | Monster |
| 1 | 12081636 | MM1: 01 (0-50), 02 (0-50), 03 (0-50) en 04 (0-50) |

Eindoordeel: Altijd toepasbaar

Gebruikte afkortingen

| | |
|--------|---|
| GSSD | Gestandaardiseerd gehalte |
| AW | Achtergrondwaarde |
| <= AW | kleiner dan of gelijk aan Achtergrondwaarde |
| RG Eis | Vereiste rapportagegrens |
| IW | Interventiewaarde |

Deze toetsing is uitgevoerd met behulp van BoToVa.

Zie voor info: <http://www.rwsleefomgeving.nl/onderwerpen/bodem-ondergrond/bbk/instrumenten/botova/>

BoToVa T1 Beoordeling kwaliteit van grond en bagger bij toepassing op of in de lan

| | |
|-------------------|----------------------------------|
| Projectnummer | 21254601A |
| Projectnaam | Broekhuizenvorst, Op de spekt 19 |
| Ordernummer | |
| Datum monstername | 31-05-2021 |
| Monsternermer | Guus Niëns |
| Certificaatnummer | 2021089418 |
| Startdatum | 31-05-2021 |
| Rapportagedatum | 04-06-2021 |

| Analyse | Eenheid | 2 | GSSD | Oordeel | RG Eis | AW | Wonen | Industrie | IW |
|--|------------|------------|--------|---------|--------|------|-------|-----------|------|
| Bodemtype correctie | | | | | | | | | |
| Organische stof | | 0,7 | | | | | | | |
| Korrelgrootte < 2 µm (Lutum) | | 3,6 | | | | | | | |
| Voorbehandeling | | | | | | | | | |
| Cryogeen malen AS3000 | | Uitgevoerd | | | | | | | |
| Bodemkundige analyses | | | | | | | | | |
| Droge stof | % (m/m) | 95,6 | 95,6 | | | | | | |
| Organische stof | % (m/m) ds | <0,7 | 0,49 | | | | | | |
| Gloeiërest | % (m/m) ds | 99 | | | | | | | |
| Korrelgrootte < 2 µm (Lutum) | % (m/m) ds | 3,6 | 3,6 | | | | | | |
| Metalen | | | | | | | | | |
| Barium (Ba) | mg/kg ds | <20 | 45 | | 20 | | | | 920 |
| Cadmium (Cd) | mg/kg ds | <0,20 | 0,24 | <=AW | 0,2 | 0,6 | 1,2 | 4,3 | 13 |
| Kobalt (Co) | mg/kg ds | 3,7 | 11 | <=AW | 3 | 15 | 35 | 190 | 190 |
| Koper (Cu) | mg/kg ds | <5,0 | 6,9 | <=AW | 5 | 40 | 54 | 190 | 190 |
| Kwik (Hg) | mg/kg ds | <0,050 | 0,049 | <=AW | 0,05 | 0,15 | 0,83 | 4,8 | 36 |
| Molybdeen (Mo) | mg/kg ds | <1,5 | 1,1 | <=AW | 1,5 | 1,5 | 88 | 190 | 190 |
| Nikkel (Ni) | mg/kg ds | 8,0 | 21 | <=AW | 4 | 35 | | 100 | 100 |
| Lood (Pb) | mg/kg ds | <10 | 11 | <=AW | 10 | 50 | 210 | 530 | 530 |
| Zink (Zn) | mg/kg ds | <20 | 31 | <=AW | 20 | 140 | 200 | 720 | 720 |
| Minerale olie | | | | | | | | | |
| Minerale olie (C10-C12) | mg/kg ds | <3,0 | 11 | | | | | | |
| Minerale olie (C12-C16) | mg/kg ds | <5,0 | 18 | | | | | | |
| Minerale olie (C16-C21) | mg/kg ds | <5,0 | 18 | | | | | | |
| Minerale olie (C21-C30) | mg/kg ds | <11 | 39 | | | | | | |
| Minerale olie (C30-C35) | mg/kg ds | <5,0 | 18 | | | | | | |
| Minerale olie (C35-C40) | mg/kg ds | <6,0 | 21 | | | | | | |
| Minerale olie totaal (C10-C40) | mg/kg ds | <35 | 123 | <=AW | 35 | 190 | 190 | 500 | 5000 |
| Polychloorbifenylen, PCB | | | | | | | | | |
| PCB 28 | mg/kg ds | <0,0010 | 0,0035 | | | | | | |
| PCB 52 | mg/kg ds | <0,0010 | 0,0035 | | | | | | |
| PCB 101 | mg/kg ds | <0,0010 | 0,0035 | | | | | | |
| PCB 118 | mg/kg ds | <0,0010 | 0,0035 | | | | | | |
| PCB 138 | mg/kg ds | <0,0010 | 0,0035 | | | | | | |
| PCB 153 | mg/kg ds | <0,0010 | 0,0035 | | | | | | |
| PCB 180 | mg/kg ds | <0,0010 | 0,0035 | | | | | | |
| PCB (som 7) (factor 0,7) | mg/kg ds | 0,0049 | 0,025 | <=AW | 0,0049 | 0,02 | 0,04 | 0,5 | 1 |
| Polycyclische Aromatische Koolwaterstoffen, PAH | | | | | | | | | |
| Naftaleen | mg/kg ds | <0,050 | 0,035 | | | | | | |
| Fenanthreen | mg/kg ds | <0,050 | 0,035 | | | | | | |
| Anthraceen | mg/kg ds | <0,050 | 0,035 | | | | | | |
| Fluorantheen | mg/kg ds | <0,050 | 0,035 | | | | | | |
| Benzo(a)anthraceen | mg/kg ds | <0,050 | 0,035 | | | | | | |
| Chryseen | mg/kg ds | <0,050 | 0,035 | | | | | | |
| Benzo(k)fluorantheen | mg/kg ds | <0,050 | 0,035 | | | | | | |
| Benzo(a)pyreen | mg/kg ds | <0,050 | 0,035 | | | | | | |
| Benzo(ghi)peryleen | mg/kg ds | <0,050 | 0,035 | | | | | | |
| Indeno(123-cd)pyreen | mg/kg ds | <0,050 | 0,035 | | | | | | |
| PAK VROM (10) (factor 0,7) | mg/kg ds | 0,35 | 0,35 | <=AW | 0,5 | 1,5 | 6,8 | 40 | 40 |

Legenda

| | | |
|-----|--------------|-----------------------------------|
| Nr. | Analytico-nr | Monster |
| 2 | 12081637 | MM2: 01 (100-150) en 02 (150-200) |

Eindoordeel: Altijd toepasbaar

Gebruikte afkortingen

| | |
|--------|---|
| GSSD | Gestandaardiseerd gehalte |
| AW | Achtergrondwaarde |
| <= AW | kleiner dan of gelijk aan Achtergrondwaarde |
| RG Eis | Vereiste rapportagegrens |
| IW | Interventiewaarde |

Deze toetsing is uitgevoerd met behulp van BoToVa.

Zie voor info: <http://www.rwsleefomgeving.nl/onderwerpen/bodem-ondergrond/bbk/instrumenten/botova/>

BoToVa T13 Toetsing Wbb grondwater (ondiep)

Projectnummer 21254601A
 Projectnaam Broekhuizenvorst, Op de spekt 19
 Ordernummer
 Datum monsternamen 07-06-2021
 Monsternemer Bart Dorssers
 Certificaatnummer 2021093800
 Startdatum 07-06-2021
 Rapportagedatum 12-06-2021

| Analyse | Eenheid | 1 | GSSD | Oordeel | RG | S | T | I |
|--|---------|--------|-------|-----------------------|------|------|-------|------|
| Metalen | | | | | | | | |
| Barium (Ba) | µg/L | 74 | 74 | * | 20 | 50 | 337,5 | 625 |
| Cadmium (Cd) | µg/L | 0,43 | 0,43 | * | 0,2 | 0,4 | 3,2 | 6 |
| Kobalt (Co) | µg/L | <2,0 | 1,4 | - | 2 | 20 | 60 | 100 |
| Koper (Cu) | µg/L | 2,5 | 2,5 | - | 2 | 15 | 45 | 75 |
| Kwik (Hg) | µg/L | <0,050 | 0,035 | - | 0,05 | 0,05 | 0,175 | 0,3 |
| Molybdeen (Mo) | µg/L | <2,0 | 1,4 | - | 2 | 5 | 152,5 | 300 |
| Nikkel (Ni) | µg/L | 18 | 18 | * | 3 | 15 | 45 | 75 |
| Lood (Pb) | µg/L | <2,0 | 1,4 | - | 2 | 15 | 45 | 75 |
| Zink (Zn) | µg/L | 33 | 33 | - | 10 | 65 | 432,5 | 800 |
| Vluchtige Aromatische Koolwaterstoffen | | | | | | | | |
| Benzeen | µg/L | <0,20 | 0,14 | - | 0,2 | 0,2 | 15,1 | 30 |
| Tolueen | µg/L | <0,20 | 0,14 | - | 0,2 | 7 | 503,5 | 1000 |
| Ethylbenzeen | µg/L | <0,20 | 0,14 | - | 0,2 | 4 | 77 | 150 |
| o-Xyleen | µg/L | <0,10 | 0,07 | - | | | | |
| m,p-Xyleen | µg/L | <0,20 | 0,14 | - | | | | |
| Xylenen (som) factor 0,7 | µg/L | 0,21 | 0,21 | - | 0,2 | 0,2 | 35,1 | 70 |
| BTEX (som) | µg/L | <0,90 | | | | | | |
| Naftaleen | µg/L | <0,020 | 0,014 | - | 0,02 | 0,01 | 35,01 | 70 |
| Styreen | µg/L | <0,20 | 0,14 | - | 0,2 | 6 | 153 | 300 |
| Vluchtige organische halogeenkoolwaterstoffen | | | | | | | | |
| Dichloormethaan | µg/L | <0,20 | 0,14 | - | 0,2 | 0,01 | 500 | 1000 |
| Trichloormethaan | µg/L | <0,20 | 0,14 | - | 0,2 | 6 | 203 | 400 |
| Tetrachloormethaan | µg/L | <0,10 | 0,07 | - | 0,1 | 0,01 | 5,005 | 10 |
| Trichlooretheen | µg/L | <0,20 | 0,14 | - | 0,2 | 24 | 262 | 500 |
| Tetrachlooretheen | µg/L | <0,10 | 0,07 | - | 0,1 | 0,01 | 20 | 40 |
| 1,1-Dichloorethaan | µg/L | <0,20 | 0,14 | - | 0,2 | 7 | 453,5 | 900 |
| 1,2-Dichloorethaan | µg/L | <0,20 | 0,14 | - | 0,2 | 7 | 203,5 | 400 |
| 1,1,1-Trichloorethaan | µg/L | <0,10 | 0,07 | - | 0,1 | 0,01 | 150 | 300 |
| 1,1,2-Trichloorethaan | µg/L | <0,10 | 0,07 | - | 0,1 | 0,01 | 65 | 130 |
| cis 1,2-Dichlooretheen | µg/L | <0,10 | 0,07 | | | | | |
| trans 1,2-Dichlooretheen | µg/L | <0,10 | 0,07 | | | | | |
| CKW (som) | µg/L | <1,6 | | | | | | |
| Tribroommethaan | µg/L | <0,20 | 0,14 | | | | | 630 |
| Vinylchloride | µg/L | <0,10 | 0,07 | - | 0,2 | 0,01 | 2,505 | 5 |
| 1,1-Dichlooretheen | µg/L | <0,10 | 0,07 | - | 0,1 | 0,01 | 5,005 | 10 |
| 1,2-Dichlooretheen (Som) factor 0,7 | µg/L | 0,14 | 0,14 | - | 0,2 | 0,01 | 10,01 | 20 |
| 1,1-Dichloorpropaan | µg/L | <0,20 | 0,14 | | | | | |
| 1,2-Dichloorpropaan | µg/L | <0,20 | 0,14 | | | | | |
| 1,3-Dichloorpropaan | µg/L | <0,20 | 0,14 | | | | | |
| Dichloorpropanen som factor 0.7 | µg/L | 0,42 | 0,42 | - | 0,6 | 0,8 | 40,4 | 80 |
| Minerale olie | | | | | | | | |
| Minerale olie (C10-C12) | µg/L | <10 | 7,0 | | | | | |
| Minerale olie (C12-C16) | µg/L | <10 | 7,0 | | | | | |
| Minerale olie (C16-C21) | µg/L | <10 | 7,0 | | | | | |
| Minerale olie (C21-C30) | µg/L | <15 | 11 | | | | | |
| Minerale olie (C30-C35) | µg/L | <10 | 7,0 | | | | | |
| Minerale olie (C35-C40) | µg/L | <10 | 7,0 | | | | | |
| Minerale olie totaal (C10-C40) | µg/L | <50 | 35 | - | 50 | 50 | 325 | 600 |
| Extra parameters | | | | | | | | |
| som 16 aromatische oplosmiddelen | µg/L | | 0,77 | Geen oordeel mogelijk | | | | |

Legenda

Nr. Analytico-nr Monster
 1 12096629 01

Eindoordeel: Overschrijding Streefwaarde

Gebruikte afkortingen

- kleiner dan of gelijk aan Streefwaarde
 * groter dan Streefwaarde
 ** groter dan Tussenwaarde
 *** groter dan Interventiewaarde

GSSD Gestandaardiseerd gehalte
 RG Vereiste Rapportagegrens
 S Streefwaarde
 T Tussenwaarde
 I Interventiewaarde

Deze toetsing is uitgevoerd met behulp van BoToVa.

Zie voor info: <http://www.rwsleefomgeving.nl/onderwerpen/bodem-ondergrond/bbk/instrumenten/botova/>

N.B.: de vermelde tussenwaarde is door PAIS berekend en is niet afkomstig uit BoToVa

Bijlage | 4

Achtergrondinformatie

1 Toelichting bij verschillende onderzoeken/onderzoeksstappen

Vooronderzoek: Ook wel bekend als historisch onderzoek. Het betreft het verzamelen van informatie over de locatie middels archiefonderzoek, historisch bronnen en kaarten en een locatie-inspectie. Het vooronderzoek wordt uitgevoerd conform de NEN 5725.

Verkendend bodemonderzoek: Op basis van de gekozen strategie (onverdachte of verdachte locatie) worden een aantal boringen en/of peilbuizen geplaatst. Een aantal grond- en grondwatermonsters wordt geanalyseerd op de relevante parameters. In de rapportage wordt verwoord of de milieuhygiënische kwaliteit voldoende is voor hetgeen is voorgenomen of dat nader bodemonderzoek noodzakelijk is. Het verkendend bodemonderzoek wordt uitgevoerd conform de NEN 5740.

Nader bodemonderzoek: Het in één of meerdere fasen vaststellen van de aard, oorzaak, mate, omvang en ligging van een verontreiniging. In de rapportage wordt de verontreinigingssituatie omschreven. Over het algemeen wordt ook een risicobeoordeling uitgevoerd (bepaling ernst en spoedeisendheid). Uitvoering (behoudens voor asbest) conform de NTA 5755.

Verkendend asbest in grondonderzoek: Onderzoek naar asbest in de bodem met minder dan 50 gewichtsprocent bodemvreemd materiaal. In de rapportage wordt verwoord of het asbestgehalte aanleiding geeft tot nader onderzoek. Uitvoering conform de NEN 5707.

Verkendend asbest in puinonderzoek: Onderzoek naar asbest in funderingslagen, stortlocaties en wegen met meer dan 50 gewichtsprocent bodemvreemd materiaal. In de rapportage wordt verwoord of het asbestgehalte aanleiding geeft tot nader onderzoek. Uitvoering conform de NEN 5897.

Nader asbest in grond- of puinonderzoek: onderzoek naar de oorzaak, mate, omvang en ligging van een asbestverontreiniging. In de rapportage worden de verontreinigingssituatie omschreven. Over het algemeen wordt ook een risicobeoordeling uitgevoerd (bepaling ernst en spoedeisendheid). Uitvoering conform de NEN 5707 of NEN 5897.

Partijkeuring: Ook wel bekend als AP04. Een onderzoek gericht op het vervoeren en elders toepassen van grond of bouwstof. In de rapportage worden de hergebruiksmogelijkheden verwoord.

2 Toetsingskader

De toetsingen worden conform de geldende richtlijnen uitgevoerd. Voor parameters anders dan asbest geschiedt dit middels BoToVa (Bodem Toets- en Validatieservice). In de toetstabellen zijn ook de normwaarden voor de geanalyseerde parameters weergegeven.

De toetsingswaarden zijn opgenomen in de Regeling Bodemkwaliteit bijlage B en de Circulaire Bodemsanering bijlage 1. De meest recente versies zijn te raadplegen via wetten.overheid.nl.

De toetsingswaarden zijn als volgt gedefinieerd:

Achtergrondwaarde

Voor grond en baggerspecie bij regeling vastgestelde gehalten aan chemische stoffen voor een goede bodemkwaliteit, waarvoor geldt dat er geen sprake is van belasting door lokale verontreinigingbronnen. Deze waarden zijn (door gemeenten) vastgesteld in het project 'achtergrondwaarden 2000 (AW 2000)'.

Interventiewaarde

Waarde waarmee voor verontreinigende stoffen in grond en grondwater het concentratieniveau wordt aangegeven waarboven sprake is van ernstige vermindering of dreigende vermindering van de functionele eigenschappen die de bodem heeft voor mens, plant of dier.

Streefwaarden grondwater

Aanduiding van het ijkpunt voor de milieukwaliteit voor de lange termijn, uitgaande van verwaarloosbare risico's voor het ecosysteem waarbij voor metalen onderscheid wordt gemaakt tussen diep en ondiep grondwater.

Tussenwaarde

Voor grond: het rekenkundig gemiddelde van de achtergrondwaarde en de interventiewaarde van een verontreinigende stof.

Voor grondwater: het rekenkundig gemiddelde van de streefwaarde en de interventiewaarde van een verontreinigende stof.

De tussenwaarde is de concentratiegrens waarboven in beginsel nader onderzoek wordt uitgevoerd, omdat het vermoeden van ernstige bodemverontreiniging bestaat.

Naast de toetsing aan de bovenstaande waarden kan ook (indicatief) getoetst worden aan bodemkwaliteitsklassen (Altijd Toepasbaar, Wonen, Industrie, Niet of Nooit Toepasbaar).

3 Betrouwbaarheid van onderzoeken

Bodemonderzoeken worden op zorgvuldige wijze verricht volgens de algemeen gebruikelijke inzichten en methoden. Het gehele proces van offerte tot en met rapportage is geborgd in een gecertificeerd ISO 9001 kwaliteitssysteem. Analyses vinden, tenzij anders vermeld, plaats in geaccrediteerde laboratoria.

HMB B.V. streeft bij elk bodem- en/of grondwateronderzoek naar een optimale representativiteit. Echter, een dergelijk onderzoek is gebaseerd op het verrichten van een beperkt aantal boringen en het nemen van een beperkt aantal monsters. Hierdoor blijft het mogelijk, dat plaatselijke afwijkingen in de samenstelling van grond en/of grondwater aanwezig zijn, welke tijdens het onderzoek niet naar voren zijn gekomen.

HMB B.V. is niet aansprakelijk voor hieruit voortvloeiende schade of gevolgen van welke aard ook.


Hierbij wordt er tevens op gewezen, dat het uitgevoerde bodemonderzoek een momentopname is. Beïnvloeding van grond- en grondwaterkwaliteit zal ook plaats kunnen vinden na uitvoering van dit onderzoek, bijvoorbeeld door bouwrijp maken of aanvoer van grond van elders.

Naarmate een langere tijd is verlopen na uitvoering van het onderzoek, dient men meer voorzichtigheid te betrachten en voorbehoud te maken bij het gebruik van de onderzoeksresultaten.

Bijlage | 5

Uittreksel kadastrale kaart en situatietekening



| | | |
|--|--|--|
| <p>12345 Deze kaart is noordgericht</p> <p>25 Perceelnummer</p> <p>Huisnummer</p> <p>— Vastgestelde kadastrale grens</p> <p>— Voorlopige kadastrale grens</p> <p>— Administratieve kadastrale grens</p> <p>— Bebouwing</p> | <p>Schaal 1: 500</p> <p>Kadastrale gemeente Broekhuizen</p> <p>Sectie D</p> <p>Perceel 984</p> | <p>kadaster</p>  |
|--|--|--|

Voor een eensluitend uittreksel, geleverd op 21 mei 2021
De bewaarder van het kadaster en de openbare registers

Aan dit uittreksel kunnen geen betrouwbare maten worden ontleend.
De Dienst voor het kadaster en de openbare registers behoudt zich de intellectuele eigendomsrechten voor, waaronder het auteursrecht en het databankenrecht.



LEGENDA

- ⊕ Boring tot 0,5 m-mv
- ⊕ Boring tot 2,0 m-mv
- ⊕ Peilbuis
- 25 Huisnummer
- 1234 Perceelsnummer
- Onderzoekslocatie
- Bebouwing (buitenmuur)
- Perceelsgrens (Kadaster)

| | | | |
|---|---|-----------------------------|--------------------------|
| <i>Locatie:</i> Op de Spekt 19, Broekhuizenvorst | | | |
| <i>Type:</i> Verkennd bodemonderzoek | | | |
| <i>Omschrijving:</i> Situatietekening | | | |
| <i>Projectnr.:</i> 21254601A | <i>Bestandsnaam:</i> TEK01_21254601A | | |
| <i>Formaat:</i> A3 | <i>Getekend:</i> GA | <i>Datum:</i> 07-06-2021 | <i>Tekeningnr.:</i> 1 |
| <i>Schaal:</i> 1:200 | | | |

HMB B.V.

Bezoekadres: Voltaweg 8
 5993 SE Maasbree
Telefoon: 077 - 465 28 08
E-mail: info@hmbgroep.nl
Internet: www.hmbgroep.nl





Deskundig advies en gecertificeerde uitvoering van:



ASBEST INVENTARISATIE

HMB B.V. voor de inventarisatie van gebouwen, opstellen asbestbeheersplan en advies op het gebied van asbest.



BODEMONDERZOEK/ BODEMSANERING

HMB B.V. heeft veel ervaring met verschillende types bodemonderzoek. Daarnaast kunnen wij ook de bodemsanering begeleiden.



BODEMENERGIE SYSTEMEN

HMB B.V. is een ervaren en innovatieve partner op het gebied van bodemenergiesystemen in Nederland en België.



MECHANISCHE BORINGEN

HMB B.V. levert een breed spectrum aan diensten. Van milieutechnische boringen tot het aanbrengen van collectoren.