



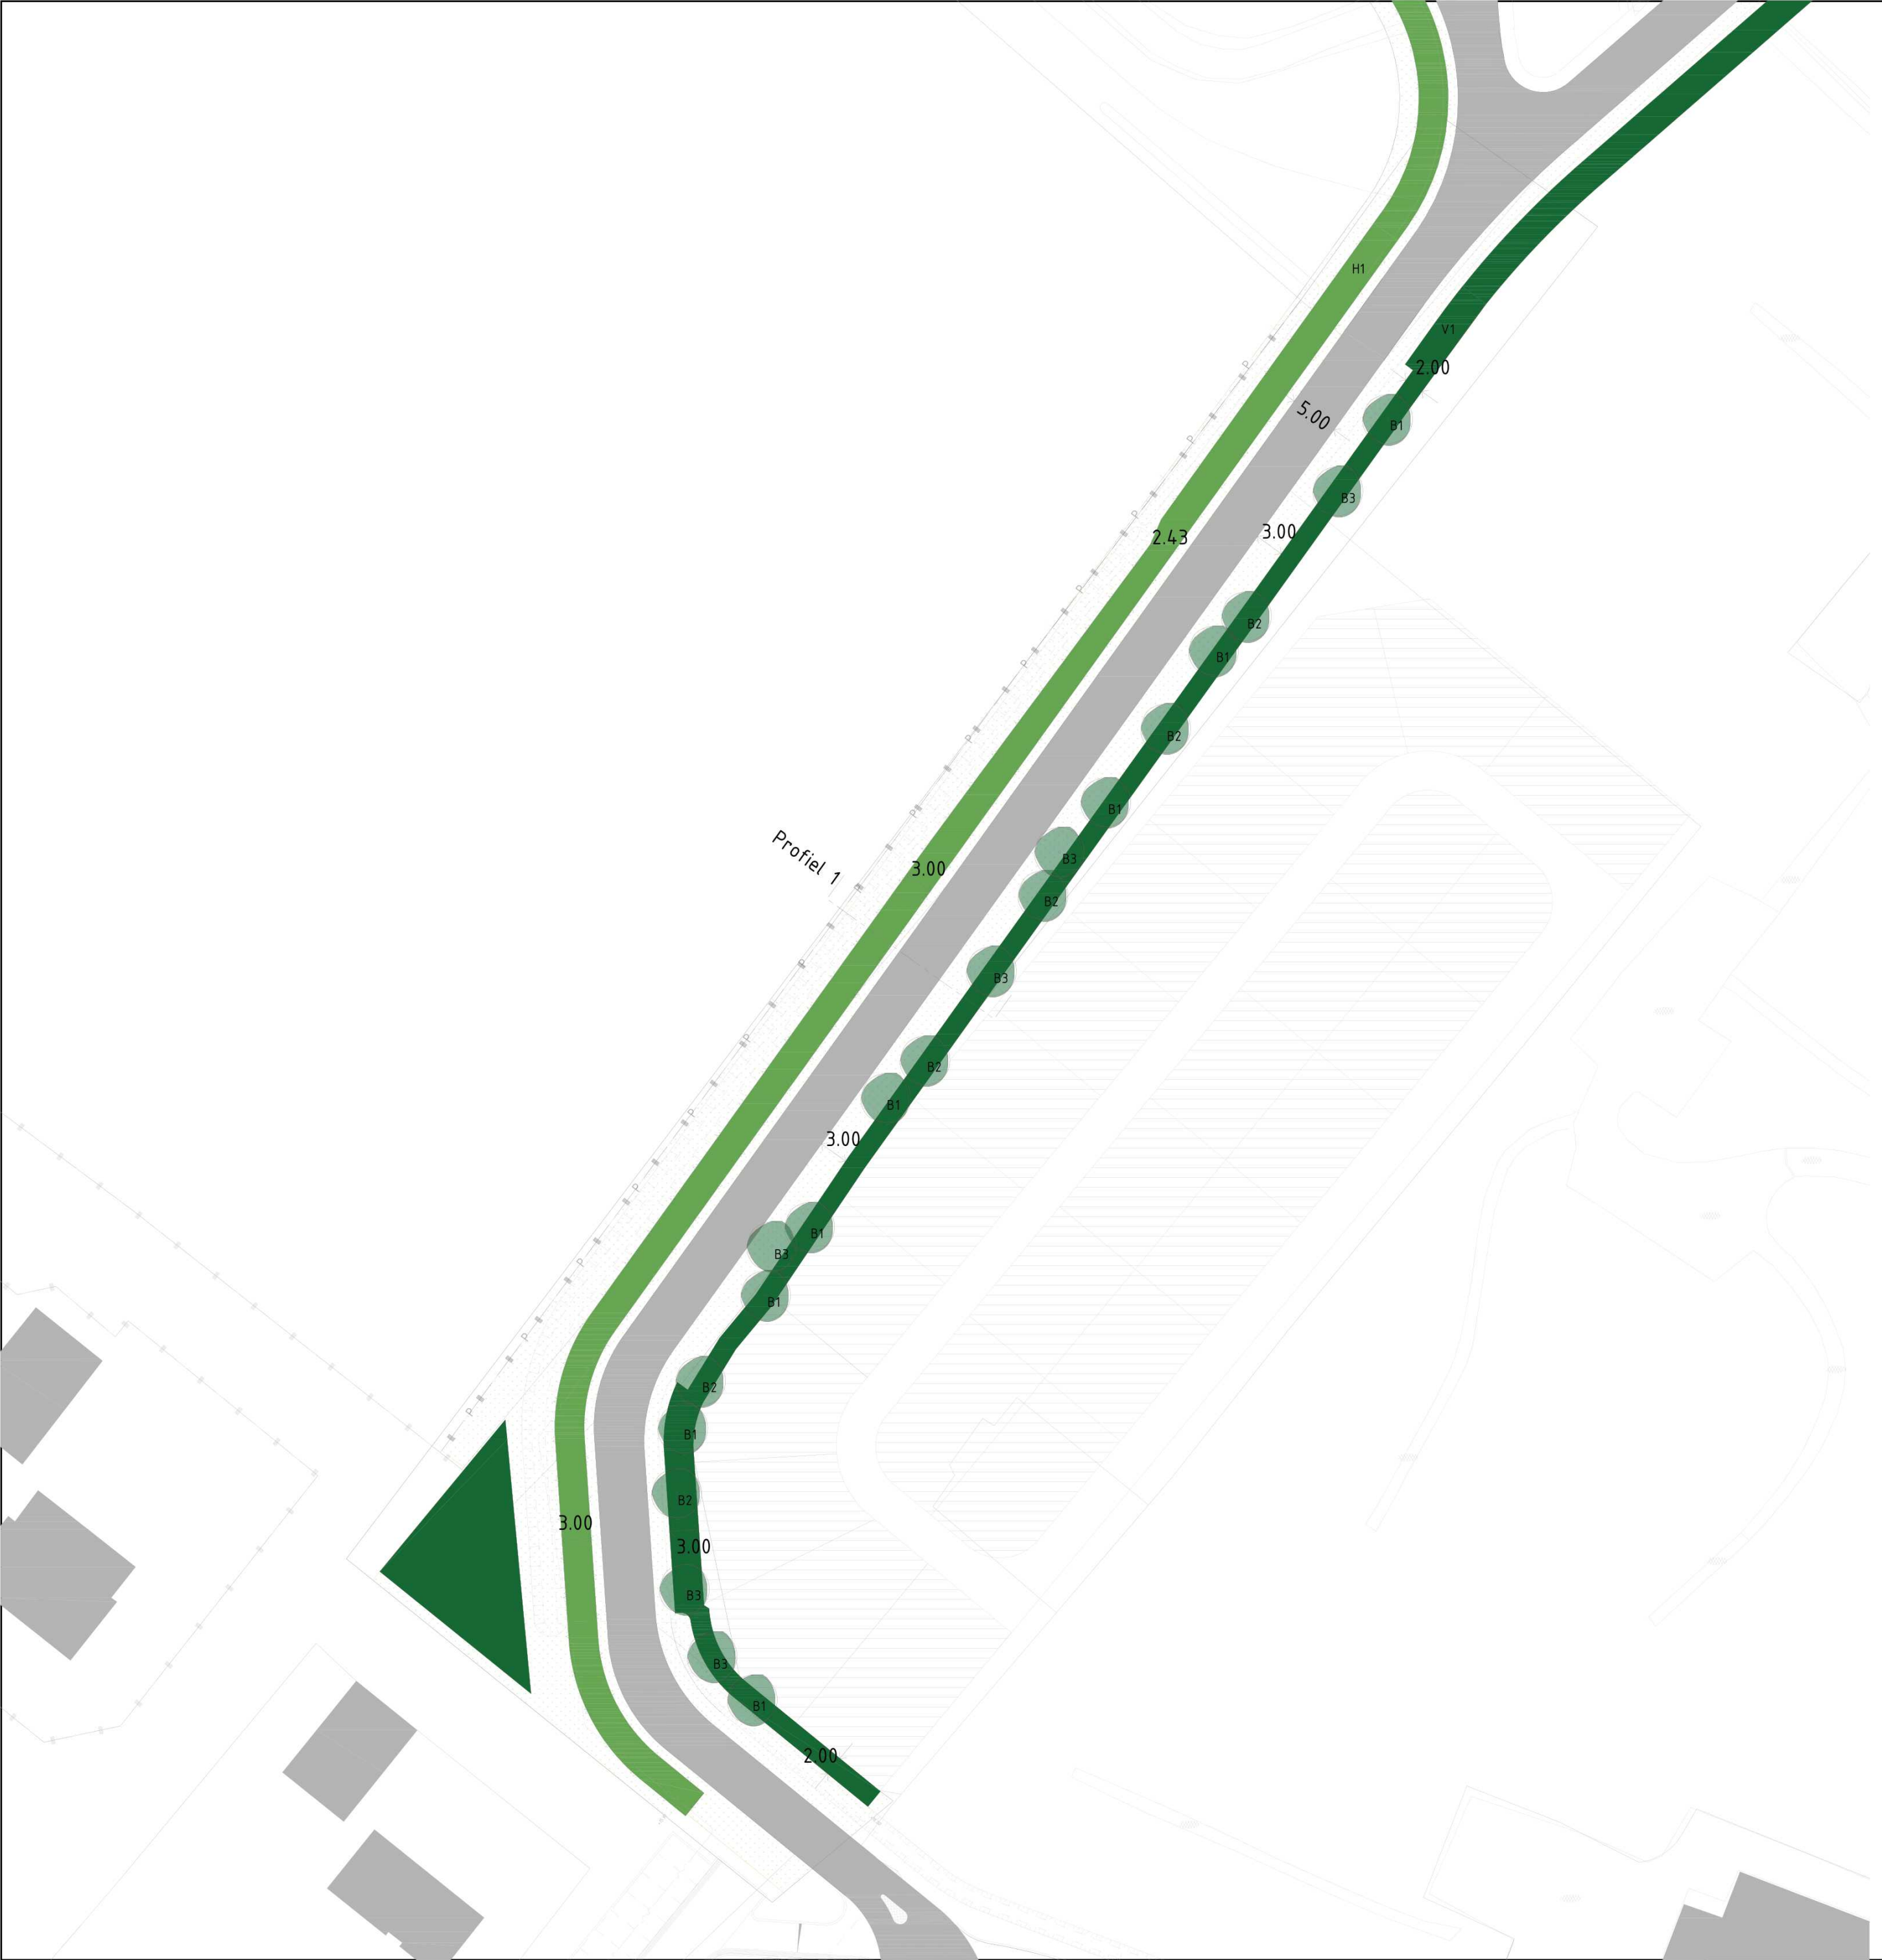

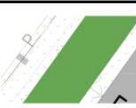

H1 - Nieuwe kniphaag laag, bestaande uit; Acer campestre (20%), Carpinus betulus (20%), Ligustrum ovalifolium (20%), Rosa rubiginosa (20%), Fagus sylvatica (20%).

Kwaliteit: 100-125 zk. (Rosa rubiginosa A-kwaliteit). Oppervlak; 561m2 á 6 plant per 1 m2, totaal; 3366 stuks



Nieuwe bomen. Nieuw te planten boom, solitair;

B1 - Tilia cordata 'Greenspire' - Winterlinde, mt 20-25	8 st.
B2 - Tilia americana 'Redmond' - Amerikaanse linde, mt 20-25	6 st.
B3 - Tilia tomentosa 'Szeleste' - Zilverlinde, mt 20-25	6 st.



Struweel/bosplantsoen (V1), bestaande uit o.a.; Acer campestre (20%), Carpinus betulus (20%), Crataegus monogyna (20%), Prunus spinosa (15%), Viburnum opulus (15%).

Leverantiemaat: wisselend, zie beplantingslijst voor details.
Oppervlak; 408m2 á 1 plant per 1 m2, totaal; 408 stuks



Hekwerk, bestaande uit een hekwerk met daaraan bevestigd heidenmatten



Beheerinstructies:

Bomen: De bomen (die op locaties staan waar mensen komen) dienen eens in de 5 jaar gecontroleerd te worden op gevaarlijke- en/of zieke takken. Deze zieke takken dienen verwijderd te worden.


Kniphaag: Het struweel/bosplantsoen dient eens in de 5 jaar 'uitgedund' te worden, hierbij wordt plaats gemaakt voor verjonging. Dit kan uitgevoerd worden in de wintermaanden. Verder dient het struweel onkruidvrij gehouden te worden door middel van een bosmaaier. Het struweel biedt voldoende nest/voedervoorzieningen voor vogels.

Struweel/bosplantsoen: De kniphaag dient maximaal twee maal per jaar geschoren te worden, de eerste keer dient gedaan te zijn vóór de langste dag (21 juni) en de tweede knipbeurt vindt plaats rond augustus tot midden september.

Analyse:

Gekozen is voor inheemse beplanting die past in het landschap. Er is bewust gekozen voor drie bomen met een verschillende cultivar. Dit voorkomt verspreiding van ziektes. Het bosplantsoen bestaat uit diverse inheemse soorten die bijdragen aan de biodiversiteit, onder andere voor bijen zijn deze soorten goed.

Profiel 1:

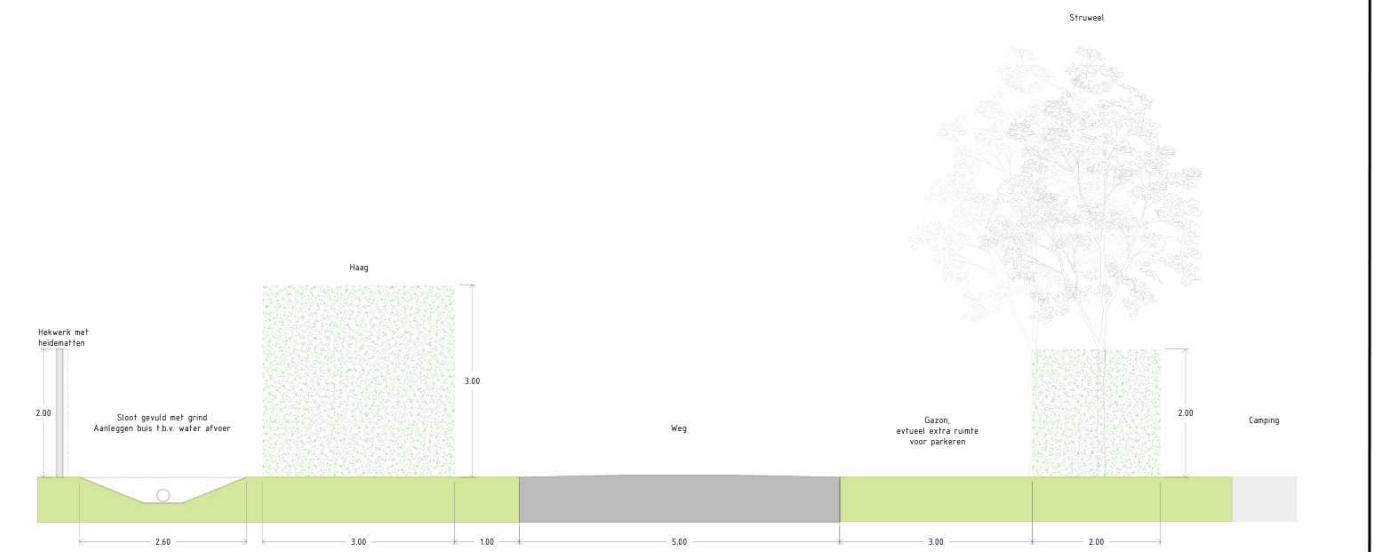

2	08-12-2023					
1	25-10-2023					
0	17-10-2023					
Versie	Datum	Omschrijving	Opsteller	Par.	Verificatie	Par.

Herziening bestemmingsplan Kasteel Ooijen

Beplantingsplan

Recreatiepark Kasteel Ooijen

Fase: Projectnummer: HOT467
Formaat: A2 Tekeningnr.: 2023-2005
Schaal: 1:500 Doc. nr.: -

088 - 3366333
info@kragten.nl
www.kragten.nl

kragten

0 5 10 15 20 25 30 35 40 45 50m

⬆

