
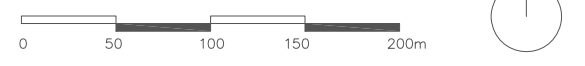


Legenda

- Uitgeefbaar
- Manchet
- Rijweg
- Fietspad
- Halfverharding
- Betonelement/betontrap
- Schanskorven
- Bebouwing bestaand
- Gras
- Boom bestaand
- Boom nieuw
- Boom nieuw (centrale hart)
- Fruitboom nieuw
- Haag nieuw
- 'Wilgengrienden' nieuw
- Lichtmast
- Water nieuw
- Water bestaand
- Onderhoudspad Gekkengraaf (4m breed)
- Talud
- WBL-leiding bestaand (incl. veiligheidszone)
- WBL-leiding nieuw (incl. veiligheidszone)
- WML-leiding (incl. veiligheidszone)
- 1/2 Helling talud
- .6.00 Absolute hoogte
- Bestemmingsplangrens
- Systeemgrens ProRail
- Hekwerk ProRail

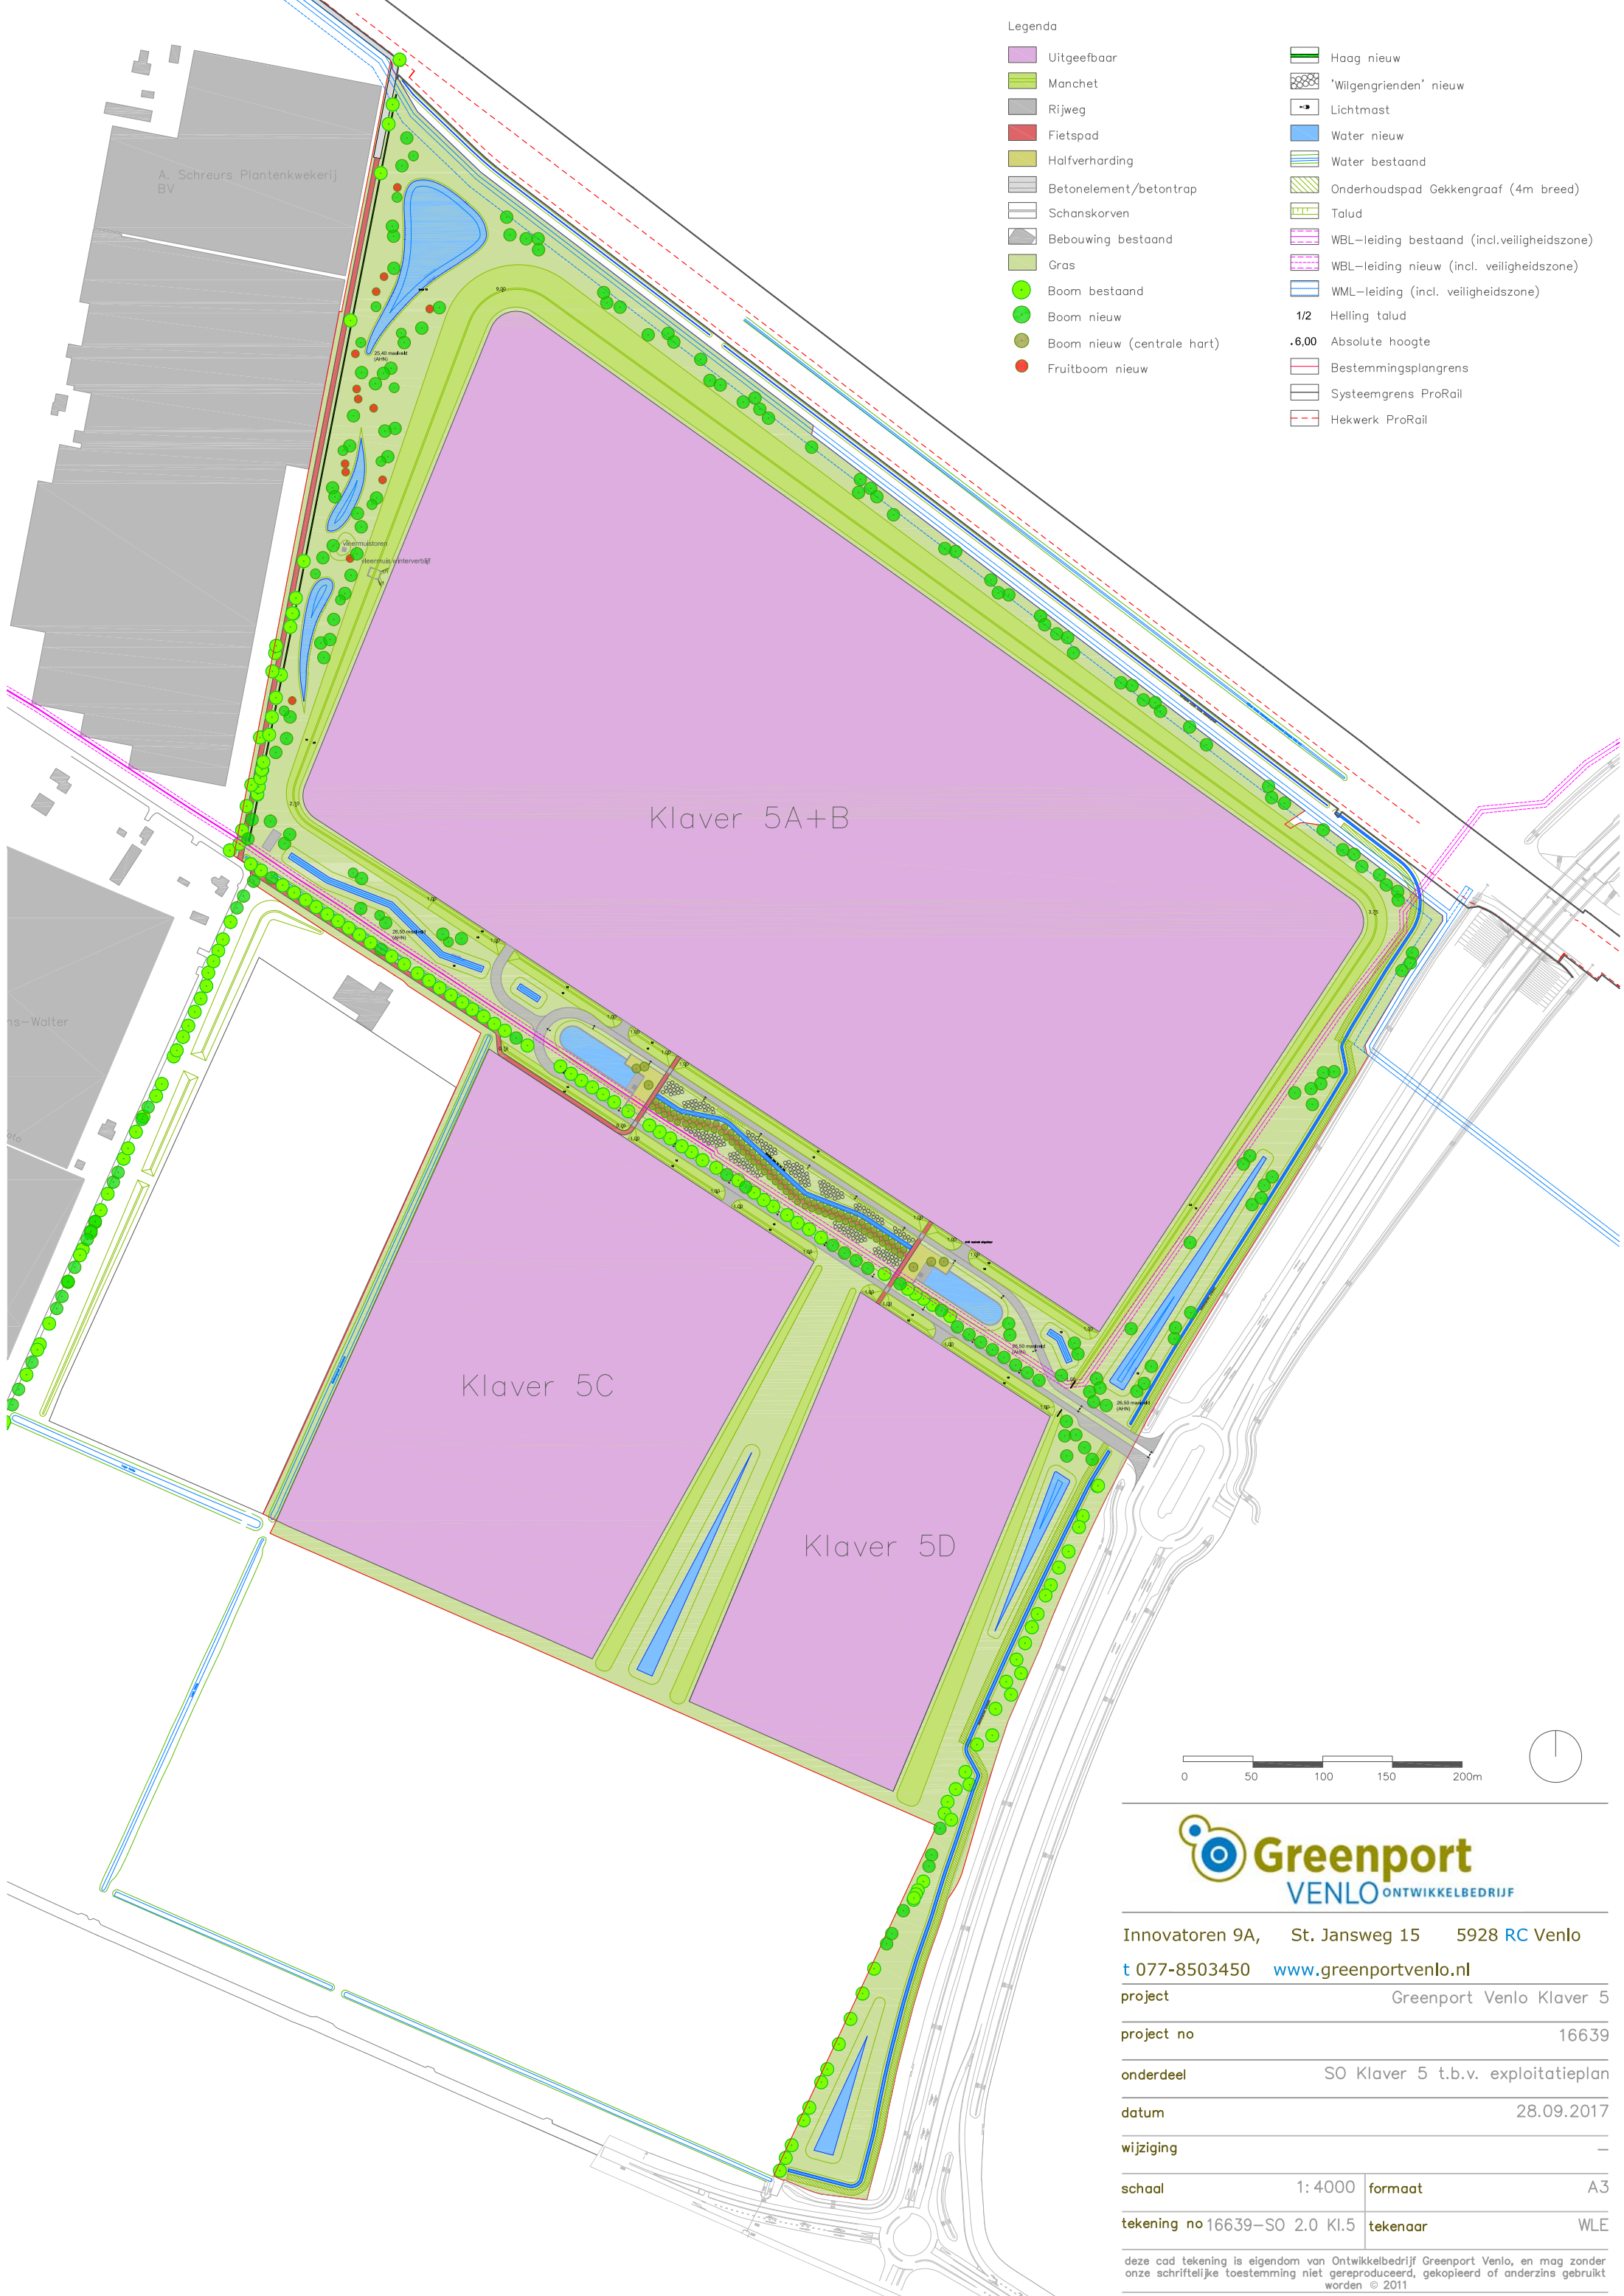

Innovatoren 9A, St. Jansweg 15 5928 RC Venlo	
t 077-8503450 www.greenportvenlo.nl	
project	Greenport Venlo Klaver 5
project no	16639
onderdeel	SO Klaver 5 t.b.v. exploitatieplan
datum	28.09.2017
wijziging	-
schaal	1: 4000
formaat	A3
tekening no 16639-SO 2.0 Kl.5	tekenaar WLE

deze cad tekening is eigendom van Ontwikkelbedrijf Greenport Venlo, en mag zonder onze schriftelijke toestemming niet gereproduceerd, gekopieerd of anderszins gebruikt worden © 2011