

VERKENNEND BODEMONDERZOEK

MOLENVELDWEG (ONG.)


TE HORST

GEMEENTE HORST AAN DE MAAS

Project: HOR.SBB.NEN
Rapportnummer: 09011032
Status: Eindrapportage
Datum: 18 maart 2009
Opdrachtgever: Stichting Beheer Bouw Opleidings Centrum
Gebr. van Doornelaan 63
5961 BB Horst
Tel. 077 - 3986259
Fax 077 - 3987358
Contactpersoon: Dhr. P. Bijvoets

Uitvoerder: Econsultancy bv
Rijksweg Noord 39
6071 KS Swalmen
Tel. 0475 - 504961
Fax 0475 - 504958
Mail Swalmen@Econsultancy.nl

Opsteller: Msc. M.G.B. Paalhaar
Paraaf: 

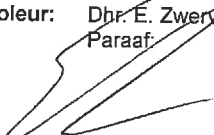Kwaliteitscontroleur: Dhr. E. Zwerver
Paraaf: 

INHOUDSOPGAVE

1.	INLEIDING	1
2.	VOORONDERZOEK.....	1
2.1	Geraadpleegde bronnen.....	1
2.2	Afbakening onderzoekslocatie vooronderzoek.....	2
2.3	Historisch en huidig gebruik onderzoekslocatie	2
2.4	Calamiteiten	3
2.5	Uitgevoerd(e) bodemonderzoek(en) op de onderzoekslocatie	3
2.6	Belendende percelen/terreindelen.....	3
2.7	Terreininspectie	4
2.8	Toekomstige situatie	4
2.9	Informatie regionale achtergrondgehalten	4
2.10	Bodemopbouw.....	4
2.11	Geohydrologie.....	4
3.	CONCLUSIES VOORONDERZOEK (ONDERZOEKSOPZET)	5
4.	VELDWERK.....	5
4.1	Algemeen.....	5
4.2	Grondonderzoek	5
4.2.1	Uitvoering veldwerk	5
4.2.2	Zintuiglijke waarnemingen	6
4.3	Grondwateronderzoek	6
4.3.1	Uitvoering veldwerk	6
4.3.2	Bemonstering	6
5.	ANALYSERESULTATEN.....	7
5.1	Uitvoering analyses	7
5.2	Interpretatie analyseresultaten	8
5.3	Resultaten grond- en grondwatermonsters	9
6.	SAMENVATTING, CONCLUSIES EN ADVIES.....	13

BIJLAGEN:

1. - Topografische ligging van de locatie
- 2a. - Locatieschets
- 2b. - Foto's onderzoekslocatie
- 2c. - Kadastrale gegevens
3. - Boorprofielen
4. - Analyseresultaten
5. - Toetsingskader analyseresultaten
6. - Rapportagegrenzen laboratorium
7. - Geraadpleegde bronnen
8. - Generieke Maximale Waarden

1. INLEIDING

Econsultancy heeft van Stichting Beheer Bouw Opleidings Centrum opdracht gekregen voor het uitvoeren van een verkennend bodemonderzoek aan de Molenveldweg (ong.) te Horst in de gemeente Horst aan de Maas.

Het bodemonderzoek is uitgevoerd in het kader van de Bouwverordening, alsmede een bestemmingsplanwijziging.

Het verkennend bodemonderzoek heeft tot doel met een relatief geringe onderzoeksinspanning vast te stellen of op de onderzoekslocatie een grond- en/of grondwaterverontreiniging aanwezig is, teneinde te bepalen of er milieuhygiënische belemmeringen zijn voor de nieuwbouw op de onderzoekslocatie, alsmede de bestemmingsplanwijziging.

Het vooronderzoek is verricht conform de NEN 5725:2009 "Bodem - Landbodem - Strategie voor het uitvoeren van vooronderzoek bij verkennend en nader onderzoek". Het bodemonderzoek is uitgevoerd conform de NEN 5740:2009 "Bodem - Landbodem - Strategie voor het uitvoeren van verkennend bodemonderzoek - Onderzoek naar de milieuhygiënische kwaliteit van bodem en grond".

Het veldwerk en de bemonstering zijn uitgevoerd volgens de geldende NEN-normen en/of richtlijnen, waaronder de BRL SIKB 2000 "Veldwerk bij milieuhygiënisch bodemonderzoek". De analyseresultaten zijn getoetst aan het toetsingskader van VROM (circulaire bodemsanering 2006, zoals gewijzigd per 1 oktober 2008).

Econsultancy is gecertificeerd voor de protocollen 2001 en 2002 van de BRL SIKB 2000. In dat kader verklaart Econsultancy geen eigenaar van de onderzoekslocatie te zijn of te worden.

Econsultancy werkt volgens een dynamisch kwaliteitssysteem, zoals beschreven in het kwaliteitshandboek. Ons kwaliteitssysteem is gecertificeerd volgens de kwaliteitsborgingsnormen van de NEN-EN-ISO 9001:2000.

2. VOORONDERZOEK

2.1 Geraadpleegde bronnen

De informatie over de onderzoekslocatie is gebaseerd op de bij de gemeente Horst aan de Maas aanwezige informatie (contactpersoon de heer P. Bijvoets), informatie verkregen van de huidige huurder Stichting Beheer Bouw Opleidings Centrum en informatie verkregen uit de op 18 maart 2009 uitgevoerde terreininspectie.

Van de locatie en de directe omgeving zijn uit verschillende informatiebronnen gegevens verzameld over:

- het historische, huidige en toekomstige gebruik;
- eventuele calamiteiten;
- eventueel eerder uitgevoerde bodemonderzoeken;
- de bodemopbouw en geohydrologie;
- verhardingen, kabels en leidingen.

Bijlage 7 geeft een overzicht van de geraadpleegde bronnen.

2.2 Afbakening onderzoekslocatie vooronderzoek

De onderzoekslocatie ($\pm 6.850 \text{ m}^2$) ligt aan de Molenveldweg (ong.), circa 1,5 km ten zuiden van de kern van Horst in de gemeente Horst aan de Maas (zie bijlage 1). Het perceel, waar de onderzoekslocatie deel van uitmaakt, is kadastraal bekend gemeente Horst aan de Maas, sectie O, nummer 917 en 889 (ged.) (zie bijlage 2c).

Volgens de topografische kaart van Nederland, kaartblad 52 B, 1989 (schaal 1:25.000), bevindt het maaiveld zich op een hoogte van circa 24 m +NAP en zijn de coördinaten van de onderzoekslocatie X = 200.790 Y = 386.450

2.3 Historisch en huidig gebruik onderzoekslocatie

Volgens de Grote Historische Atlas van Nederland, deel 4 "Zuid Nederland 1838-1857", kaartblad 52, 1990 (schaal 1:50.000), was de locatie, alsmede de omgeving ervan, destijds in agrarisch gebruik (weide) en werd extensief bewoond. Tot circa 1967 is dit gebruik van de onderzoekslocatie niet wezenlijk veranderd.

De onderzoekslocatie is in gebruik als weiland/akker en heeft voor zover bekend altijd een agrarische bestemming gehad.

In bijlage 2a is de huidige situatie op een locatieschets weergegeven. Bijlage 2b bevat enkele foto's van de onderzoekslocatie.

Voor zover bij de opdrachtgever en de gemeente Horst aan de Maas bekend, heeft er op de onderzoekslocatie nimmer opslag van oliehoudende producten in ondergrondse of bovengrondse tanks plaatsgevonden.

Er zijn geen aanwijzingen gevonden, die aanleiding geven een asbestverontreiniging op de locatie te verwachten.

Uit bestudering van luchtfoto's (Luchtfoto-Atlas Limburg, d.d. 1989 en 2003) en historisch kaartmateriaal blijkt dat de verkaveling sinds 1967 niet veranderd is. Verder blijkt uit de geraadpleegde bronnen geen aanwezigheid van ophogingen, dempingen of stortingen. De onderzoekslocatie is geheel onbebouwd en onverhard. Voor zover bekend is de onderzoekslocatie nimmer bebouwd geweest.

De tabellen Ia en Ib geven een beschrijving van de onderzoekslocatie in verschillende periodes.

Tabel Ia. *Historisch gebruik van de onderzoekslocatie (periode 1800-1860)*

Bron	Periode	Kaartblad	Schaal	Omschrijving onderzoekslocatie	Bijzonderheden/directe omgeving
Tranchot und v. Müffling kaart	1803-1820	25	1 : 25.000	agrarisch gebruik	-
Grote Historische Provincie Atlas, Limburg	1837-1844	182	1 : 25.000	agrarisch gebruik	-
Grote Historische Atlas van Nederland, deel 4, Zuid-Nederland	1838-1857	52	1 : 50.000	agrarisch gebruik	-

Tabel 1b. Historisch gebruik van de onderzoekslocatie (periode 1860-heden)

Bron	Jaartal	Kaartblad	Schaal	Omschrijving onderzoekslocatie	Bijzonderheden/directe omgeving
topografische kaart	2004	52 G	1 : 25.000	weiland, zuidwesten een strookje bos	-
topografische kaart	2000	52 G	1 : 25.000	weiland, zuidwesten een strookje bos	-
topografische kaart	1997	52 G	1 : 25.000	weiland, zuidwesten een strookje bos	-
topografische kaart	1991	52 G	1 : 25.000	weiland, zuidwesten een strookje bos	-
topografische kaart	1987	52 G	1 : 25.000	weiland, zuidwesten een strookje bos	-
topografische kaart	1975	52 G	1 : 25.000	weiland, zuidwesten een strookje bos	-
topografische kaart	1967	52 G	1 : 25.000	agrarisch gebruik	-
topografische kaart	1958	52 G	1 : 25.000	agrarisch gebruik	-
topografische kaart	1954	52 G	1 : 25.000	agrarisch gebruik	-
topografische kaart	1934	674	1 : 25.000	agrarisch gebruik	-
topografische kaart	1923	674	1 : 25.000	agrarisch gebruik	-
topografische kaart	1895	674	1 : 25.000	agrarisch gebruik	-
topografische kaart	1890	674	1 : 25.000	agrarisch gebruik	-

2.4 Calamiteiten

Voor zover bij de opdrachtgever bekend hebben zich op de onderzoekslocatie in het verleden geen calamiteiten met een bodembedreigend karakter voorgedaan. Ook uit informatie van de gemeente Horst aan de Maas blijkt niet dat er zich in het verleden bodembedreigende calamiteiten hebben voorgedaan.

2.5 Uitgevoerd(e) bodemonderzoek(en) op de onderzoekslocatie

Op de onderzoekslocatie zijn, voor zover bekend, geen bodemonderzoeken uitgevoerd.

2.6 Belendende percelen/terreindelen

De onderzoekslocatie is gelegen in het buitengebied van Horst.

In bijlage 7 zijn de geraadpleegde informatiebronnen voor de omliggende terreindelen en belendende percelen binnen 50 meter van de onderzoekslocatie opgenomen. Het bodemgebruik van de omliggende terreindelen is als volgt:

- aan de noordzijde bevindt zich de Molenveldweg en een kas;
- aan de overige zijden bevinden zich agrarische gronden.

Van de aangrenzende percelen zijn geen bodemonderzoeksgegevens bekend. De huidige eigenaar van de onderzoekslocatie is niets bekend omtrent potentieel bodembedreigende activiteiten op aangrenzende percelen. Er vinden geen industriële activiteiten in de directe omgeving van de onderzoekslocatie plaats. Uit de verzamelde informatie blijkt dat er op de aangrenzende percelen geen bodemverontreinigingen zijn te verwachten.

2.7 Terreininspectie

Voorafgaand aan het bodemonderzoek is er een terreininspectie uitgevoerd. Deze is gericht op de identificatie van bronnen, die mogelijk hebben geleid of kunnen leiden tot een grond- en/of grondwaterverontreiniging.

De tijdens de terreininspectie aangetroffen situatie komt overeen met de locatiegegevens, zoals deze zijn opgenomen in paragraaf 2.3. Op de onderzoekslocatie zijn geen mogelijke bronnen voor een grond- en/of grondwaterverontreiniging aangetroffen.

Op het maaiveld zijn geen asbestverdachte materialen waargenomen.

2.8 Toekomstige situatie

De opdrachtgever is voornemens nieuwbouw op de onderzoekslocatie te realiseren, alsmede de bestemming van de onderzoekslocatie te wijzigen.

2.9 Informatie regionale achtergrondgehalten

Er is geen informatie beschikbaar over mogelijk regionaal verhoogde achtergrondgehalten in de grond. Regionaal komen verhoogde concentraties van metalen in het grondwater voor. De provincie Limburg heeft specifieke beleidslijnen geformuleerd met betrekking tot deze regionaal verhoogde concentraties van metalen in het grondwater (zie onder meer brief 95/36199V van Gedeputeerde Staten van de provincie Limburg van 12 september 1995).

2.10 Bodemopbouw

De originele bodem bestaat volgens de bodemkaart van Nederland, kaartblad 52 Oost, 1975 schaal 1:50.000), uit een dikke eerdgronden en enkeerdgronden Stichting voor Bodemkartering voornamelijk is opgebouwd uit lemig fijn zand. De afzettingen, waarin deze bodem is ontstaan, behoren geologisch gezien tot de Formatie van Twente.

2.11 Geohydrologie

Tectonisch gezien ligt de onderzoekslocatie in de Slenk van Venlo. Deze slenk wordt aan de zuidwestzijde begrensd door de Tegelenbreuk en aan de noordoostzijde door de Grensbreuk. Beide breuken zijn noordwest-zuidoost gericht.

Het eerste watervoerend pakket heeft een dikte van ± 20 m en wordt gevormd door de grove en grindrijke Formatie van Veghel. Op deze fluviatiele formatie liggen de fijnzandige, matig goed doorlatende dekzandafzettingen, behorende tot de Formatie van Twente, met een dikte van ± 5 m. Het eerste watervoerend pakket wordt aan de onderzijde begrensd door een scheidingslaag (Venlo-klei), met een dikte van ± 15 m. De Zanden van Venlo vormen het tweede watervoerend pakket, met een dikte van ± 15 m. Onder de Zanden van Venlo bevindt zich een slecht doorlatende basis, welke de Formatie van Breda wordt genoemd.

De gemiddelde stand van het freatisch grondwater bedraagt $\pm 20,5$ m +NAP, waardoor het grondwater zich op $\pm 3,5$ m -mv zou bevinden. Het water van het eerste watervoerend pakket stroomt volgens de isohypsenkaart van de Dienst Grondwaterverkenning van TNO, kaartblad 52 Oost, 1978 (schaal 1:50.000), in noordoostelijke richting. Er liggen geen pompstations in de buurt van de onderzoekslocatie die van invloed zouden kunnen zijn op de grondwaterstroming ter plaatse van de onderzoekslocatie. De onderzoekslocatie ligt niet in een grondwaterbeschermings- en/of grondwaterwingsgebied.

3. CONCLUSIES VOORONDERZOEK (ONDERZOEKSOPZET)

Uit het vooronderzoek blijkt dat er geen sprake is van bodembelasting, anders dan een regionale of landelijke diffuse achtergrondbelasting in de grond en het grondwater. Op de locatie worden geen verontreinigende stoffen verwacht in gehalten boven de achtergrondwaarde 2000 of boven het in het betreffende gebied geldende achtergrondgehalte. Dit geldt zowel voor natuurlijke achtergrondgehalten als voor "antropogene" achtergrondgehalten, waarvan de oorzaak niet eenduidig is aan te wijzen. Op basis van het vooronderzoek is geconcludeerd dat de onderzoekslocatie onderzocht dient te worden volgens de strategie "onverdacht" (ONV). Bij onverdachte locaties luidt de onderzoekshypothese dat de bodem niet verontreinigd is.

4. VELDWERK

4.1 Algemeen

Tijdens het opstellen van het boorplan is rekening gehouden met de doelstellingen en de richtlijnen, welke geformuleerd zijn in de inleiding. Daarnaast is rekening gehouden met de gegevens voortvloeiend uit het vooronderzoek en de ligging van kabels en leidingen. Bijlage 2a bevat de locatieschets met daarop aangegeven de situering van de boorpunten en de peilbuis. In bijlage 3 zijn de boorprofielen opgenomen.

4.2 Grondonderzoek

4.2.1 Uitvoering veldwerk

Het veldwerk is door Econsultancy uitgevoerd op 25 februari 2009. Het veldwerk is mede uitgevoerd door de heer D.F.H. Schell. Deze medewerker van Econsultancy is in het kader van Kwalibo geregistreerd als gekwalificeerd medewerker voor het uitvoeren van veldwerk bij milieuhygiënisch bodemonderzoek.

In het totaal zijn er met behulp van een edelmanboor 16 boringen geplaatst: 12 boringen tot 0,5 m -mv, 3 boringen tot 2,0 m -mv en 1 boring tot 4,5 m -mv. Deze diepe boring is afgewerkt als peilbuis, teneinde de milieuhygiënische kwaliteit van het grondwater te kunnen bepalen. Van het opgeboorde materiaal is een boorbeschrijving conform de NEN 5104 gemaakt en zijn er grondmonsters genomen over trajecten van ten hoogste 0,5 m, waarbij bodemlagen met verontreinigingskenmerken of een afwijkende textuur separaat bemonsterd zijn.

4.2.2 Zintuiglijke waarnemingen

De bodem bestaat voornamelijk uit zwak siltig, zeer fijn zand. De bovengrond is bovendien tot maximaal 0,5 m -mv zwak humeus. In het opgeboorde materiaal zijn zintuiglijk geen verontreinigingen waargenomen.

Tijdens de veldwerkzaamheden zijn op het maaiveld van de onderzoekslocatie, alsmede in de bodem, geen asbestverdachte materialen aangetroffen. Hierbij wordt opgemerkt dat gelet op de doelstelling van het onderzoek de veldwerkzaamheden niet conform de NEN 5707 ("Bodem - Inspectie, monsterneming en analyse van asbest in bodem en partijen grond") zijn uitgevoerd.

4.3 Grondwateronderzoek

4.3.1 Uitvoering veldwerk

Stroomafwaarts op de locatie is een peilbuis (filterstelling 3,5-4,5 m -mv) geplaatst. De filterstelling is bepaald op basis van de grondwaterstand, zoals deze tijdens de veldwerkzaamheden op 25 februari 2009 is ingeschat. Het onderste gedeelte van de peilbuis (het peilfilter) is geperforeerd en de ruimte tussen de wand van het boorgat en het peilfilter is opgevuld met filtergrind. Boven het filtergrind is een laag zwelklei aangebracht, zodat er géén verontreinigingen van bovenaf in de peilbuis kunnen migreren. De peilbuis is direct na plaatsing afgepompt en na een wachttijd van minimaal een week is het grondwater bemonsterd.

4.3.2 Bemonstering

De grondwaterbemonstering is uitgevoerd op 4 maart 2009, door de heer P. Jansen. Deze medewerker van Econsultancy is in het kader van Kwalibo geregistreerd als gekwalificeerd medewerker voor het uitvoeren van veldwerk bij milieuhygiënisch bodemonderzoek.

Tijdens de grondwaterbemonstering zijn er zintuiglijk geen verontreinigingen aangetroffen. Tabel II geeft een overzicht van de grondwaterstand en de in het veld bepaalde waarden van de pH en het geleidingsvermogen van het grondwater. De verlaagde pH en het geleidingsvermogen vertonen geen afwijkingen ten opzichte van regionaal bekende waarden. Het geleidingsvermogen is hoger dan regionaal bekende waarden.

Tabel II. *Overzicht grondwaterstand, pH en geleidingsvermogen van het grondwater*

Peilbuis-nummer	Situering peilbuis	Filterstelling (m -mv)	Grondwaterstand 4 maart 2009 (m -mv)	pH (-)	EGV ($\mu\text{S}/\text{cm}$)
PB1	stroomafwaarts	3,5-4,5	2,85	6,5	300

5. ANALYSERESULTATEN

5.1 Uitvoering analyses

Alle te analyseren grond- en grondwatermonsters zijn aangeboden aan ALcontrol Laboratories. Dit laboratorium is erkend door de Raad voor Accreditatie en is AS3000-geaccrediteerd voor milieuhygiënisch bodemonderzoek. In het laboratorium zijn in totaal 4 grondmengmonsters samengesteld (2 grondmengmonsters van de bovengrond en 2 grondmengmonsters van de ondergrond). De 4 grondmengmonsters en het grondwatermonster zijn geanalyseerd op de volgende pakketten:

- *standaardpakket grond:*

droge stof, metalen (barium, cadmium, kobalt, koper, kwik, lood, molybdeen, nikkel en zink), polychloorbifenylen (PCB), polycyclische aromatische koolwaterstoffen (PAK) en minerale olie;

- *standaardpakket grondwater:*

metalen (barium, cadmium, kobalt, koper, kwik, lood, molybdeen, nikkel en zink), vluchtige aromaten (BTEX), styreen, naftaleen, gehalogeneerde koolwaterstoffen (VOX) en minerale olie.

Tevens is van een grondmengmonster van de bovengrond en een grondmengmonster van de ondergrond het organische stof- en lutumgehalte bepaald.

Tabel III geeft een overzicht van de samenstelling van de grondmengmonsters en de analysepakketten.

Tabel III. Overzicht van de samenstelling van de grondmengmonsters en de analysepakketten

Grondmeng-monster	Traject (cm -mv)	Analysepakket	Bijzonderheden
MM1	02 (0-50) 03 (0-50) 04 (0-50) 06 (0-50) 07 (0-50) 08 (0-50)	standaardpakket + lutum en organische stof	bovengrond noordelijk terreingedeelte (zintuiglijk schoon)
MM2	10 (0-50) 11 (0-50) 12 (0-50) 13 (0-50) 15 (0-50) 16 (0-50)	standaardpakket	bovengrond zuidelijk terreingedeelte (zintuiglijk schoon)
MM3	01 (50-100) 01 (150-200) 05 (50-100) 05 (100-150)	standaardpakket	ondergrond noordelijk terreingedeelte (zintuiglijk schoon)
MM4	09 (50-100) 09 (150-200) 14 (50-100) 14 (100-150)	standaardpakket + lutum en organische stof	ondergrond zuidelijk terreingedeelte (zintuiglijk schoon)

5.2 Interpretatie analyseresultaten

De analyseresultaten zijn getoetst aan het toetsingskader van VROM (circulaire bodemsanering 2006, zoals gewijzigd per 1 oktober 2008). Het toetsingskader voor de beoordeling van de gehalten en/of concentraties van verontreinigingen is gegeven in de toetsingstabel en bevat voor grond en grondwater drie te onderscheiden waarden met de verschillende niveaus:

- *achtergrondwaarde 2000:*

deze waarde ("AW2000") geeft de gehalten aan zoals die op dit moment voorkomen in de bodem van natuur- en landbouwgronden, waarvoor geldt dat er geen sprake is van belasting door lokale verontreinigingsbronnen;

- *streefwaarde:*

deze waarde ("S") geeft het milieukwaliteitsniveau aan voor grondwater, waarbij als nadelig te waarden effecten verwaarloosbaar worden geacht;

- *tussenwaarde:*

deze waarde ("T") is de helft van de som van de achtergrondwaarde 2000 (of in het geval van grondwater de streefwaarde) en de interventiewaarde. De tussenwaarde is de concentratiegrens waarboven in beginsel nader onderzoek moet worden uitgevoerd, omdat het vermoeden van ernstige bodemverontreiniging bestaat;

- *interventiewaarde:*

deze waarde ("I") geeft het niveau voor verontreinigingen in grond en grondwater aan waarboven ernstige vermindering of dreigende vermindering optreedt van de functionele eigenschappen, die de bodem heeft voor mens, plant of dier. Bij gehalten en/of concentraties boven de interventiewaarde is er sprake van een sterke verontreiniging. Bij overschrijding van de interventiewaarde wordt vaak een nader onderzoek uitgevoerd om de ernst van de verontreiniging en de saneringsurgentie te bepalen. Wanneer het boven de tussenwaarde of interventiewaarde gelegen gehalte een natuurlijke oorsprong heeft, is uitvoering van vervolgonderzoek meestal niet noodzakelijk.

In bijlage 5 is de toetsingstabel opgenomen uit de eerder genoemde circulaire. Deze bijlage bevat de achtergrondwaarden 2000 en de interventiewaarden, alsmede de berekeningswijze die moet worden gevolgd om deze waarden naar grondsoort te differentiëren. De achtergrondwaarden 2000 en de interventiewaarden voor de grond zijn berekend met behulp van de door het laboratorium bepaalde waarden voor het organische stof- en lutumgehalte. Bijlage 6 geeft een overzicht van de rapportagegrenzen van de uitgevoerde analyses. De gebruikte analysetechnieken zijn weergegeven op de certificaten in bijlage 4. Om de mate van verontreiniging aan te geven wordt de volgende terminologie gebruikt:

Grond:

- | | |
|------------------------|---|
| - niet verontreinigd: | gehalte \leq achtergrondwaarde 2000 en/of detectielimiet; |
| - licht verontreinigd: | gehalte $>$ achtergrondwaarde 2000 en \leq tussenwaarde; |
| - matig verontreinigd: | gehalte $>$ tussenwaarde \leq interventiewaarde; |
| - sterk verontreinigd: | gehalte $>$ interventiewaarde. |

Grondwater:

- | | |
|------------------------|---|
| - niet verontreinigd: | concentratie \leq streefwaarde en/of detectielimiet; |
| - licht verontreinigd: | concentratie $>$ streefwaarde en \leq tussenwaarde; |
| - matig verontreinigd: | concentratie $>$ tussenwaarde \leq interventiewaarde; |
| - sterk verontreinigd: | concentratie $>$ interventiewaarde. |

Bij de beoordeling van de bodemkwaliteit in relatie tot nieuwe bestemmingen hanteert de provincie Limburg het uitgangspunt, dat de nieuwe situatie geen risico's en zo weinig mogelijk gebruiksbepalingen mag kennen. Voorheen werden als bodemkwaliteitseis voor immobiele verontreinigingen in de bovengrond daartoe de bodemgebruikswaarden (BGW's) gehanteerd. Met de inwerkingtreding van het Besluit bodemkwaliteit (Bbk) zijn deze normen komen te vervallen. Hiervoor in de plaats worden nu, indien gemeenten niet hebben gekozen voor gebiedsspecifiek beleid, de in het generieke beleid gehanteerde Achtergrondwaarden en Maximale waarden voor de bodemfunctieklassen 'wonen' en 'industrie' als bodemkwaliteitseis gehanteerd (zie bijlage 8).

5.3 Resultaten grond- en grondwatermonsters

Tabel IV geeft een overzicht van de parameters in de grond die de geldende toetsingskaders overschrijden.

Tabel IV. Overschrijdingen toetsingskaders grond

Grondmengmonster	Traject (cm -mv)	Gehalte > AW2000 (licht verontreinigd)	Gehalte > MW Wonen	Gehalte > T (matig verontreinigd)	Gehalte > I (sterk verontreinigd)
MM 1	02 (0-50) 03 (0-50) 04 (0-50) 06 (0-50) 07 (0-50) 08 (0-50)	-	-	-	-
MM 2	10 (0-50) 11 (0-50) 12 (0-50) 13 (0-50) 15 (0-50) 16 (0-50)	-	-	-	-
MM 3	01 (50-100) 01 (150-200) 05 (50-100) 05 (100-150)	-	-	-	-
MM 4	09 (50-100) 09 (150-200) 14 (50-100) 14 (100-150)	-	-	-	-

Tabel V geeft een overzicht van de parameters in het grondwater die de geldende toetsingskaders overschrijden.

Tabel V. Overschrijdingen toetsingskaders grondwater

Grondwatermonster	Situering peilbuis	Concentratie > S (licht verontreinigd)	Concentratie > T (matig verontreinigd)	Concentratie > I (sterk verontreinigd)
PB 5	stroomafwaarts	zink (110) vinylchloride (0,20)	-	-

De tabellen VI en t/m VIII geven een overzicht van de analyseresultaten van de grondmengmonsters en de grondwatermonsters. Bijlage 4 bevat de door het laboratorium aangeleverde resultaten.

Tabel VI. Analyseresultaten grond(meng)monster(s) (gehalten in mg/kg d.s. tenzij anders vermeld)

Monstercode	MM1	MM2	AW2000	T	I	AS3000
droge stof (gew.-%)	86.4	-- 88.5	--	--	--	--
gewicht artefacten (g)	<1	-- <1	--	--	--	--
aard van de artefacten (g)	geen	-- geen	--	--	--	--
organische stof (% vd DS)	3.2	-- -	--	--	--	--
lutum (bodem) (% vd DS)	2.6	-- -	--	--	--	--
METALEN						
barium	<20	<20	53	154	255	53
cadmium	<0.35	<0.35	0.37	4.2	8.0	0.37
kobalt	<3	<3	4.5	31	58	4.5
koper	10	<10	21	59	98	21
kwik	<0.10	<0.10	0.11	13	26	0.11
lood	14	16	33	190	348	33
molybdeen	<1.5	<1.5	1.5	96	190	1.5
nikkel	<5	<5	13	24	36	13
zink	30	26	63	192	322	63
POLYCYCLISCHE KOOLWATERSTOFFEN						
naftaleen	<0.01	-- <0.01	--	--	--	--
fenantreen	0.02	-- <0.01	--	--	--	--
antraceen	<0.01	-- <0.01	--	--	--	--
fluoranteen	0.04	-- 0.02	--	--	--	--
benzo(a)antraceen	0.02	-- 0.01	--	--	--	--
chryseen	0.02	-- <0.01	--	--	--	--
benzo(k)fluoranteen	0.01	-- 0.01	--	--	--	--
benzo(a)pyreen	0.02	-- <0.01	--	--	--	--
benzo(ghi)peryleen	0.02	-- 0.01	--	--	--	--
indeno(1.2.3-cd)pyreen	0.02	-- 0.01	--	--	--	--
PAK-totaal (10 van VROM)	0.15	-- <0.1	1.5	21	40	1.5
PAK-totaal (10 van VROM) (0.7 factor)	0.17	0.10	1.5	21	40	1.0
POLYCHLOORBIFENYLEN (PCB)						
PCB 28(µg/kgds)	<2	-- <2	--	--	--	--
PCB 52(µg/kgds)	<2	-- <2	--	--	--	--
PCB 101(µg/kgds)	<2	-- <2	--	--	--	--
PCB 118(µg/kgds)	<2	-- <2	--	--	--	--
PCB 138(µg/kgds)	<2	-- <2	--	--	--	--
PCB 153(µg/kgds)	<2	-- <2	--	--	--	--
PCB 180(µg/kgds)	<2	-- <2	--	--	--	--
som PCB (7)(µg/kgds)	<14	-- <14	6.4	163	320	22
som PCB (7) (0.7 factor)(µg/kgds)	9.8	^a 9.8	6.4	163	320	16
MINERALE OLIE						
fractie C10 - C12	<5	-- <5	--	--	--	--
fractie C12 - C22	<5	-- <5	--	--	--	--
fractie C22 - C30	<5	-- <5	--	--	--	--
fractie C30 - C40	<5	-- <5	--	--	--	--
totaal olie C10 - C40	<20	<20	61	830	1600	61

Monstercode en monstertraject:

¹ 11413237-001 MM1: 02 (0-50) 08 (0-50) 07 (0-50) 04 (0-50) 03 (0-50) 06 (0-50)
² 11413237-002 MM2: 11 (0-50) 16 (0-50) 10 (0-50) 12 (0-50) 13 (0-50) 15 (0-50)

De resultaten zijn voor de interventiewaarde getoetst aan de toetsingswaarden zoals vermeld in de *circulaire bodemsanering 2006* (Staatscourant 10 juli 2008, Nr. 131 (in werking per 01-10-08, rectificatie uit Staatscourant 15 juli 2008, nr 134)) en voor de achtergrondwaarde aan het *Besluit Bodemkwaliteit*. Staatscourant 20 december 2007, Nr. 247. De gehalten die de betreffende toetsingswaarden overschrijden zijn als volgt geclassificeerd:

- het gehalte is groter dan de achtergrondwaarde en kleiner dan of gelijk aan tussenwaarde
- het gehalte is groter dan tussenwaarde en kleiner dan of gelijk aan interventiewaarde
- het gehalte is groter dan de interventiewaarde
- geen toetsingswaarde voor opgesteld
- niet geanalyseerd
- # verhoogde rapportagegrens. voor meer informatie zie analysecertificaat
- AS3000 laboratoriumanalyses voor grond-, waterbodem- en grondwater; protocollen 3010 t/m 3090 versie 4.25 juni 2008.
- ^a gecorrigeerd gehalte is groter dan de achtergrondwaarde (of geen AW2000 voor opgesteld) en kleiner dan de AS3000 rapportagegrens-eis. Verondersteld wordt dat de waarde kleiner is dan de AW2000.
- ^b gecorrigeerd gehalte is groter dan de achtergrondwaarde (of geen AW2000 voor opgesteld) en groter dan de AS3000 rapportagegrens-eis.

De achtergrond- en interventiewaarden zijn afhankelijk van de bodemsamenstelling. Voor de toetsing is gebruik gemaakt van de volgende samenstelling: lutum 2.6%; humus 3.2%.

Tabel VII. Analyseresultaten grond(meng)monster(s) (gehalten in mg/kg d.s. tenzij anders vermeld)

Monstercode	MM3	MM4	AW2000	T	I	AS3000
droge stof (gew.-%)	90.9	--	92.2	--		
gewicht artefacten (g)	<1	--	<1	--		
aard van de artefacten (g)	geen	--	geen	--		
organische stof (% vd DS)	-		1.2	--		
lutum (bodem) (% vd DS)	-		1.3	--		
METALEN						
barium	<20	<20	49	143	237	49
cadmium	<0.35	<0.35	0.35	4.0	7.6	0.35
kobalt	<3	<3	4.3	29	54	4.3
koper	<10	<10	19	56	92	19
kwik	<0.10	<0.10	0.10	13	25	0.10
lood	<13	<13	32	184	337	32
molybdeen	<1.5	<1.5	1.5	96	190	1.5
nikkel	<5	<5	12	23	34	12
zink	<20	<20	59	181	303	59
POLYCYCLISCHE AROMATISCHE KOOLWATERSTOFFEN						
naffaleen	<0.01	--	<0.01	--		
fenantreen	<0.01	--	<0.01	--		
antraceen	<0.01	--	<0.01	--		
fluoranteen	<0.01	--	<0.01	--		
benzo(a)antraceen	<0.01	--	<0.01	--		
chryseen	<0.01	--	<0.01	--		
benzo(k)fluoranteen	<0.01	--	<0.01	--		
benzo(a)pyreen	<0.01	--	<0.01	--		
benzo(ghi)peryleen	<0.01	--	<0.01	--		
indeno(1.2.3-cd)pyreen	<0.01	--	<0.01	--		
PAK-totaal (10 van VROM)	<0.1	--	<0.1	--		
PAK-totaal (10 van VROM) (0.7 factor)	0.07		0.07			
			1.5	21	40	1.5
			1.5	21	40	1.0
POLYCHLOORBIFENYLEN (PCB)						
PCB 28(µg/kgds)	<2	--	<2	--		
PCB 52(µg/kgds)	<2	--	<2	--		
PCB 101(µg/kgds)	<2	--	<2	--		
PCB 118(µg/kgds)	<2	--	<2	--		
PCB 138(µg/kgds)	<2	--	<2	--		
PCB 153(µg/kgds)	<2	--	<2	--		
PCB 180(µg/kgds)	<2	--	<2	--		
som PCB (7)(µg/kgds)	<14	--	<14	--		
som PCB (7) (0.7 factor)(µg/kgds)	9.8	^a	9.8	^a		
			4.0	102	200	14
			4.0	102	200	9.8
MINERALE OLIE						
fractie C10 - C12	<5	--	<5	--		
fractie C12 - C22	<5	--	<5	--		
fractie C22 - C30	<5	--	<5	--		
fractie C30 - C40	<5	--	<5	--		
totaal olie C10 - C40	<20		<20			
			38	519	1000	38

Monstercode en monstertraject:

¹ 11413237-003 MM3: 01 (50-100) 01 (150-200) 05 (50-100) 05 (100-150)
² 11413237-004 MM4: 09 (50-100) 09 (150-200) 14 (50-100) 14 (100-150)

De resultaten zijn voor de interventiewaarde getoetst aan de toetsingswaarden zoals vermeld in de circulaire bodemsanering 2006 (Staatscourant 10 juli 2008, Nr. 131 (in werking per 01-10-08, rectificatie uit Staatscourant 15 juli 2008, nr 134)) en voor de achtergrondwaarde aan het Besluit Bodemkwaliteit, Staatscourant 20 december 2007, Nr. 247. De gehalten die de betreffende toetsingswaarden overschrijden zijn als volgt geïnclassificeerd:

- het gehalte is groter dan de achtergrondwaarde en kleiner dan of gelijk aan tussenwaarde
- het gehalte is groter dan tussenwaarde en kleiner dan of gelijk aan de interventiewaarde
- het gehalte is groter dan de interventiewaarde
- geen toetsingswaarde voor opgesteld
- niet geanalyseerd
- # verhoogde rapportagegrens, voor meer informatie zie analysecertificaat
- AS3000 laboratoriumanalyses voor grond-, waterbodem- en grondwater; protocollen 3010 t/m 3090 versie 4.25 juni 2008.
- ^a gecorrigeerd gehalte is groter dan de achtergrondwaarde (of geen AW2000 voor opgesteld) en kleiner dan de AS3000 rapportagegrens-eis. Verondersteld wordt dat de waarde kleiner is dan de AW2000.
- ^b gecorrigeerd gehalte is groter dan de achtergrondwaarde (of geen AW2000 voor opgesteld) en groter dan de AS3000 rapportagegrens-eis.

De achtergrond- en interventiewaarden zijn afhankelijk van de bodemsamenstelling. Voor de toetsing is gebruik gemaakt van de volgende samenstelling: lutum 1.3%; humus 1.2%.

Tabel VIII. Analyseresultaten grondwatermonster(s) (concentraties in µg/l tenzij anders vermeld)

Monstercode	PB 5	S	T	I	AS3000
METALEN					
barium	<45	50	338	625	50
cadmium	<0.8 ^a	0.40	3.2	6.0	0.80
kobalt	<5	20	60	100	20
koper	<15	15	45	75	15
kwik	<0.05	0.050	0.18	0.30	0.050
lood	<15	15	45	75	15
molybdeen	<3.6	5.0	152	300	5.0
nikkel	<15	15	45	75	15
zink	110 ■	65	432	800	65
VLUCHTIGE AROMATEN					
benzeen	<0.2	0.20	15	30	0.20
tolueen	0.37	7.0	504	1000	7.0
ethylbenzeen	<0.3	4.0	77	150	4.0
o-xyleen	<0.1 --				
p- en m-xyleen	<0.2 --				
xylenen	<0.3 --	0.20	35	70	0.30
xylenen (0.7 factor)	0.21 ^a	0.20	35	70	0.21
styreen	<0.3	6.0	153	300	6.0
naftaleen	<0.40 ^{#b}	0.01	35	70	0.050
GEHALOGENEERDE KOOLWATERSTOFFEN					
1.1-dichloorethaan	<0.6	7.0	454	900	7.0
1.2-dichloorethaan	<0.6	7.0	204	400	7.0
1.1-dichlooretheen	<0.1 ^a	0.01	5.0	10	0.10
cis-1.2-dichlooretheen	<0.1 --				
trans-1.2-dichlooretheen	<0.1 --				
som (cis.trans) 1.2- dichloorethenen	<0.2 --	0.01	10	20	0.20
som (cis.trans) 1.2- dichloorethenen (0.7 factor)	0.14 ^a	0.01	10	20	0.14
dichloormethaan	<0.2 ^a	0.01	500	1000	0.20
1.1-dichloorpropaan	<0.25 --				
1.2-dichloorpropaan	<0.25 --				
1.3-dichloorpropaan	<0.25 --				
som dichloorpropanen	<0.75 --	0.80	40	80	0.75
som dichloorpropanen (0.7 factor)	0.53 ^a	0.80	40	80	0.52
tetrachlooretheen	<0.1 ^a	0.01	20	40	0.10
tetrachloormethaan	<0.1 ^a	0.01	5.0	10	0.10
1.1.1-trichloorethaan	<0.1 ^a	0.01	150	300	0.10
1.1.2-trichloorethaan	<0.1 ^a	0.01	65	130	0.10
trichlooretheen	<0.6	24	262	500	24
chloroform	<0.6	6.0	203	400	6.0
vinylchloride	0.20 ■	0.01	2.5	5.0	0.20
bromoform	<0.2			630	2.0
MINERALE OLIE					
fractie C10 - C12	<25 --				
fractie C12 - C22	<25 --				
fractie C22 - C30	<25 --				
fractie C30 - C40	<25 --				
totaal olie C10 - C40	<100 ^a	50	325	600	100

Monstercode :
1 11415752-001 PB 5

De resultaten zijn getoetst aan de toetsingswaarden zoals vermeld in de circulaire bodemsanering 2006 (Staatscourant 10 juli 2008, Nr. 131 (in werking per 01-10-08, rectificatie uit Staatscourant 15 juli 2008, nr 134)). De concentraties die de betreffende toetsingswaarden overschrijden zijn als volgt geclassificeerd:

- de concentratie is groter dan de streefwaarde en kleiner dan of gelijk aan tussenwaarde
- ■ de concentratie is groter dan tussenwaarde en kleiner dan of gelijk aan de interventiewaarde
- ■ ■ de concentratie is groter dan de interventiewaarde
- geen toetsingswaarde voor opgesteld
- niet geanalyseerd
- # verhoogde rapportagegrens (voor meer informatie zie analysecertificaat)
- AS3000 laboratoriumanalyses voor grond-, waterbodem- en grondwateronderzoek; grondwaterprotocollen 3110 t/m 3190 versie 3.25 juni 2008.
- ^a gecorrigeerde concentratie is groter dan de streefwaarde (of geen streefwaarde voor opgesteld) en kleiner dan de AS3000 rapportagegrens-eis. Verondersteld wordt dat de concentratie kleiner is dan de streefwaarde te zijn.
- ^b gecorrigeerde concentratie is groter dan de streefwaarde (of geen streefwaarde voor opgesteld en groter dan de AS3000 rapportagegrens-eis.

6. SAMENVATTING, CONCLUSIES EN ADVIES

Econsultancy heeft in opdracht van Stichting Beheer Bouw Opleidings Centrum een verkennend bodemonderzoek uitgevoerd aan de Molenveldweg (ong.) te Horst in de gemeente Horst aan de Maas.

Het bodemonderzoek is uitgevoerd in het kader van de Bouwverordening, alsmede een bestemmingsplanwijziging.

Op basis van het vooronderzoek is geconcludeerd dat de onderzoekslocatie onderzocht dient te worden volgens de strategie "onverdacht" (ONV). Bij onverdachte locaties luidt de onderzoekshypothese dat de bodem niet verontreinigd is.

Er zijn op basis van het vooronderzoek, tijdens de terreininspectie en bij de uitvoering van de veldwerkzaamheden geen aanwijzingen gevonden, die aanleiding geven een asbestverontreiniging op de locatie te verwachten.


De bodem bestaat voornamelijk uit zwak siltig, zeer fijn zand. De bovengrond is bovendien tot maximaal 0,5 m -mv zwak humeus. In het opgeboorde materiaal zijn zintuiglijk geen verontreinigingen waargenomen.


In de bovengrond, alsmede in de ondergrond, zijn geen verontreinigingen aangetroffen. Het grondwater is licht verontreinigd met zink en vinylchloride. Deze zinkverontreiniging is hoogstwaarschijnlijk te relateren aan regionaal verhoogde achtergrondconcentraties van metalen in het grondwater. Voor de verontreiniging met vinylchloride heeft Econsultancy vooralsnog geen verklaring.

De vooraf gestelde hypothese, dat de onderzoekslocatie als "onverdacht" kan worden beschouwd wordt, op basis van de onderzoeksresultaten, niet geheel bevestigd. Gelet op de aard en mate van verontreiniging, bestaat er géén reden voor een nader onderzoek en bestaan er met betrekking tot de milieuhygiënische kwaliteit van de bodem géén belemmeringen voor de nieuwbouw op de onderzoekslocatie, alsmede de bestemmingsplanwijziging.

Indien er werkzaamheden plaatsvinden, waarbij grond vrijkomt, kan de grond niet zonder meer worden afgevoerd of elders worden toegepast. De regels van het Besluit bodemkwaliteit zijn hierop mogelijk van toepassing.



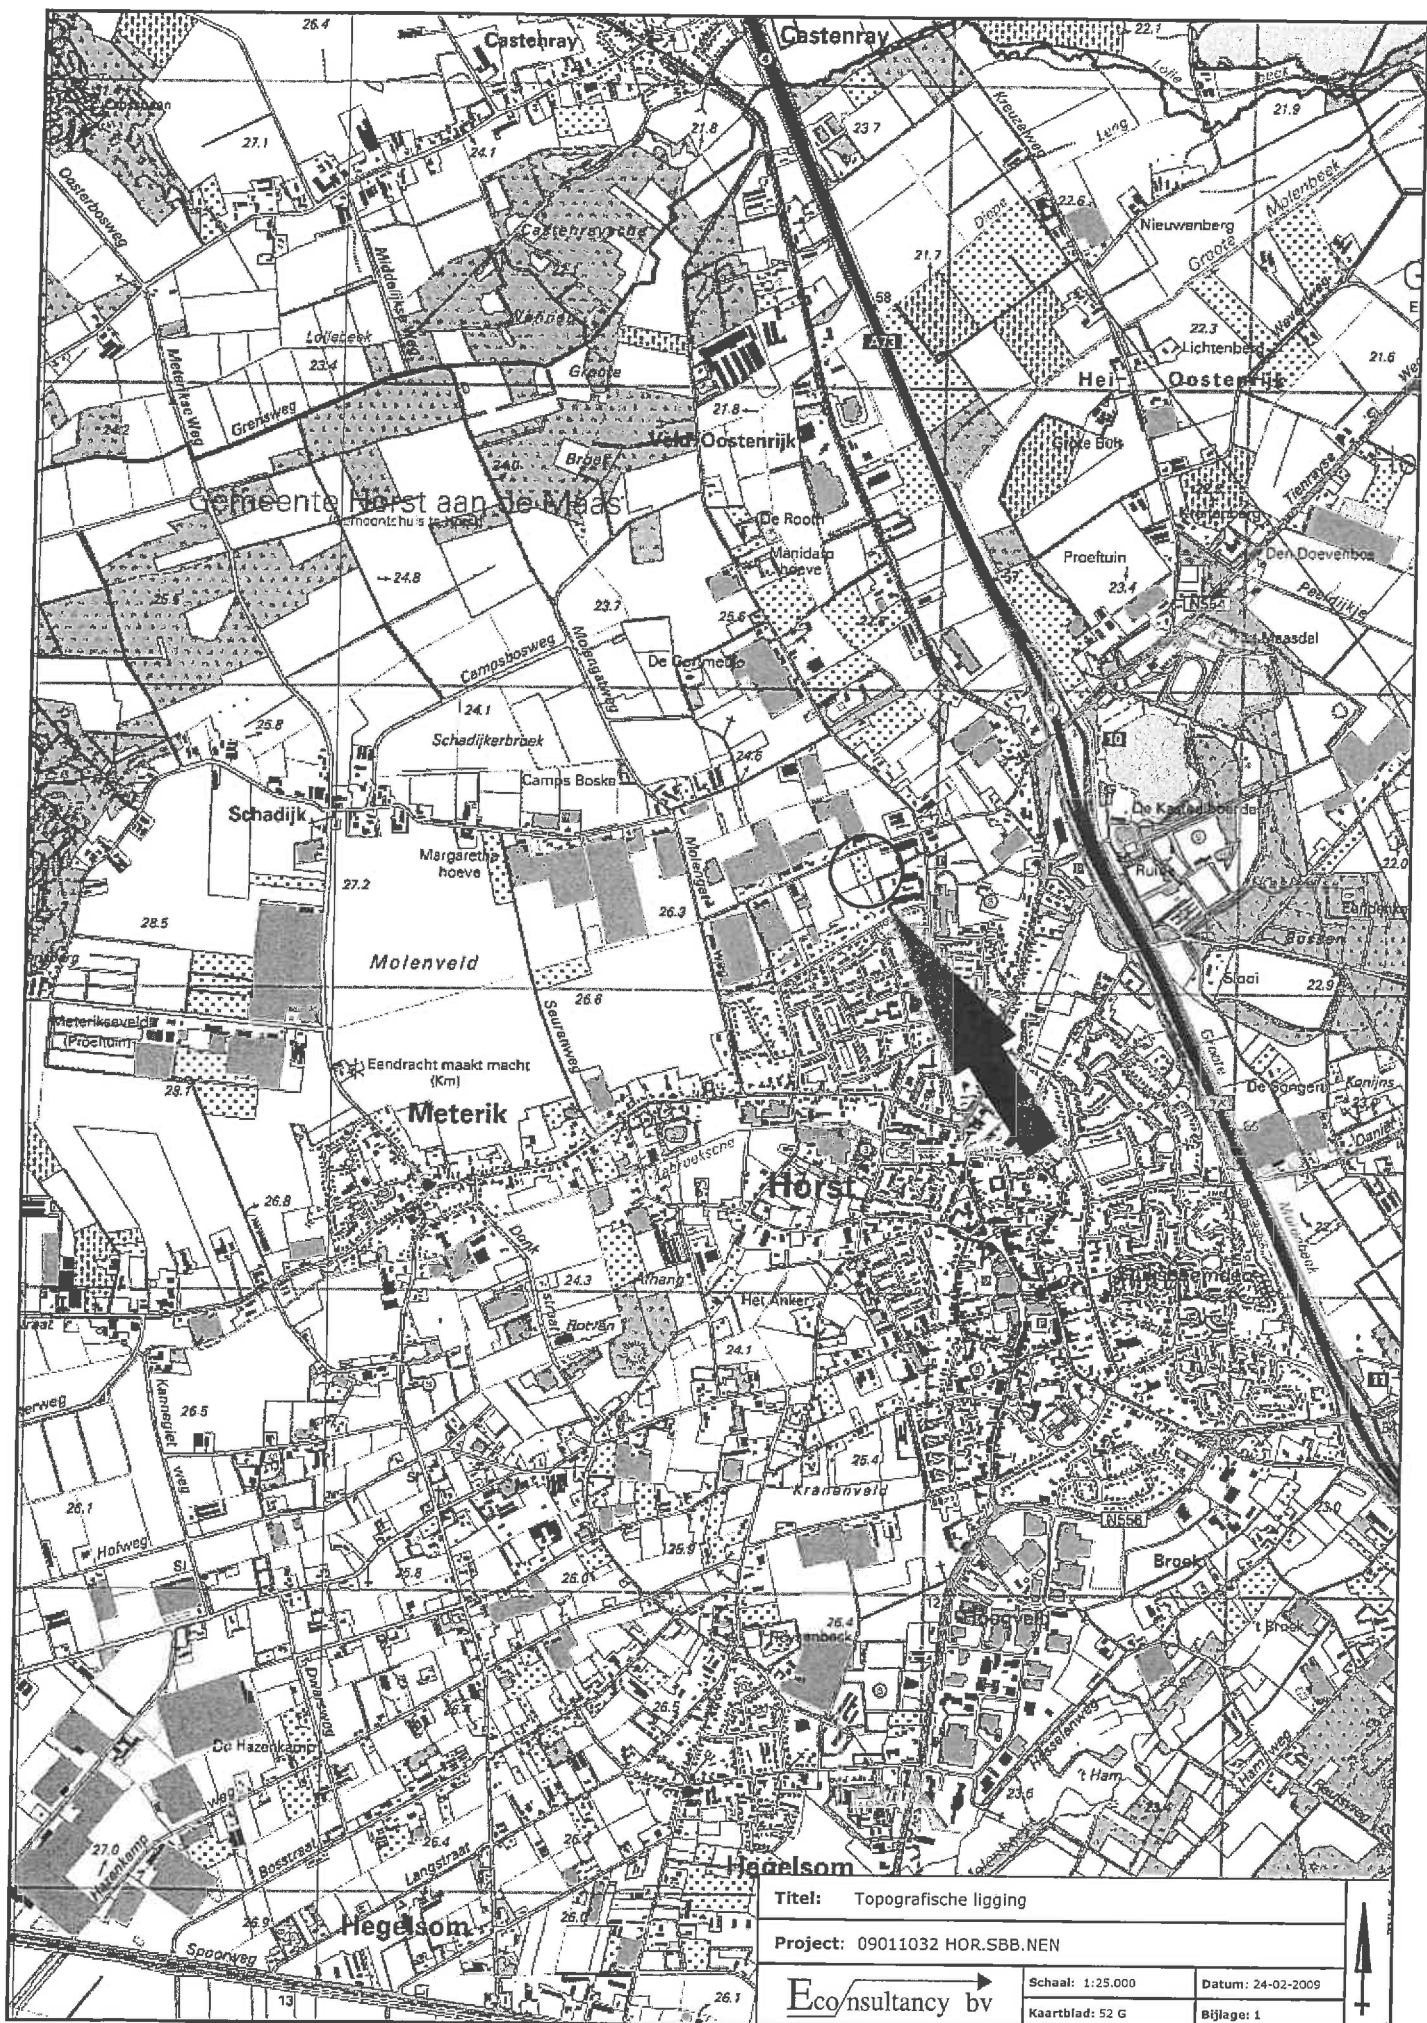

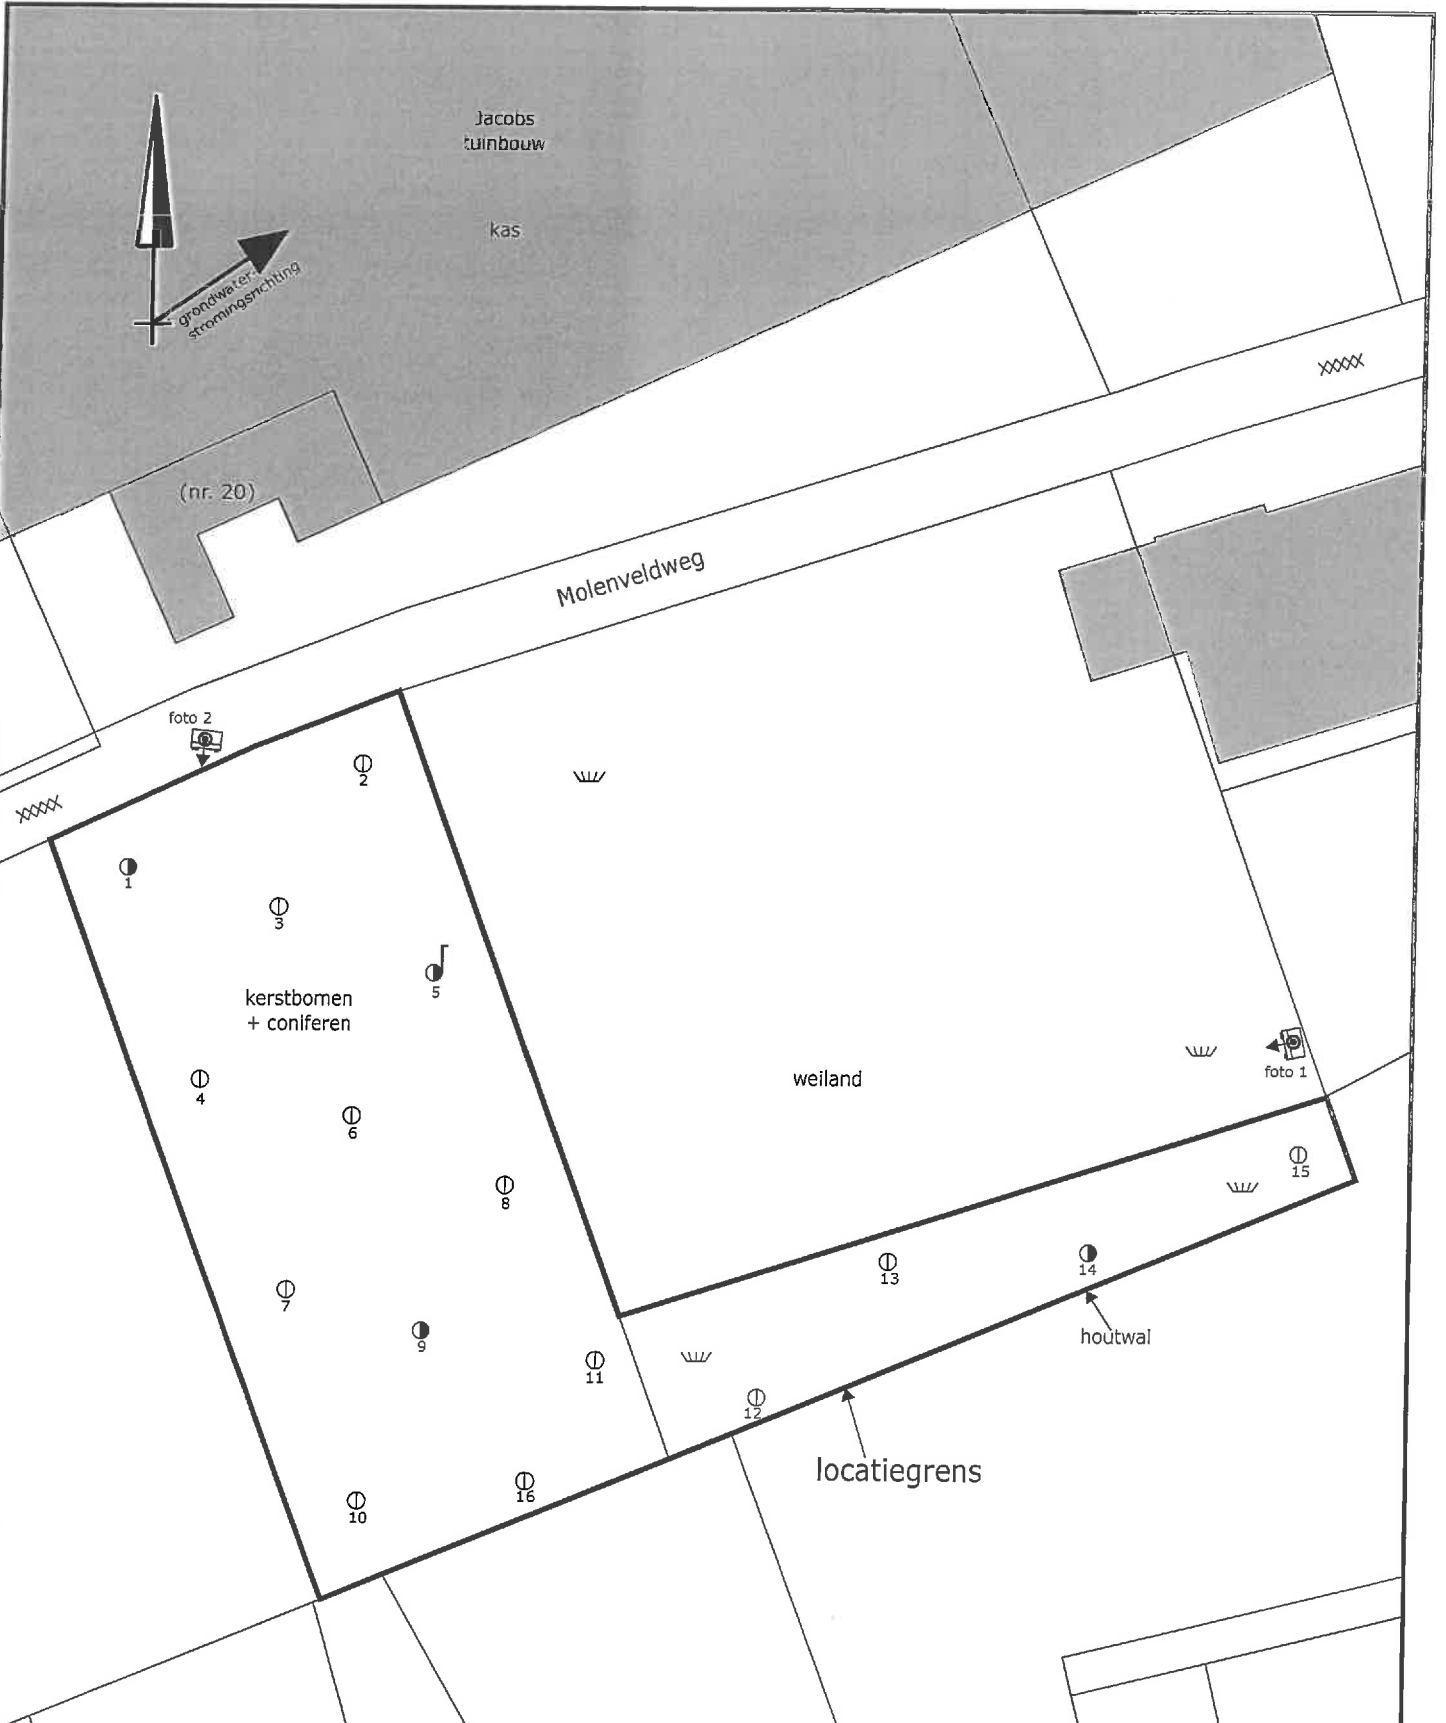

legenda:

- ⊕ boring tot 0,5 m -mv
- boring tot 2,0 m -mv
- ♩ peilbuis
- ⌋ gras
- XXXXX asfalt
- ▒ bebouwing
- 📷 standplaats + richting fotonaam



Titel: locatieschets		
Project: 09011032 HOR.SBB.NEN		
Eco nsultancy bv	Schaal: 1:1000	Datum: 18-02-2009
	Getekend: SC	Bijlage: 2a
		A4

Bijlage 2b Foto's onderzoekslocatie




Foto 1.



Foto 2.

Bijlage 2c Kadastrale gegevens

Uittreksel Kadastrale Kaart

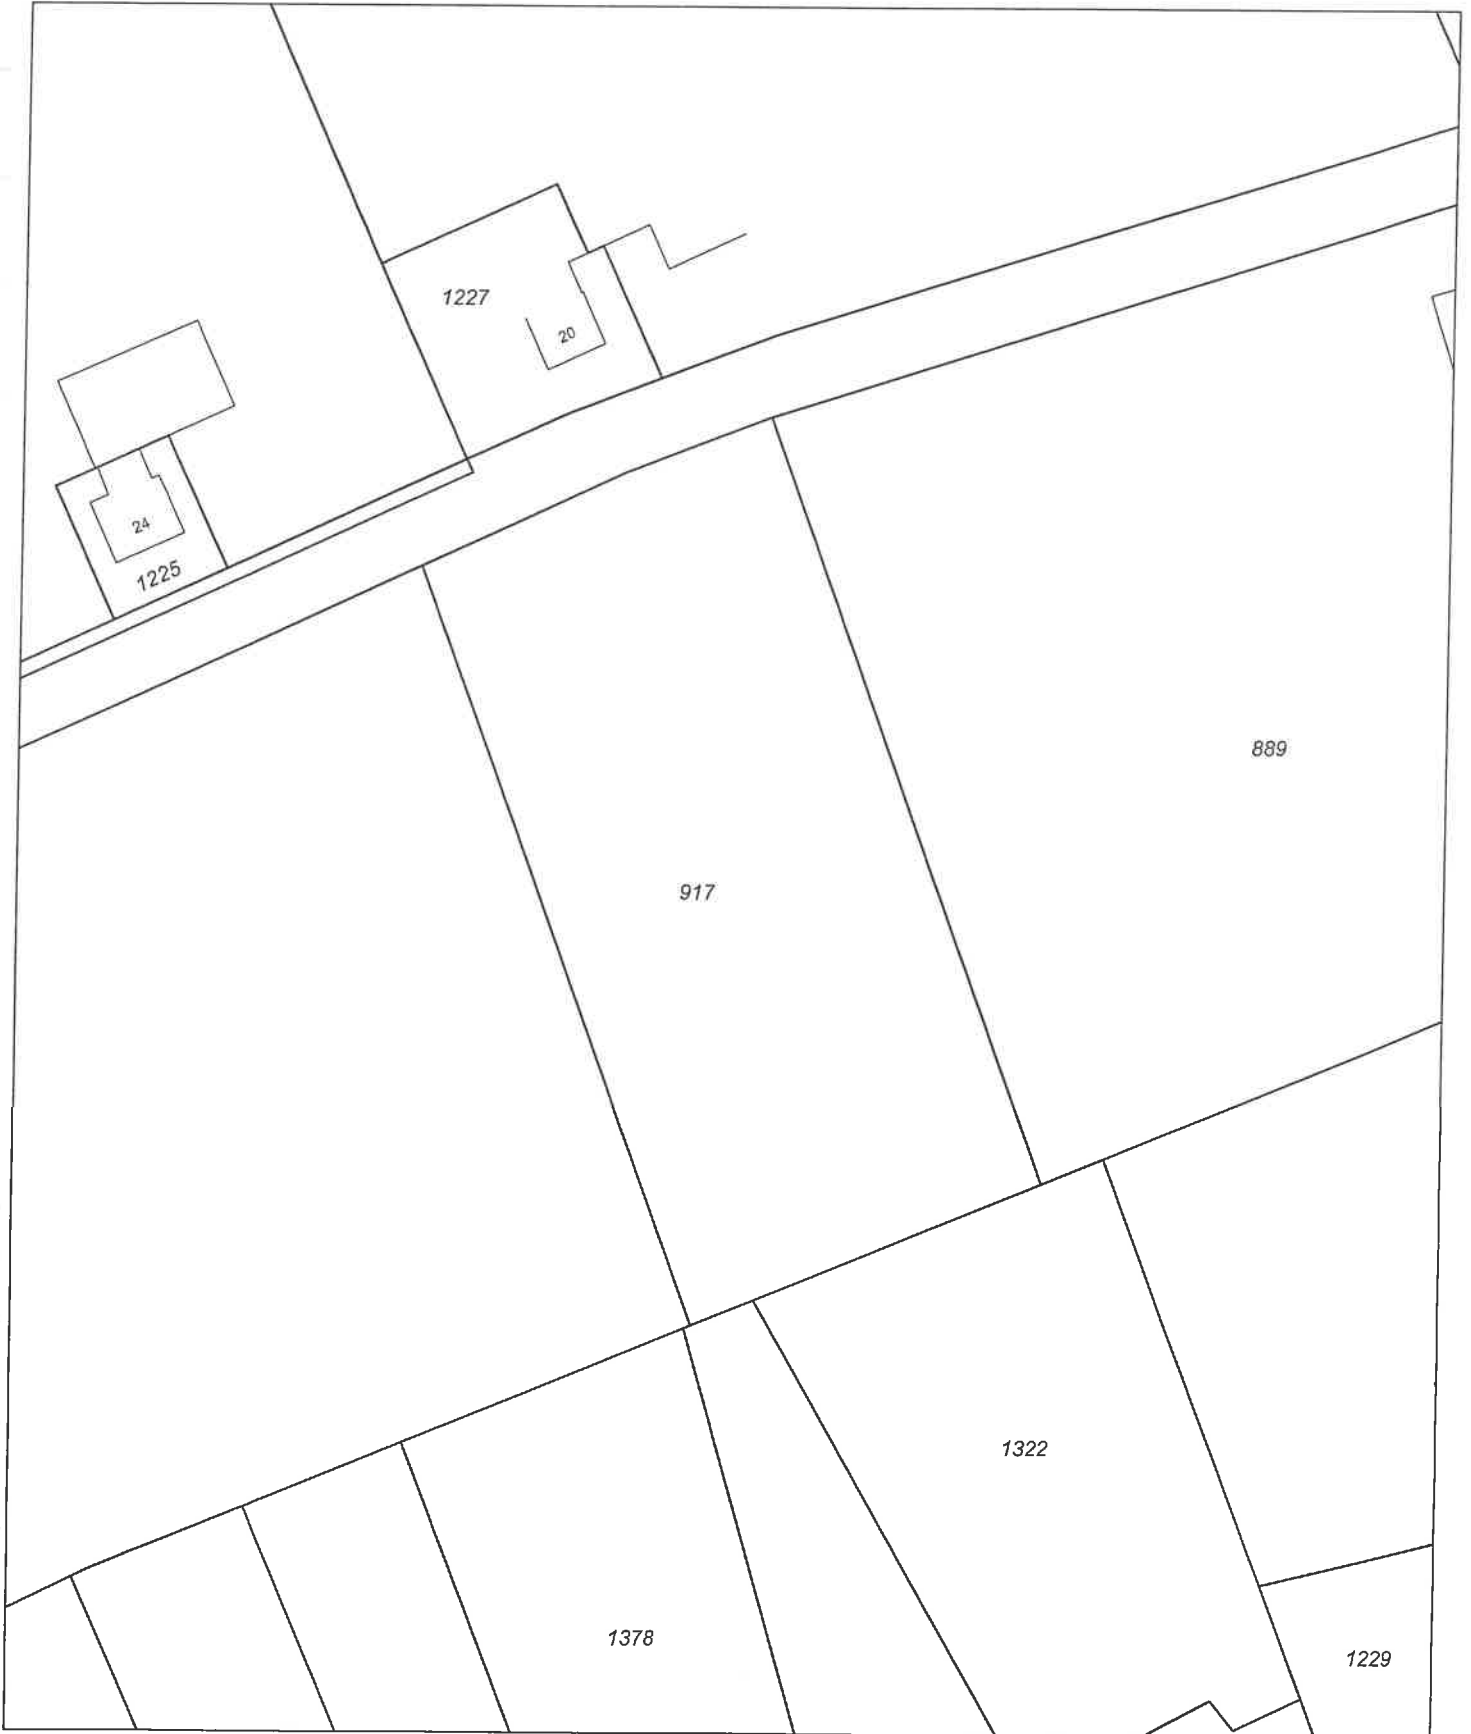

0 m 10 m 50 m

Deze kaart is noordgericht

Schaal 1:1000

12345 Perceelnummer

25 Huisnummer

— Kadastrale grens

— Bebouwing

— Overige topografie

Kadastrale gemeente

Sectie

Perceel


HORST

O


917



Uittreksel Kadastrale Kaart

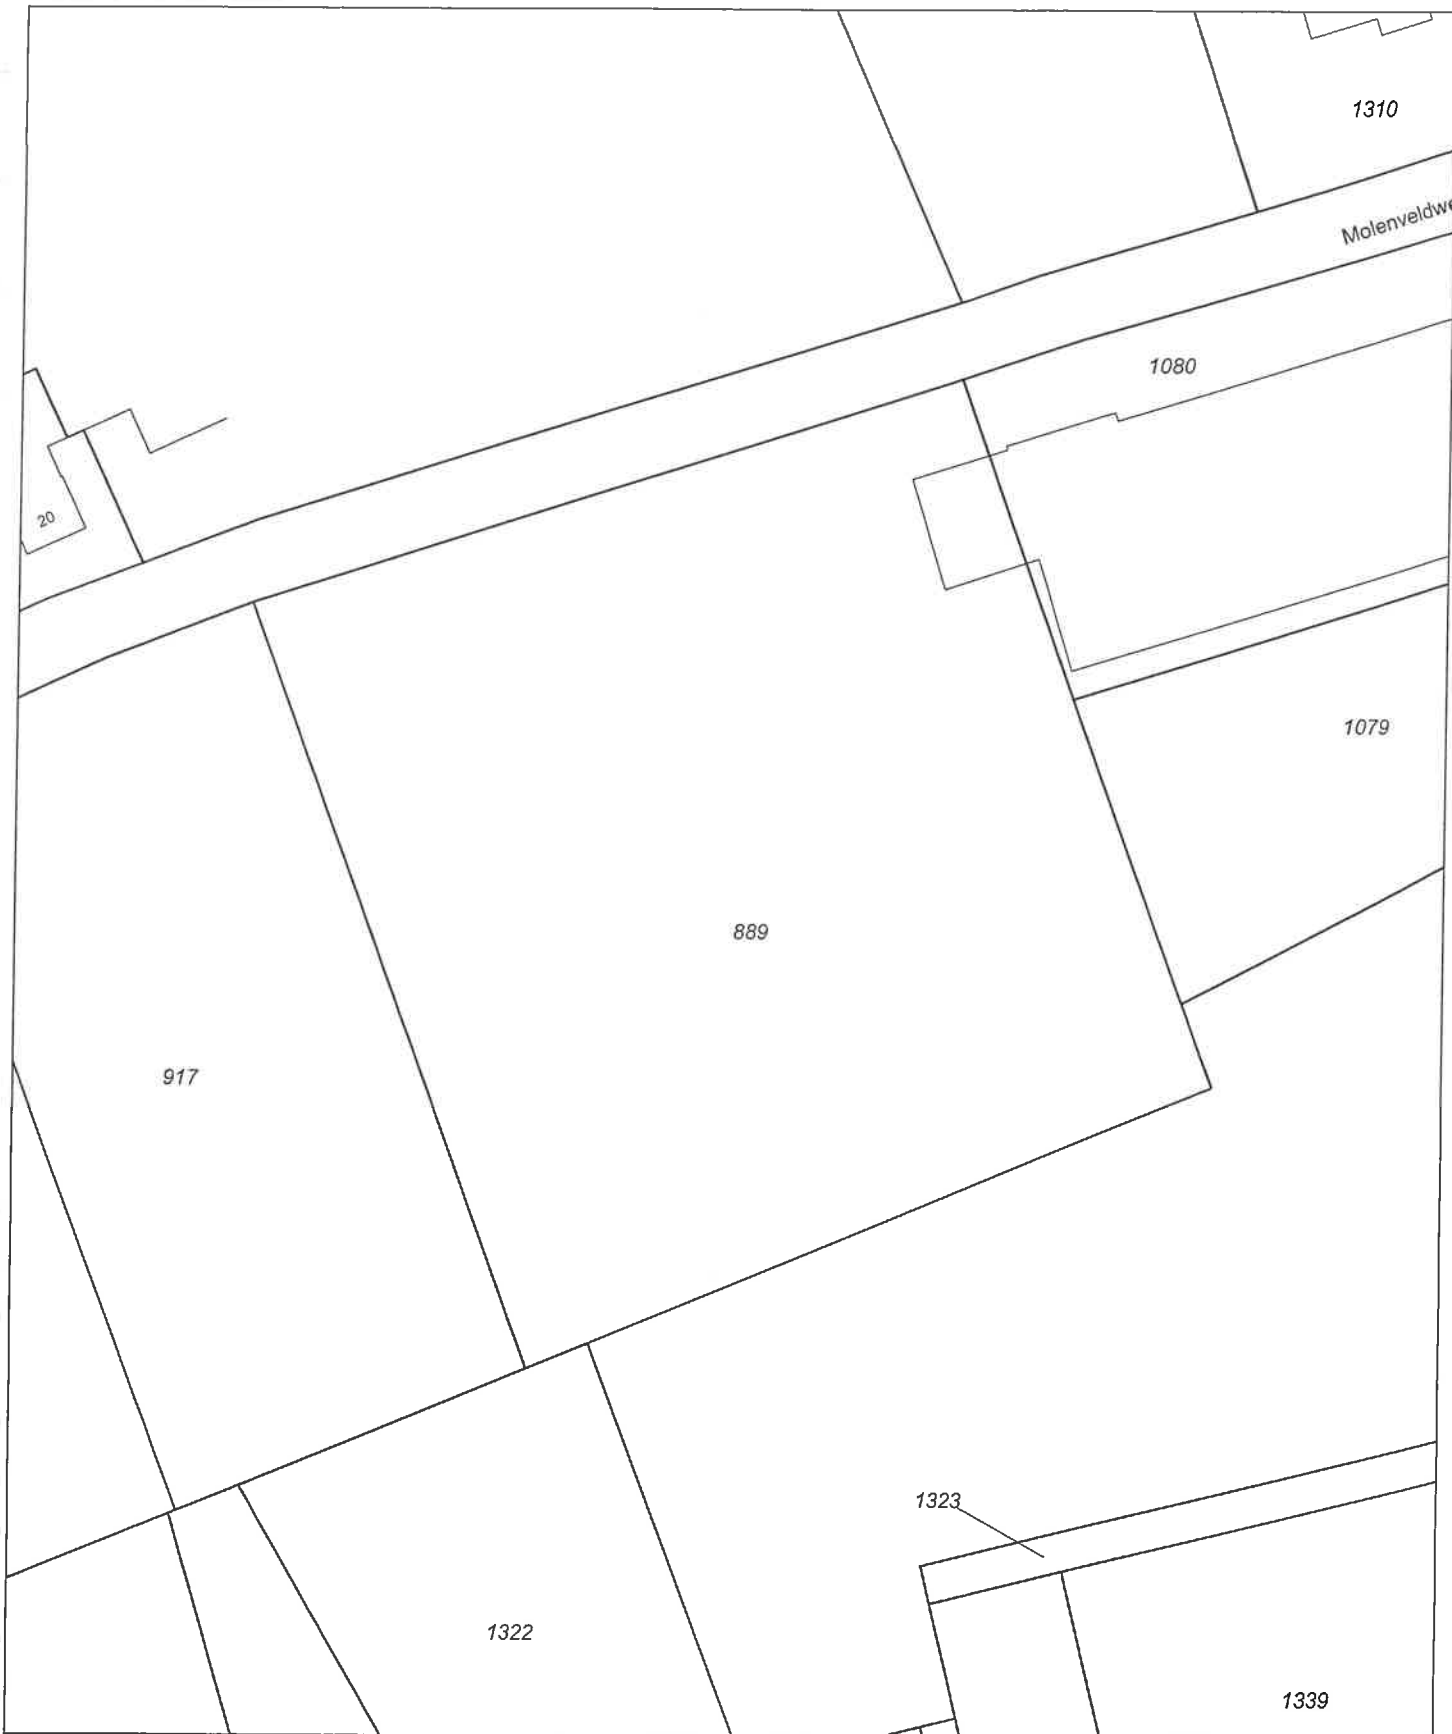

0 m 10 m 50 m



Deze kaart is noordgericht		Schaal 1:1000		
12345	Perceelnummer	Kadastrale gemeente		HORST
25	Huisnummer	Sectie		O
—	Kadastrale grens	Perceel		889
—	Bebouwing			
—	Overige topografie			

Voor een eensluitend uittreksel, ROERMOND, 9 februari 2009
De bewaarder van het kadaster en de openbare registers



Aan dit uittreksel kunnen geen betrouwbare maten worden ontleend.
De Dienst voor het kadaster en de openbare registers behoudt zich de intellectuele eigendomsrechten voor, waaronder het auteursrecht en het databankenrecht.

Bijlage 3 Boorprofielen



Boring: 01

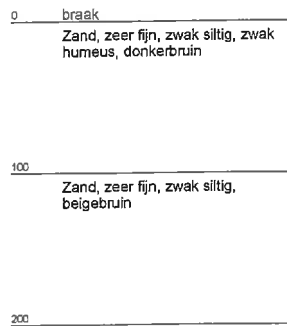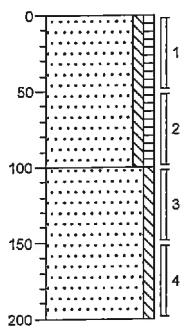



Boring: 02

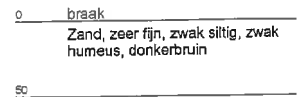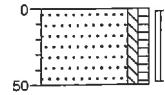


Boring: 03

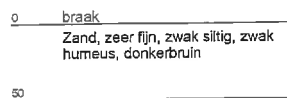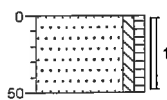

Boring: 04

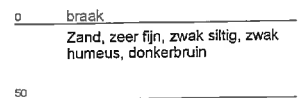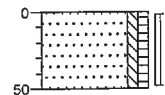

Boring: 05

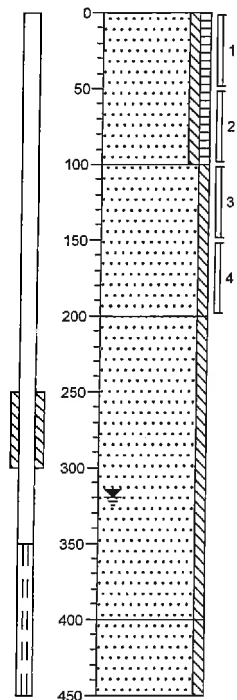

0 braak
Zand, zeer fijn, zwak siltig, zwak humeus, donkerbruin


100
Zand, zeer fijn, zwak siltig, beigebruin

200
Zand, zeer fijn, zwak siltig, lichtbruin

400
Zand, matig fijn, zwak siltig, grijsbruin

450


Boring: 06

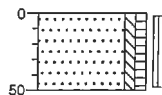

0 braak
Zand, zeer fijn, zwak siltig, zwak humeus, donkerbruin

50


Boring: 07

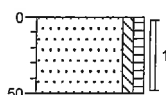

0 braak
Zand, zeer fijn, zwak siltig, zwak humeus, donkerbruin

50



Boring: 08

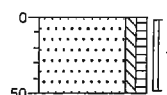



0 braak
Zand, zeer fijn, zwak siltig, zwak humeus, donkerbruin

50



Boring: 09

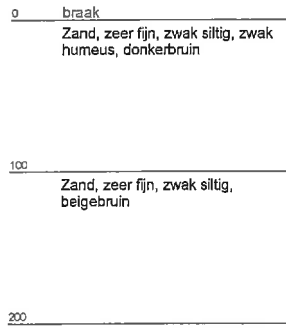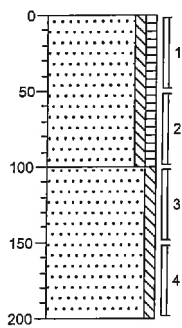



Boring: 10

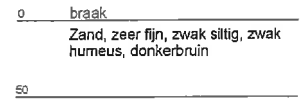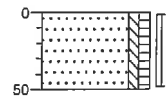


Boring: 11

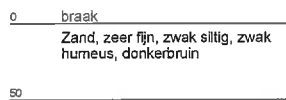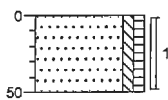

Boring: 12

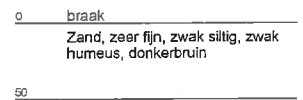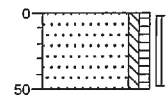


Boring: 13

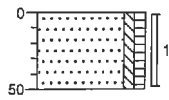


0 braak
 Zand, zeer fijn, zwak siltig, zwak humeus, donkerbruin
 50

Boring: 14

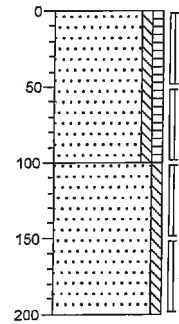


0 braak
 Zand, zeer fijn, zwak siltig, zwak humeus, donkerbruin
 100 Zand, zeer fijn, zwak siltig, beigebruin
 200

Boring: 15

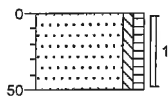

0 braak
 Zand, zeer fijn, zwak siltig, zwak humeus, donkerbruin
 50


Boring: 16

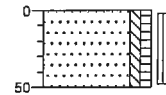


0 braak
 Zand, zeer fijn, zwak siltig, zwak humeus, donkerbruin
 50

Legenda (conform NEN 5104)


grind

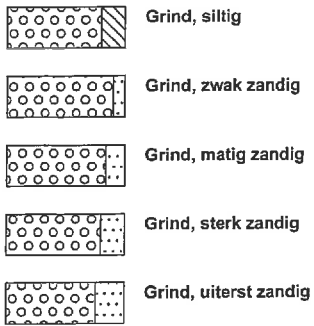


zand

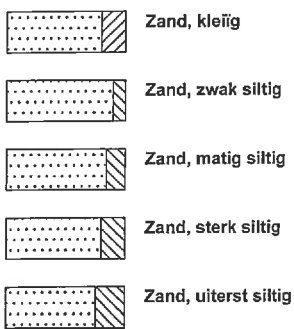

veen

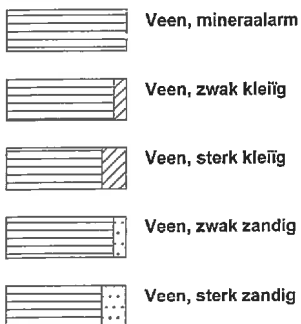


peilbuis

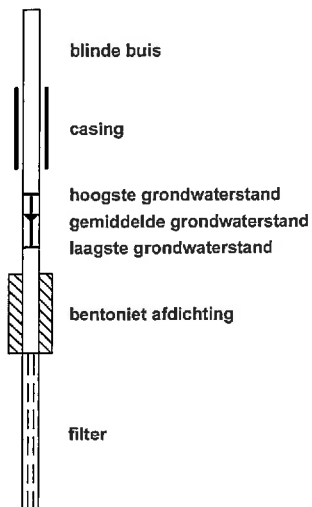


klei



leem

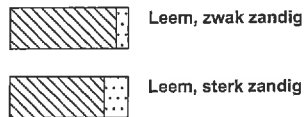


overige toevoegingen

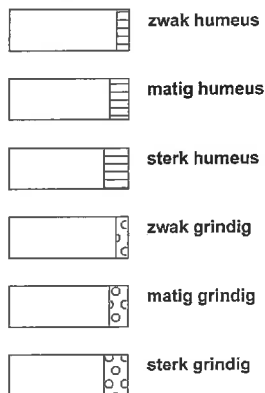

geur



olie

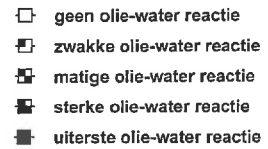


p.i.d.-waarde



monsters



overig

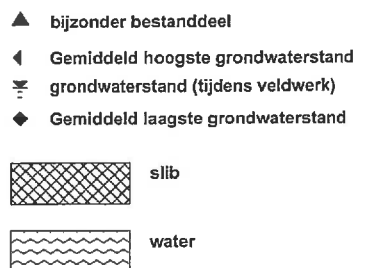

Bijlage 4 Analyseresultaten



Analyserapport

ECONSULTANCY BV
Mevr. M. Paalhaar
Rijksweg Noord 39
6071 KS SWALMEN

Blad 1 van 6

Uw projectnaam : HOR.SBB.NEN
Uw projectnummer : 09011032
ALcontrol rapportnummer : 11415752, versie nummer: 1

Hoogvliet, 10-03-2009

Geachte heer/mevrouw,

Hierbij ontvangt u de analyse resultaten van het laboratoriumonderzoek ten behoeve van uw project 09011032. Het onderzoek werd uitgevoerd conform uw opdracht. De door u aangegeven omschrijvingen voor de monsters en het project zijn overgenomen in dit analyserapport.

Het onderzoek is, met uitzondering van eventueel uitbesteed onderzoek, uitgevoerd door ALcontrol Laboratories, gevestigd aan de Steenhouwerstraat 15 in Hoogvliet (NL).

Dit analyserapport bestaat inclusief bijlagen uit 6 pagina's. Alle bijlagen maken onlosmakelijk onderdeel uit van het rapport. Alleen vermenigvuldiging van het hele rapport is toegestaan.

Uitgebreide informatie over de door ons gehanteerde analysemethoden kunt u terugvinden in onze informatiegids.

Mocht u vragen en/of opmerkingen hebben naar aanleiding van dit rapport, bijvoorbeeld als u nadere informatie nodig heeft over de meetonzekerheid van de analyseresultaten in dit rapport, dan verzoeken wij u vriendelijk contact op te nemen met de afdeling Customer Support.

Wij vertrouwen er op u met deze informatie van dienst te zijn.

Hoogachtend,

drs. J.H.F. van der Wart
Managing Director Environmental



ECONSULTANCY BV
Mevr. M. Paalhaar

Analyserapport

Blad 3 van 6

Projectnaam HOR.SBB.NEN
Projectnummer 09011032
Rapportnummer 11415752 - 1

Orderdatum 05-03-2009
Startdatum 05-03-2009
Rapportagedatum 10-03-2009

Analyse	Eenheid	Q	001
tetrachloormethaan	µg/l	S	<0.1
1,1,1-trichloorethaan	µg/l	S	<0.1
1,1,2-trichloorethaan	µg/l	S	<0.1
trichlooretheen	µg/l	S	<0.6
chloroform	µg/l	S	<0.6
vinylchloride	µg/l	S	0.20
bromoform	µg/l	S	<0.2
<i>MINERALE OLIE</i>			
fractie C10 - C12	µg/l		<25
fractie C12 - C22	µg/l		<25
fractie C22 - C30	µg/l		<25
fractie C30 - C40	µg/l		<25
totaal olie C10 - C40	µg/l	S	<100

De met S gemerkte analyses zijn geaccrediteerd en vallen onder de AS3000 erkenning door de ministeries VROM en V&W. Overige accreditaties zijn gemerkt met een Q.

Nummer	Monstersoort	Monsterspecificatie
001	Grondwater (AS3000)	PB 5

Paraaf : 





Projectnaam HOR.SBB.NEN
Projectnummer 09011032
Rapportnummer 11415752 - 1

Orderdatum 05-03-2009
Startdatum 05-03-2009
Rapportagedatum 10-03-2009

Analyse	Monstersoort	Relatie tot norm
barium	Grondwater (AS3000)	Conform AS3110-3 en Conform NEN 6966 (meting conform NEN-EN-ISO 11885)
cadmium	Grondwater (AS3000)	Idem
kobalt	Grondwater (AS3000)	Idem
koper	Grondwater (AS3000)	Idem
kwik	Grondwater (AS3000)	Conform AS3110-3 en Conform NEN-EN 13506
lood	Grondwater (AS3000)	Conform AS3110-3 en Conform NEN 6966 (meting conform NEN-EN-ISO 11885)
molybdeen	Grondwater (AS3000)	Idem
nikkel	Grondwater (AS3000)	Idem
zink	Grondwater (AS3000)	Idem
benzeen	Grondwater (AS3000)	Conform AS3130-1
tolueen	Grondwater (AS3000)	Idem
ethylbenzeen	Grondwater (AS3000)	Idem
o-xyleen	Grondwater (AS3000)	Idem
p- en m-xyleen	Grondwater (AS3000)	Idem
xylenen	Grondwater (AS3000)	Idem
xylenen (0.7 factor)	Grondwater (AS3000)	Conform AS3130-1
styreen	Grondwater (AS3000)	Conform AS3130-1
naftaleen	Grondwater (AS3000)	Idem
1,1-dichloorethaan	Grondwater (AS3000)	Idem
1,2-dichloorethaan	Grondwater (AS3000)	Idem
1,1-dichlooretheen	Grondwater (AS3000)	Idem
cis-1,2-dichlooretheen	Grondwater (AS3000)	Idem
trans-1,2-dichlooretheen	Grondwater (AS3000)	Idem
som (cis,trans) 1,2-dichloorethenen	Grondwater (AS3000)	Idem
som (cis,trans) 1,2-dichloorethenen (0.7 factor)	Grondwater (AS3000)	Idem
dichloormethaan	Grondwater (AS3000)	Idem
1,1-dichloorpropan	Grondwater (AS3000)	Idem
1,2-dichloorpropan	Grondwater (AS3000)	Idem
1,3-dichloorpropan	Grondwater (AS3000)	Idem
som dichloorpropanen	Grondwater (AS3000)	Idem
som dichloorpropanen (0.7 factor)	Grondwater (AS3000)	Idem
tetrachlooretheen	Grondwater (AS3000)	Idem
tetrachloormethaan	Grondwater (AS3000)	Idem
1,1,1-trichloorethaan	Grondwater (AS3000)	Idem
1,1,2-trichloorethaan	Grondwater (AS3000)	Idem
trichlooretheen	Grondwater (AS3000)	Idem
chloroform	Grondwater (AS3000)	Idem

Paraaf : 





Analysrapport

ECONSULTANCY BV
M.G.B. Paalhaar
Rijksweg Noord 39
6071 KS SWALMEN

Blad 1 van 6

Uw projectnaam : HOR.SBB.NEN
Uw projectnummer : 09011032
ALcontrol rapportnummer : 11413237, versie nummer: 1

Hoogvliet, 03-03-2009

Geachte heer/mevrouw,

Hierbij ontvangt u de analyse resultaten van het laboratoriumonderzoek ten behoeve van uw project 09011032. Het onderzoek werd uitgevoerd conform uw opdracht. De door u aangegeven omschrijvingen voor de monsters en het project zijn overgenomen in dit analysrapport.

Het onderzoek is, met uitzondering van eventueel uitbested onderzoek, uitgevoerd door ALcontrol Laboratories, gevestigd aan de Steenhouwerstraat 15 in Hoogvliet (NL).

Dit analysrapport bestaat inclusief bijlagen uit 6 pagina's. Alle bijlagen maken onlosmakelijk onderdeel uit van het rapport. Alleen vermenigvuldiging van het hele rapport is toegestaan.

Uitgebreide informatie over de door ons gehanteerde analysemethoden kunt u terugvinden in onze informatiegids.

Mocht u vragen en/of opmerkingen hebben naar aanleiding van dit rapport, bijvoorbeeld als u nadere informatie nodig heeft over de meetonzekerheid van de analyseresultaten in dit rapport, dan verzoeken wij u vriendelijk contact op te nemen met de afdeling Customer Support.

Wij vertrouwen er op u met deze informatie van dienst te zijn.

Hoogachtend,

drs. J.H.F. van der Wart
Managing Director Environmental

ECONSULTANCY BV
M.G.B. Paalhaar

Analyserapport

Blad 3 van 6

Projectnaam HOR.SBB.NEN
Projectnummer 09011032
Rapportnummer 11413237 - 1Orderdatum 26-02-2009
Startdatum 26-02-2009
Rapportagedatum 03-03-2009

Analyse	Eenheid	Q	001	002	003	004
PCB 118	µg/kgds	S	<2	<2	<2	<2
PCB 138	µg/kgds	S	<2	<2	<2	<2
PCB 153	µg/kgds	S	<2	<2	<2	<2
PCB 180	µg/kgds	S	<2	<2	<2	<2
som PCB (7)	µg/kgds	S	<14	<14	<14	<14
som PCB (7) (0.7 factor)	µg/kgds	S	9.8 ²⁾	9.8 ²⁾	9.8 ²⁾	9.8 ²⁾
<i>MINERALE OLIE</i>						
fractie C10 - C12	mg/kgds		<5	<5	<5	<5
fractie C12 - C22	mg/kgds		<5	<5	<5	<5
fractie C22 - C30	mg/kgds		<5	<5	<5	<5
fractie C30 - C40	mg/kgds		<5	<5	<5	<5
totaal olie C10 - C40	mg/kgds	S	<20	<20	<20	<20

De met S gemerkte analyses zijn geaccrediteerd en vallen onder de AS3000 erkenning door de ministeries VROM en V&W. Overige accreditaties zijn gemerkt met een Q.

Nummer	Monstersoort	Monsterspecificatie
001	Grond (AS3000)	MM1 02 (0-50) 08 (0-50) 07 (0-50) 04 (0-50) 03 (0-50) 06 (0-50)
002	Grond (AS3000)	MM2 11 (0-50) 16 (0-50) 10 (0-50) 12 (0-50) 13 (0-50) 15 (0-50)
003	Grond (AS3000)	MM3 01 (50-100) 01 (150-200) 05 (50-100) 05 (100-150)
004	Grond (AS3000)	MM4 09 (50-100) 09 (150-200) 14 (50-100) 14 (100-150)

Paraaf : 



Projectnaam HOR.SBB.NEN
Projectnummer 09011032
Rapportnummer 11413237 - 1

Orderdatum 26-02-2009
Startdatum 26-02-2009
Rapportagedatum 03-03-2009

Analyse	Monstersoort	Relatie tot norm
droge stof	Grond (AS3000)	Grond: gelijkwaardig aan NEN-ISO 11465, conform CMA/2/II/A. Grond (AS3000): conform AS3010-2
gewicht artefacten	Grond (AS3000)	Conform AS3000, NEN 5709
aard van de artefacten	Grond (AS3000)	Idem
organische stof (gloeiverlies)	Grond (AS3000)	Grond/Puin: gelijkwaardig aan NEN 5754. Grond (AS3000): conform AS3010
lutum (bodem)	Grond (AS3000)	Grond: eigen methode. Grond (AS3000): conform AS3010-6
barium	Grond (AS3000)	Conform AS3010-8, NEN 6966 ontsluiting: NEN 6961
cadmium	Grond (AS3000)	Idem
kobalt	Grond (AS3000)	Idem
koper	Grond (AS3000)	Idem
kwik	Grond (AS3000)	Conform AS3010-8, NEN-ISO 16772 ontsluiting: NEN 6961
lood	Grond (AS3000)	Conform AS3010-8, NEN 6966 ontsluiting: NEN 6961
molybdeen	Grond (AS3000)	Idem
nikkel	Grond (AS3000)	Idem
zink	Grond (AS3000)	Idem
naftaleen	Grond (AS3000)	Conform AS3010-9
fenantreen	Grond (AS3000)	Idem
antraceen	Grond (AS3000)	Idem
fluoranteen	Grond (AS3000)	Idem
benzo(a)antraceen	Grond (AS3000)	Idem
chryseen	Grond (AS3000)	Idem
benzo(k)fluoranteen	Grond (AS3000)	Idem
benzo(a)pyreen	Grond (AS3000)	Idem
benzo(ghi)peryleen	Grond (AS3000)	Idem
indeno(1,2,3-cd)pyreen	Grond (AS3000)	Idem
pak-totaal (10 van VROM)	Grond (AS3000)	Idem
pak-totaal (10 van VROM) (0.7 factor)	Grond (AS3000)	Idem
PCB 28	Grond (AS3000)	Conform AS3020
PCB 52	Grond (AS3000)	Idem
PCB 101	Grond (AS3000)	Idem
PCB 118	Grond (AS3000)	Idem
PCB 138	Grond (AS3000)	Idem
PCB 153	Grond (AS3000)	Idem
PCB 180	Grond (AS3000)	Idem
som PCB (7)	Grond (AS3000)	Idem
som PCB (7) (0.7 factor)	Grond (AS3000)	Idem
totaal olie C10 - C40	Grond (AS3000)	Conform AS3010-11

Paraaf : 



Bijlage 5 Toetsingskader analyseresultaten

AW = achtergrondwaarde 2000

S = streefwaarde

I = interventiewaarde t.b.v. sanering(-sonderzoek)

voorkomen in: Stof/niveau	Grond/sediment (mg/kg droge stof)		Grondwater (µg/l opgelost, tenzij anders vermeld)	
	AW2000	I	S	I
I. Metalen				
antimoon (Sb)	4,0	22	-	20
arsen (As)	20	76	10	60
barium (Ba)	190	920	50	625
cadmium (Cd)	0,60	13	0,4	6
chrom (Cr)	55	-	1	30
chrom III	-	180	-	-
chrom VI	-	78	-	-
cobalt (Co)	15	190	20	100
koper (Cu)	40	190	15	75
kwik (Hg)	0,15	-	0,05	0,3
kwik (anorganisch)	-	36	-	-
kwik (organisch)	-	4	-	-
lood (Pb)	50	530	15	75
molybdeen (Mo)	1,5	190	5	300
nikkel (Ni)	35	100	15	75
tin (Sn)	6,5	-	-	-
vanadium (V)	80	-	-	-
zink (Zn)	140	720	65	800
II. Anorganische verbindingen				
chloride	-	-	100 (Cl/l)	-
cyaniden-vrij	3	20	5	1500
cyaniden-complex	5,5	50	10	1500
thiocyanaat	6,0	20	-	1500
III. Aromatische verbindingen				
benzeen	0,20	1,1	0,2	30
ethylbenzeen	0,20	110	4	150
tolueen	0,20	32	7	1000
xyleen	0,45	17	0,2	70
styreen (vinylbenzeen)	0,25	86	6	300
fenol	0,25	14	0,2	2000
oresolen (som)	0,30	13	0,2	200
dodecylbenzeen	0,35	-	-	-
aromatische oplosmiddelen (som)	2,5	-	-	-
IV. Polycyclische aromatische koolwaterstoffen (PAK's)				
naftaleen	-	-	0,01	70
antraceen	-	-	0,0007	5
fenantraceen	-	-	0,003	5
fluoranteen	-	-	0,003	1
benzo(a)antraceen	-	-	0,0001	0,5
chryseen	-	-	0,003	0,2
benzo(a)pyreen	-	-	0,0005	0,05
benzo(g)hijperyleen	-	-	0,0003	0,05
benzo(k)fluoranteen	-	-	0,0004	0,05
indeno(1,2,3cd)pyreen	-	-	0,0004	0,05
PAK (som 10)	1,5	40	-	-
V. Gechloreerde koolwaterstoffen				
vinylchloride	0,10	0,1	0,01	5
dichloormethaan	0,10	3,9	0,01	1000
1,1-dichloorethaan	0,20	15	7	900
1,2-dichloorethaan	0,20	6,4	7	400
1,1-dichlooretheen	0,30	0,3	0,01	10
1,2-dichlooretheen (cis- en trans-)	0,30	1	0,01	20
dichloorpropanen	0,80	2	0,8	80
trichloormethaan (chloroform)	0,25	5,6	6	400
1,1,1-trichloorethaan	0,25	15	0,01	300
1,1,2-trichloorethaan	0,3	10	0,01	130
trichlooretheen (Tri)	0,25	2,5	24	500
tetrachloormethaan (Tetra)	0,30	0,7	0,01	10
tetrachlooretheen (Per)	0,15	8,8	0,01	40
monochloorbenzeen	0,20	15	7	180
dichloorbenzenen	2,0	19	3	50
trichloorbenzenen	0,015	11	0,01	10
tetrachloorbenzenen	0,0090	2,2	0,01	2,5
pentachloorbenzeen	0,0025	6,7	0,003	1
hexachloorbenzeen	0,0085	2,0	0,0009	0,5
monochloorfenolen(som)	0,045	54	0,3	100
dichloorfenolen (som)	0,20	22	0,2	30
trichloorfenolen (som)	0,0030	22	0,03	10
tetrachloorfenolen (som)	0,015	21	0,01	10
pentachloorfenol	0,0030	12	0,04	3
PCB's (som 7)	0,020	1	0,01	0,01
chloornaftaleen (som)	0,070	23	-	6
monochlooranilinen (som)	0,20	50	-	30
dioxine (som I-TEQ)	0,000055	0,00018	-	-
pentachlooraniline	0,15	-	-	-

Bijlage 5 Toetsingskader analyseresultaten

Stof/niveau	voorkomen in:		Grondwater (µg/l opgelost, tenzij anders vermeld)	
	Grond/sediment (mg/kg droge stof)		S	I
	AW2000	I		
VI. Bestrijdingsmiddelen				
chlooraan	0,0200	4	0,02 ng/l	0,2
DDT (som)	0,20	1	-	-
DDE (som)	0,10	1,3	-	-
DDD (som)	0,020	34	-	-
DDT/DDE/DDD (som)	-	-	0,004 ng/l	0,01
aldrin	-	-	0,009 ng/l	-
dieldrin	-	-	0,1 ng/l	-
endrin	-	-	0,04 ng/l	-
drins (som)	0,015	0,14	-	0,1
α-endosulfan	0,00090	4	0,2 ng/l	5
α-HCH	0,0010	17	33 ng/l	-
β-HCH	0,0020	1,6	8 ng/l	-
γ-HCH (lindaan)	0,0030	1,2	9 ng/l	-
HCH-verbindingen (som)	-	-	0,05	1
heptachloor	0,00070	4	0,005 ng/l	0,3
heptachloorepoxide (som)	0,0020	4	0,005 ng/l	3
hexachloorbutadieen	0,003	-	-	-
organochloorhoudende bestrijdingsmiddelen (som landbodem)	0,40	-	-	-
azinfos-methyl	0,0075	-	-	-
organotin verbindingen (som)	0,15	2,5	0,05-16 ng/l	0,7
tributyltin (TBT)	0,065	-	-	-
MCPA	0,55	4	0,02	50
atracine	0,035	0,71	29 ng/l	150
carbaryl	0,15	0,45	2 ng/l	50
carbofuran	0,017	0,017	9 ng/l	100
4-chloormethylfenolen (som)	0,60	-	-	-
niet-chloorhoudende bestr.mid. (som)	0,090	-	-	-
VII. Overige verontreinigingen				
asbest	-	100	-	-
cyclohexanon	2,0	150	0,5	15000
dimethyl ftalaat	0,045	82	-	-
diethyl ftalaat	0,045	53	-	-
di-isobutylftalaat	0,045	17	-	-
dibutyl ftalaat	0,070	36	-	-
butyl benzylftalaat	0,070	48	-	-
dihexyl ftalaat	0,070	220	-	-
di(2-ethylhexyl)ftalaat	0,045	60	-	-
ftalaten (som)	-	-	0,5	5
minerale olie	190	5000	50	600
pyridine	0,15	11	0,5	30
tetrahydrofuran	0,45	7	0,5	300
tetrahydrothiofeen	1,5	8,8	0,5	5000
tribroommethaan	0,20	75	-	630
ethyleenglycol	5,0	-	-	-
diethyleenglycol	8,0	-	-	-
acrylonitril	2,0	-	-	-
formaldehyde	2,5	-	-	-
isopropanol (2-propanol)	0,75	-	-	-
methanol	3,0	-	-	-
butanol (1-butanol)	2,0	-	-	-
butylacetaat	2,0	-	-	-
ethylacetaat	2,0	-	-	-
methyl-tert-butyl ether (MTBE)	0,20	-	-	-
methylethylketon	2,0	-	-	-

Bodemtypecorrectie

Anorganische verbindingen

$$L_b = L_{st} * \frac{a + b * \% \text{ lut.} + c * \% \text{ org. st.}}{a + b * 25 + c * 10}$$

L_b is interventiewaarden geldend voor de te beoordelen bodem (mg/kg); L_{st} is interventiewaarde voor de standaardbodem (mg/kg); % lut. is gemeten percentage lutum in de te beoordelen bodem; % org. st. is gemeten percentage organisch stof in de te beoordelen bodem; A, B en C zijn constanten afhankelijk van de stof; Voor toepassing van de bodemtypecorrectie bij streefwaarden wordt in de bovenstaande formule de interventiewaarde vervangen door streefwaarde.

Bijlage 5 Toetsingskader analyseresultaten

STOF	a	b	c
arsen	15	0,4	0,4
barium	30	5	0
beryllium	8	0,9	0
cadmium	0,4	0,007	0,021
chromium	50	2	0
cobalt	2	0,28	0
koper	15	0,6	0,6
kwik	0,2	0,0034	0,0017
lood	50	1	1
nikkel	10	1	0
tin	4	0,6	0
vanadium	12	1,2	0
zink	50	3	1,5

Organische verbindingen

$$Lb = Lst * \frac{\% \text{ org. st.}}{10}$$

Lb is interventiewaarden geldend voor de te beoordelen bodem (mg/kg); Lst is interventiewaarde voor de standaardbodem (mg/kg); % org. st. is gemeten percentage organisch stof in de te beoordelen bodem; Voor bodems met gemeten organisch stofgehalten van meer dan 30% respectievelijk minder dan 2%, worden gehalten van respectievelijk 30% en 2% aangehouden. Voor toepassing van de bodemtypecorrectie bij streefwaarden wordt in de bovenstaande formule de interventiewaarde vervangen door streefwaarde.

Nader onderzoek

De tussenwaarde (Tw) is het toetsingscriterium ten behoeve van een nader onderzoek. Wordt de tussenwaarde overschreden, dan is een nader onderzoek, op korte termijn, noodzakelijk

$$Tw = 0,5 * (S + I)$$

Tw is de tussenwaarde; S is de streefwaarde en I is de interventiewaarde.

Bijlage 6 Rapportagegrenzen laboratorium

METALEN				
Component	Grond/Slib (waterbodem)		Grondwater	
	Rap.grens	Eenheid	Rap.grens	Eenheid
Arseen	5	mg/kgds	10	ug/l
Barium	20		45	
Kobalt	3		5	
Molybdeen	1.5		3.6	
Cadmium	0.35	mg/kgds	0.8	ug/l
Chroom	15	mg/kgds	1	ug/l
Koper	10	mg/kgds	15	ug/l
Kwik	0.1	mg/kgds	0.05	ug/l
Lood	13	mg/kgds	15	ug/l
Nikkel	5	mg/kgds	15	ug/l
Zink	20	mg/kgds	60	ug/l

VLUCHTIGE AROMATEN				
Component	Grond/Slib (waterbodem)		Grondwater	
	Rap.grens	Eenheid	Rap.grens	Eenheid
Benzeen	0.05	mg/kgds	0.2	ug/l
Tolueen	0.1	mg/kgds	0.3	ug/l
Ethylbenzeen	0.05	mg/kgds	0.3	ug/l
Xylenen	0.2	mg/kgds	0.3	ug/l
Naftaleen	0.1	mg/kgds	0.05	ug/l

POLYCYCLISCHE AROMATISCHE KOOLWATERSTOFFEN				
Component	Grond/Slib (waterbodem)		Grondwater	
	Rap.grens	Eenheid	Rap.grens	Eenheid
Naftaleen	0.01	mg/kgds	0.2	ug/l
Antraceen	0.01	mg/kgds	0.01	ug/l
Fenantreen	0.01	mg/kgds	0.01	ug/l
Fluoranteen	0.01	mg/kgds	0.02	ug/l
Benzo(a)antraceen	0.01	mg/kgds	0.02	ug/l
Chryseen	0.01	mg/kgds	0.02	ug/l
Benzo(a)pyreen	0.01	mg/kgds	0.02	ug/l
Benzo(ghi)peryleen	0.01	mg/kgds	0.05	ug/l
Benzo(k)fluoranteen	0.01	mg/kgds	0.01	ug/l
Indeno(1,2,3-cd)pyreen	0.01	mg/kgds	0.02	ug/l
Acenaftyleen	0.02	mg/kgds	0.01	ug/l
Acenafteen	0.02	mg/kgds	0.01	ug/l
Fluoreen	0.02	mg/kgds	0.05	ug/l
Pyreen	0.02	mg/kgds	0.02	ug/l
Benzo(b)fluoranteen	0.02	mg/kgds	0.02	ug/l
Dibenz(ah)antraceen	0.02	mg/kgds	0.02	ug/l

GECHLOREERDE KOOLWATERSTOFFEN EN EOX				
Component	Grond/Slib (waterbodem)		Grondwater	
	Rap.grens	Eenheid	Rap.grens	Eenheid
1,2-dichloorethaan	0.5	mg/kgds	0.06	ug/l
1,1-dichlooretheen	0.05		0.1	
Dichloormethaan	0.5		0.2	
1,1-dichloopropan	0.3		0.3	
1,2-dichloopropan	0.3		0.3	
1,3-dichloopropan	0.3		0.3	
Cis 1,2-dichlooretheen	0.5	mg/kgds	0.1	ug/l
Trans 1,2-dichlooretheen	0.5		0.1	
Chloroform	0.5	mg/kgds	0.6	ug/l
1,1,1-trichloorethaan	0.05	mg/kgds	0.1	ug/l
1,1,2-trichloorethaan	0.05	mg/kgds	0.1	ug/l
Trichlooretheen	0.05	mg/kgds	0.6	ug/l
Tetrachloormethaan	0.01	mg/kgds	0.1	ug/l
Bromoform	0.05		0.2	
Monochloorbenzeen	0.05	mg/kgds	0.6	ug/l
Dichloorbenzeen	0.3	mg/kgds	0.6	ug/l
Vinylchloride			0,1	
EOX	0.3	mg/kgds	1	ug/l

Bijlage 6 Rapportagegrenzen laboratorium

MINERALE OLIE				
Component	Grond/Slib (waterbodern)		Grondwater	
	Rap.grens	Eenheid	Rap.grens	Eenheid
Fractie C10-C12	5	mg/kgds	10	ug/l
Fractie C12-C22	5	mg/kgds	25	ug/l
Fractie C22-C30	5	mg/kgds	25	ug/l
Fractie C30-C40	5	mg/kgds	25	ug/l
Totaal olie C10-C40	20	mg/kgds	100	ug/l

POLYCHLOORBIFENYLEN(PCB)				
Component	Grond/Slib (waterbodern)		Grondwater	
	Rap.grens	Eenheid	Rap.grens	Eenheid
PCB 28	2	ug/kgds	0.01	ug/l
PCB 52	2	ug/kgds	0.01	ug/l
PCB 101	2	ug/kgds	0.01	ug/l
PCB 118	2	ug/kgds	0.01	ug/l
PCB 138	2	ug/kgds	0.01	ug/l
PCB 153	2	ug/kgds	0.01	ug/l
PCB 180	2	ug/kgds	0.01	ug/l

CHLOORBESTRIJDINGSMIDDELEN				
Component	Grond/Slib (waterbodern)		Grondwater	
	Rap.grens	Eenheid	Rap.grens	Eenheid
DDT (totaal)	4	ug/kgds	0.02	ug/l
DDD (totaal)	2	ug/kgds	0.02	ug/l
DDE (totaal)	2	ug/kgds	0.02	ug/l
Aldrin	1	ug/kgds	0.01	ug/l
Dieldrin	1	ug/kgds	0.01	ug/l
Endrin	1	ug/kgds	0.01	ug/l
Telodrin	1	ug/kgds	0.03	ug/l
Isodrin	1	ug/kgds	0.03	ug/l
Alfa-HCH	1	ug/kgds	0.01	ug/l
Beta-HCH	1	ug/kgds	0.01	ug/l
Gamma-HCH	1	ug/kgds	0.01	ug/l
Heptachloor	1	ug/kgds	0.01	ug/l
Heptachloorepoxide	1	ug/kgds	0.02	ug/l
Alfa-endosulfan	1	ug/kgds	0.01	ug/l
Hexachloorbenzeen	1	ug/kgds	0.005	ug/l

KORRELGROOTTEVERDELING				
Component	Grond/Slib (waterbodern)		Grondwater	
	Rap.grens	Eenheid	Rap.grens	Eenheid
Min.delen 2um	0.5	%vdDS	Nvt	Nvt
Min.delen 16um	0.5	%vdDS	Nvt	Nvt
Min.delen 50um	0.5	%vdDS	Nvt	Nvt
Min.delen 63um	0.5	%vdDS	Nvt	Nvt
Min.delen 210um	0.5	%vdDS	Nvt	Nvt

OVERIGE VERBINDINGEN				
Component	Grond/Slib (waterbodern)		Grondwater	
	Rap.grens	Eenheid	Rap.grens	Eenheid
Ammonium	20	mgN/kgds	0.15	mgN/l
Fosfaat (tot.)	10	mgP/kgds	0.05	mgP/l
Chloride	150	mg/kgds	15	mg/l
Sulfaat	50	mg/kgds	15	mg/l
Fenol (index)	0.1	mg/kgds	5	ug/l
Calciet	0.2	%vdDS	Nvt	Nvt
Organische stof (gloeiverlies)	0.5	%vdDS	Nvt	Nvt

Bijlage 7 Geraadpleegde bronnen

Informatiebron	Geraadpleegd (ja/nee)	Toelichting		
		Datum kaartmateriaal	Contactpersoon	Opmerkingen
Informatie uit kaartmateriaal etc.		Datum kaartmateriaal		Opmerkingen
Historische topografische kaart	ja	1803 - 2004		Zie rapportage 09011032 HOR.SBB.NEN
Luchtfoto	ja	1989 en 2003		
Informatie uit themakaarten		Datum kaartmateriaal		Opmerkingen
Bodemkaart Nederland	ja	1975		Zie rapportage 09011032 HOR.SBB.NEN
Grondwaterkaart Nederland	ja	1978		
Informatie van eigenaar / terreingebruiker / opdrachtgever		Datum uitgevoerd	Contactpersoon	Opmerkingen
Historisch gebruik locatie	ja	18 februari 2009	De heer P. Bijvoets	Zie rapportage 09011032 HOR.SBB.NEN
Huidig gebruik locatie	ja			
Huidig gebruik belendende percelen (vanuit onderzoekslocatie)	ja			
Toekomstig gebruik locatie	ja			
Calamiteiten/resultaten voorgaande bodemonderzoeken	ja			
Verhardingen/kabels en leidingen locatie	ja			
Informatie van gemeente		Datum uitgevoerd	Contactpersoon	Opmerkingen
Archief Bouw- en woningtoezicht	ja	nvt	De heer J. Huijs, gemeente Horst aan de Maas	Zie rapportage 09011032 HOR.SBB.NEN
Archief Wet milieubeheer en Hinderwet	ja			
Archief ondergrondse tanks	ja			
Archief bodemonderzoeken	ja			
Gemeenteambtenaar milieuzaken	ja			
Informatie uit terreininspectie		Datum uitgevoerd		Opmerkingen
Historisch gebruik locatie	ja	18 februari 2009	De heer P. Bijvoets	Zie rapportage 09011032 HOR.SBB.NEN
Huidig gebruik locatie	ja			
Huidig gebruik belendende percelen (vanuit onderzoekslocatie)	ja			
Verhardingen	ja			

Bijlage 8a Maximale waarden bodemfunctieklassen

Bij de beoordeling van de bodemkwaliteit in relatie tot nieuwe bestemmingen hanteert de provincie Limburg het uitgangspunt, dat de nieuwe situatie geen risico's en zo weinig mogelijk gebruiksbeperkingen mag kennen.

Voorheen werden als kwaliteitseis voor immobiele verontreinigingen in de bovengrond de bodemgebruikwaarden (BGW's) gehanteerd. Met de inwerkingtreding van het Besluit bodemkwaliteit (Bbk) zijn deze komen te vervallen. Hiervoor in de plaats worden nu, indien gemeenten niet hebben gekozen voor gebiedsspecifiek beleid, de in het generieke beleid gehanteerde Achtergrondwaarden en Maximale waarden voor de klasse wonen en klasse industrie als kwaliteitseis gehanteerd.

stof	Achtergrondwaarden *	Maximale waarden bodemfunctieklass wonen **	Maximale waarden bodemfunctieklass industrie ***	interventiewaarden
arsen	11,9	16,1	45	45
barium	53	153	255	255
cadmium	0,37	0,74	2,7	8,0
chrom	30	34	99	-
kobalt	4,5	10,6	58	58
koper	21	28	98	98
kwik	0,11	0,59	3,4	-
lood	33	138	348	348
molybdeen	1,5	88	190	190
nikkel	13	14	36	36
zink	63	89	322	322
PAK (10 VROM)	1,5	6,8	40	40
PCBs	0,0064	0,0064	0,16	0,32
minerale olie	60,8	60,8	160	1600

% lutum	2,6
% org. stof	3,2

* Voor de bodemfuncties moestuinen en volkstuinen, natuur en landbouw geldt als bodemkwaliteitseis de Achtergrondwaarde

** Betreft de bodemfuncties wonen met tuin, plaatsen waar kinderen spelen en groen met natuurwaarden

*** Betreft de bodemfuncties ander groen, bebouwing, infrastructuur en industrie

Bijlage 8b Maximale waarden bodemfunctieklassen

Bij de beoordeling van de bodemkwaliteit in relatie tot nieuwe bestemmingen hanteert de provincie Limburg het uitgangspunt, dat de nieuwe situatie geen risico's en zo weinig mogelijk gebruiksbeperkingen mag kennen.

Voorheen werden als kwaliteitseis voor immobiele verontreinigingen in de bovengrond de bodemgebruikwaarden (BGW's) gehanteerd. Met de inwerkingtreding van het Besluit bodemkwaliteit (Bbk) zijn deze komen te vervallen. Hiervoor in de plaats worden nu, indien gemeenten niet hebben gekozen voor gebiedsspecifiek beleid, de in het generieke beleid gehanteerde Achtergrondwaarden en Maximale waarden voor de klasse wonen en klasse industrie als kwaliteitseis gehanteerd.

stof	Achtergrondwaarden*	Maximale waarden bodemfunctieklassen wonen**	Maximale waarden bodemfunctieklassen industrie***	interventiewaarden
arsen	11,4	15,5	44	44
barium	49	142	237	237
cadmium	0,35	0,70	2,5	7,6
chrom	30	33	97	-
kobalt	4,3	10,0	54	54
koper	19	26	92	92
kwik	0,10	0,58	3,3	-
lood	32	133	337	337
molybdeen	1,5	88	190	190
nikkel	12	13	34	34
zink	59	84	303	303
PAK (10 VROM)	1,5	6,8	40	40
PCBs	0,004	0,004	0,1	0,2
minerale olie	38	38	100	1000

% lutum	1,3
% org. stof	1,2

- * Voor de bodemfuncties moestuinen en volkstuinen, natuur en landbouw geldt als bodemkwaliteitseis de Achtergrondwaarde
- ** Betreft de bodemfuncties wonen met tuin, plaatsen waar kinderen spelen en groen met natuurwaarden
- *** Betreft de bodemfuncties ander groen, bebouwing, infrastructuur en industrie