


H2



Stichting HORSTER LANDSCHAP

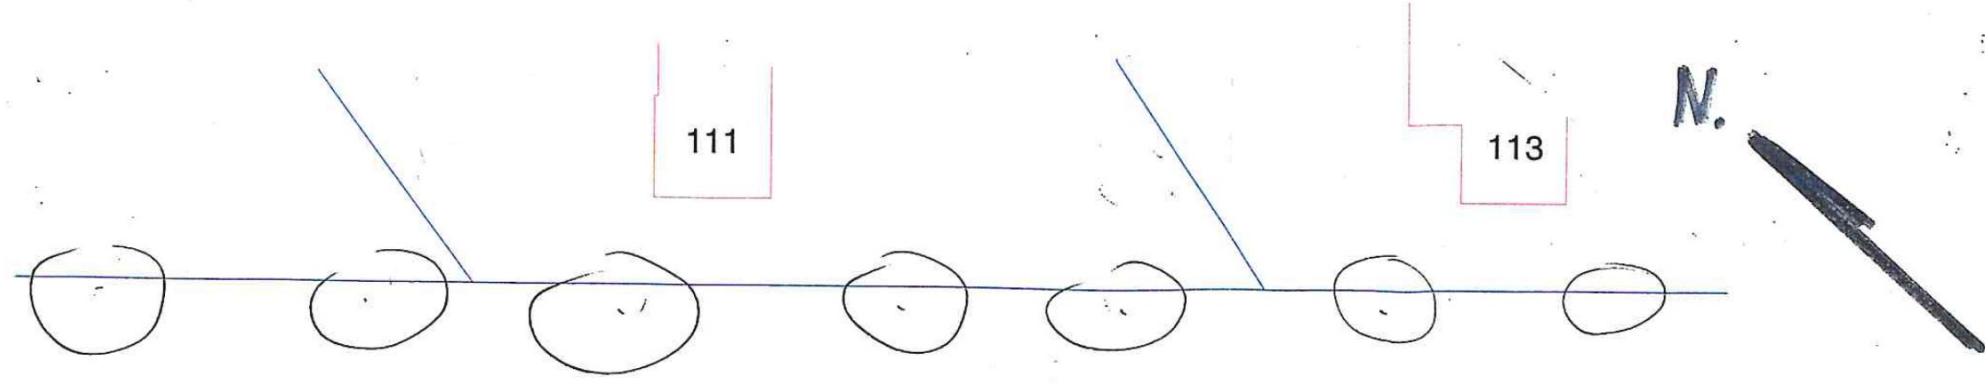


111

113

N.

Venloseweg

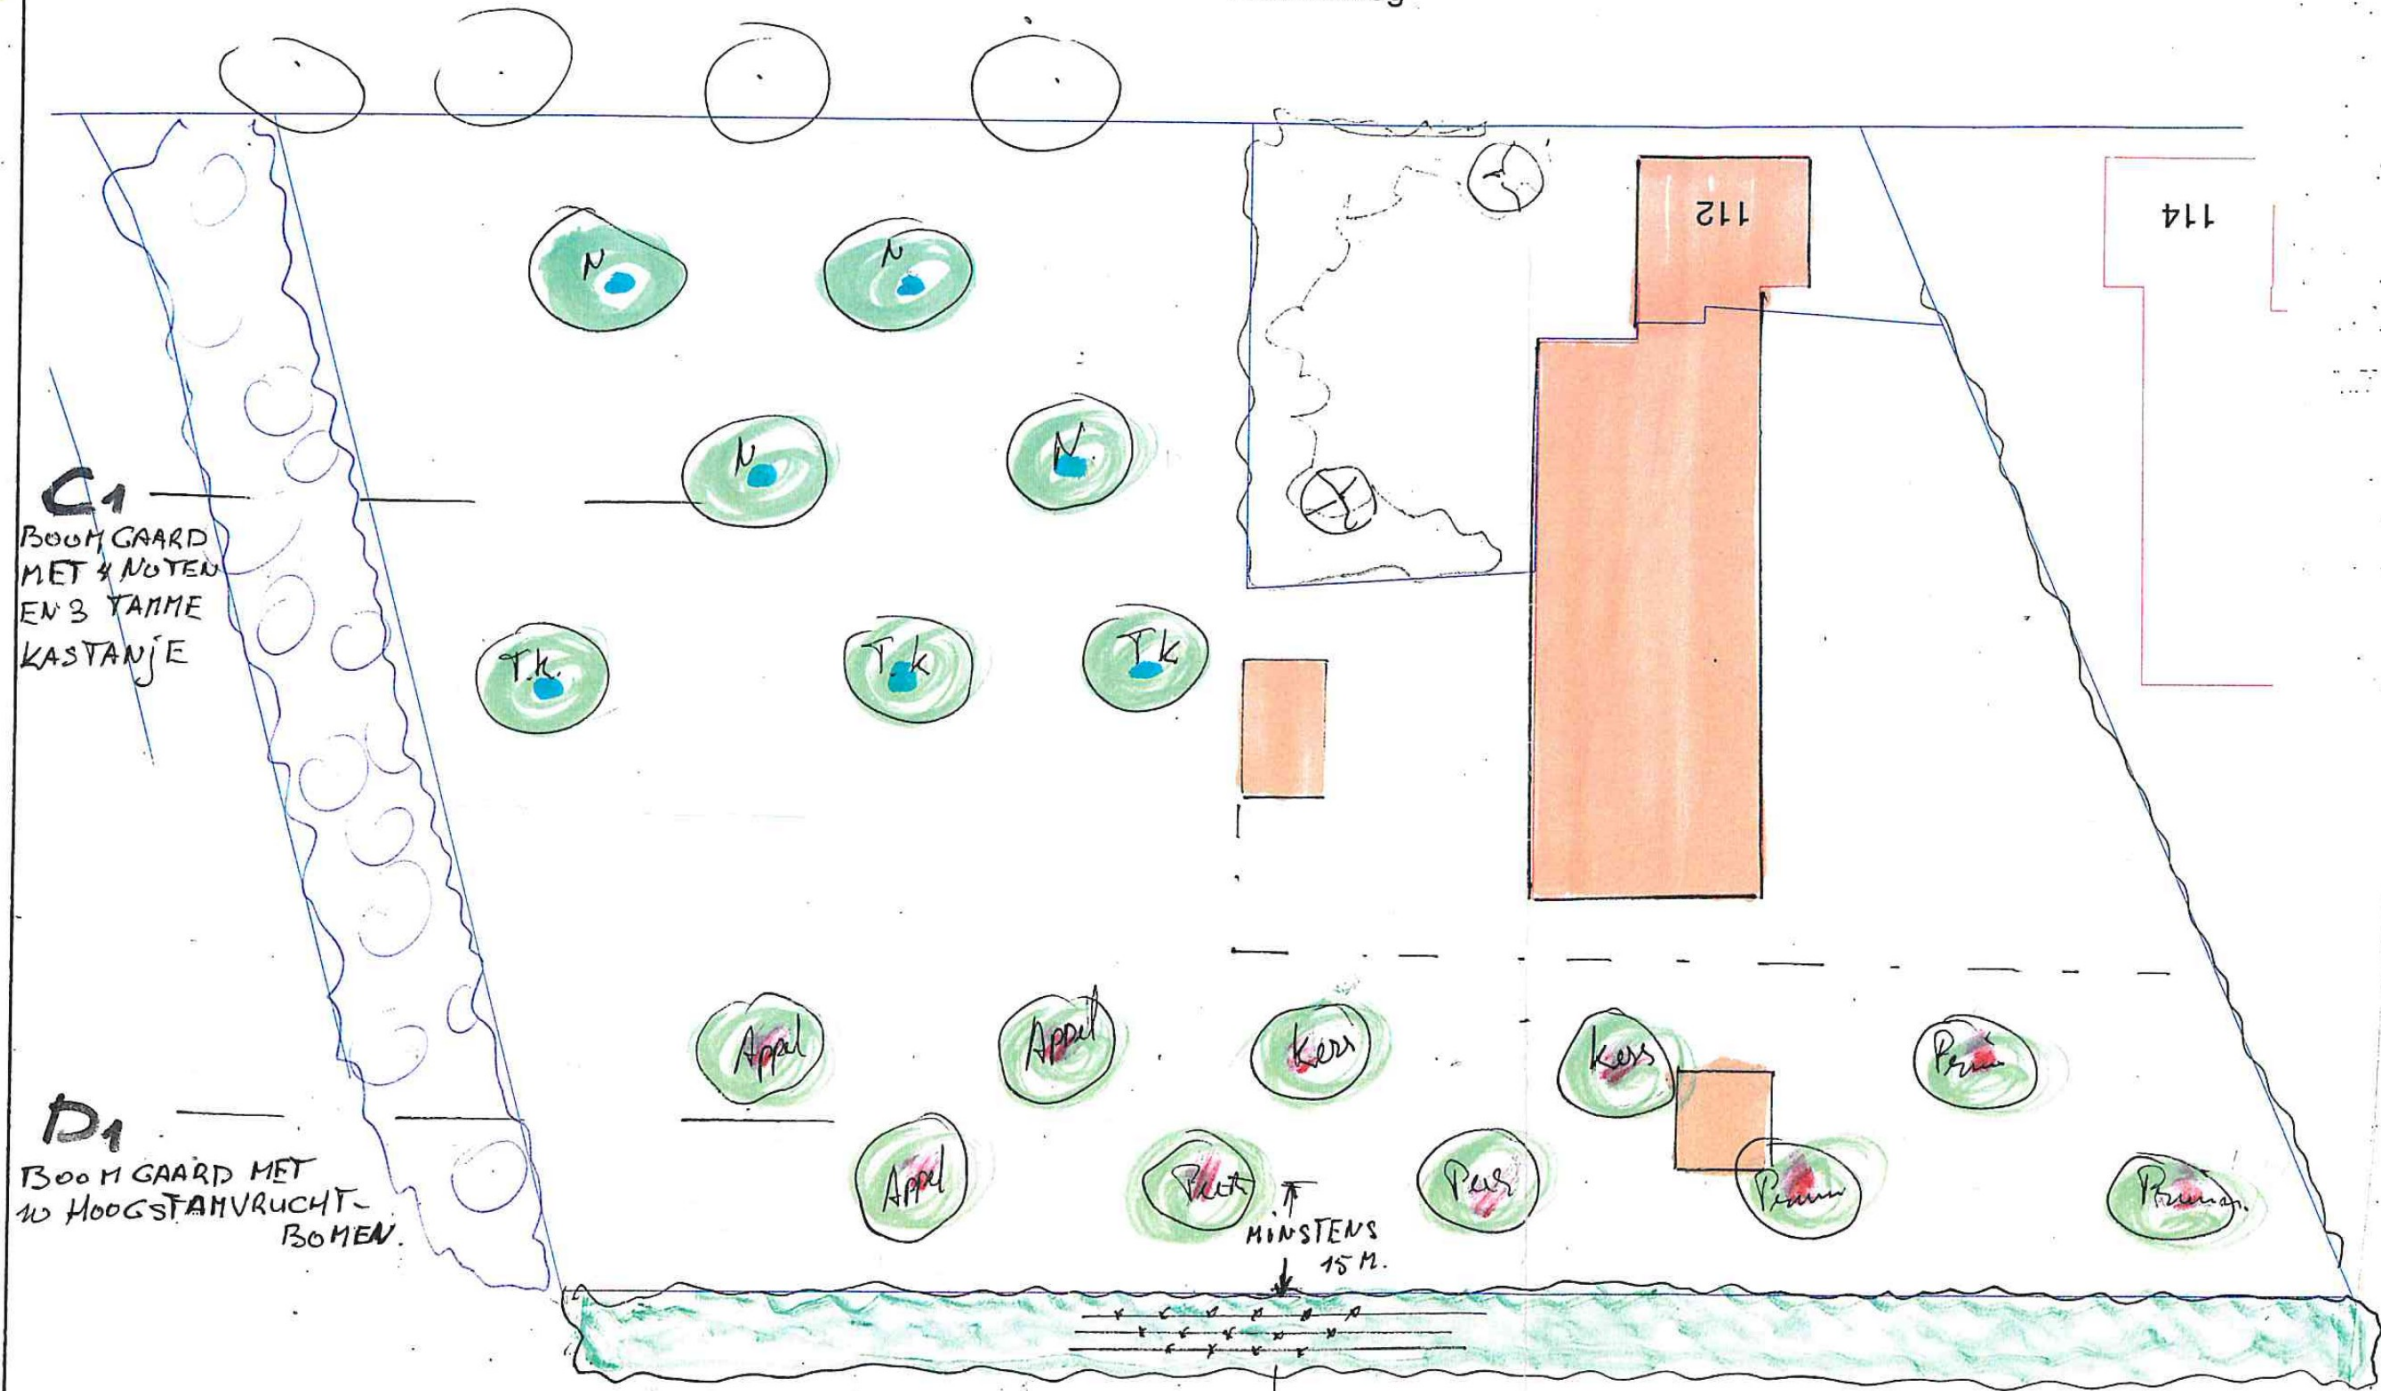

112

114

C1
BOOMGAARD
MET 4 NOTEN
EN 3 TAMME
KASTANJE


D1
BOOMGAARD MET
10 HOOGSTAMVRUCHT-
BOMEN.

MINSTENS
15 M.

B1
7 ARE SINGEL. PLANTEN IN 3 RIJEN 1.5Mx1.5M.
IN GROEPEN VAN 2 à 5
BOOMWORMERS GOED VERDELEN.

DATUM Juni - 2008
SCHAAL 1 : 500


GOEDKEURING EIGENAAR

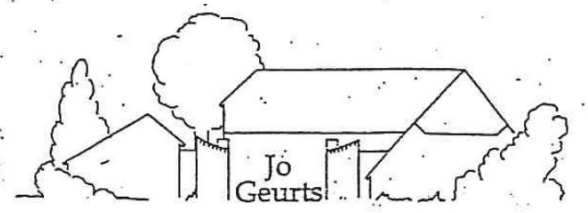

Streekeigen Tuin- en Landschapsverfraaiing
Op den Bergen 10
5975 NS Severum
Tel. 077-467 27 90

SORTIMENTSLIJST 1

Nummer: _____

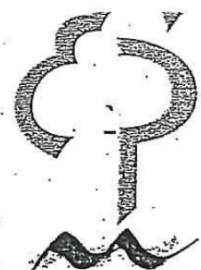

Stichting **HORSTER LANDSCHAP**

BOSPLANTSOEN		haag A			singel/bos B			scherm		Totaal
Wetenschappelijke naam	Nederlandse naam	aantal	aantal	aantal	aantal	aantal	aantal	aantal	aantal	
Acer campestre	veldesdoorn									
Alnus glutinosa	zwarte els					25				Boomvormer
Alnus incana	witte els									
Betula pendula	ruwe berk									
Betula pubescens	zachte berk									
Carpinus betulus	haagbeuk									
Cornus mas	komoelje, gele					25				
Cornus sanguinea	komoelje, rode					50				
Corylus avellana	hazelaar					25				
Crataegus monogyna	meidoorn									
Euonymus europaeus	kardinaalsmuts					25				
Fagus sylvatica	beuk									
Fraxinus excelsior	es					15				Boomvormer
Ilex aquifolium	hulst									
Ligustrum vulgare	liguster									
Pinus sylvestris	grove den									
Populus nigra	zwarte populier									
Populus tremula	ratel populier									
Prunus avium	zoete kers									
Prunus padus	vogelkers									
Prunus spinosa	sleedoom									
Quercus petraea	wintereik									
Quercus robur	zomereik					25				Boomvormer
Rhamnus catharticus	wegedoom									
Rhamnus frangula	vuilboom									
Rosa canina	hondsroos					25				
Rosa rubiginosa	egelantier-roos									
Salix alba	schietwilg									
Salix aurita	geoorde wilg									
Salix caprea	boswilg									
Salix cinerea	grauwe wilg					25				
Salix fragilis	kraakwilg									
Sambucus nigra	vlier					15				
Sambucus racemosa	bergvlier									
Sorbus aucuparia	lijsterbes					10				Boomvormer
Ulmus laevis	steeliep									
Viburnum opulus	gelderse roos					25				
Amelanchier tamarckii	krentebom					25				
Pinus sylvestris	grove den									
Totaal						315				

SORTIMENTSLIJST 2

Nummer: _____

BOMEN C		Totaal			
Wetensch. naam	Nederlandse naam	aant	aant	aant	aant
Acer pseudoplatanus	esdoorn				
Aesculus hippocast	paardekastanje				
Alnus glutinosa	zwarte els				
Alnus incana	witte els				
Betula pendula	ruwe berk				
Betula pubescens	zachte berk				
Carpinus betulus	haagbeuk				
Castanea sativa	tamme kastanje	3			
Fagus sylvatica	gewone berk				
Fraxinus excelsior	es				
Juglans regia	okkermoot	4			
Platanus x acerifolius	plataan				
Populus alba	witte populier				
Populus canescens	grauwe populier				
Populus nigra	zwarte populier				
Populus tremula	ratelpopulier				
Populus trichocarpa	balsempopulier				
Prunus avium	zoete kers				
Quercus petraea	wintereik				
Quercus robur	zomereik				
Robinia pseudoac	acacia				
Salix alba	knotwilg				
Salix alba	schietwilg				
Sorbus aucuparia	lijsterbes				
Tilia platyphyllos	zomerlinde				
Tilia vulgare	hollandse linde				
Tilia palida	koningslinde				
Tilia cordata	winterlinde				
Totaal		7			

Materialen					
Palen hard	17				
Palen zacht	1				
Boomband	11				
Boommanchet	117				

De harde palen zijn bestemd als boompaal in begraasde weilanden.
De harde palen dienen ter bevestiging van een boombescherming (boomkorf)

SORTIMENTSLIJST 3


Nummer: **H2**

HOOGSTAMVRUCHTBOMEN D Totaal		
Nederlandse naam	1 aantal	aantal
APPEL		
Brabantse bellefleur		
Dubbele bellefleur		
Gravensteiner	1	
Jac lebel		
Keuleman		
Notarisappel	1	
Schone van Boskoop	1	
Sterappel		
Transp. Jaune		
PEER		
Beurre Alexandre Lucas		
Beurre de Merode		
Clapp's favourite	1	
Conference	1	
Gieser wildeman		
Nrd. Holl. Suikerpeer		
Zoete brederode		
KERS		
Bigareau Napoleon		
Ertly riers		
Koningskers	1	
Merton premier		
Puther dikke		
Sch. spathe knorpelkirsch	1	
PRUIM		
Belle de Louvain		
Hauszwetsche		
Mirabelle de Nancy		
Monsieur hatif		
Opal	1	
Reine claude verte	1	
Victoria	1	
Totaal	10	

GOEDKEURING EIGENAAR

18 MEI
VAKANTIE IN DE MAAND
NOVEMBER

TOTALE HOEVEELHEDEN		
haag		meter
singel+bos	7	are
scherm		meter

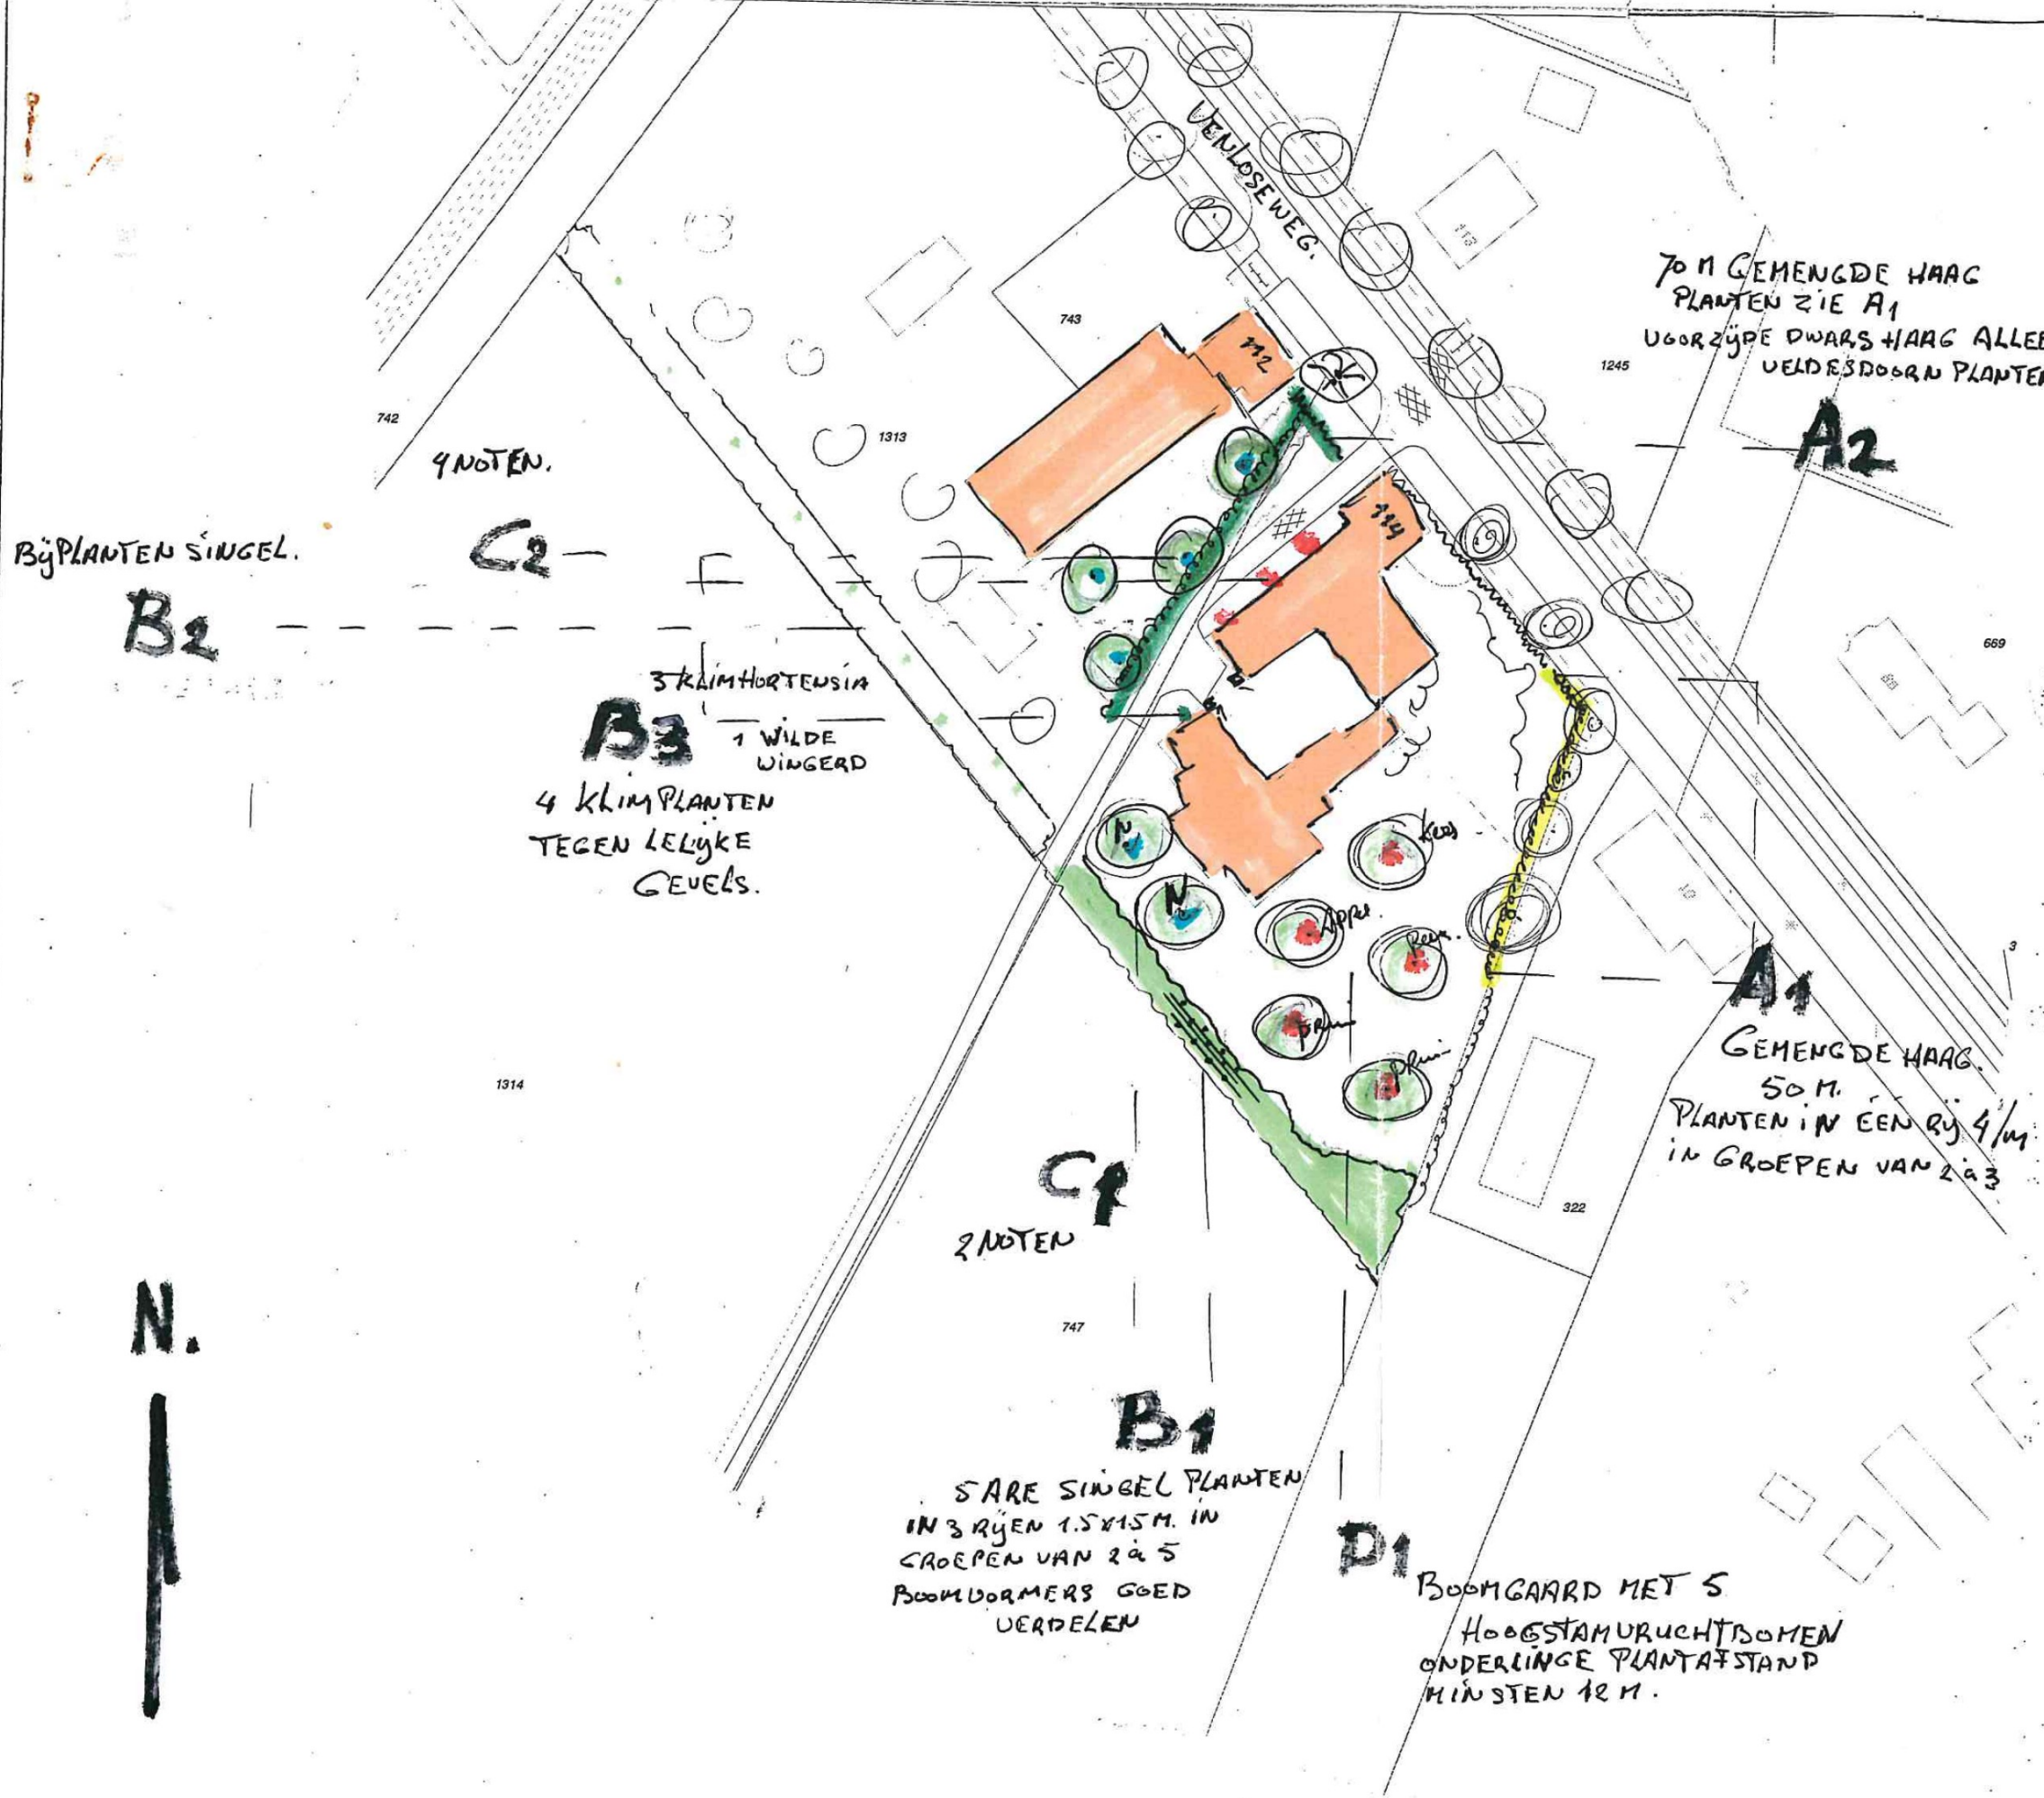

Bij PLANTEN SINGEL.
B2

4 NOTEN.
C2

3 KLIMHORTENSIA
1 WILDE WINGERD
B3
4 KLIMPLANTEN
TEGEN LELIJKE
GEVELS.

2 NOTEN
C1


B1
5 ARE SINGEL PLANTEN
IN 3 RIJEN 1.5x1.5 M. IN
GROEPEN VAN 2 & 5
BOOMDORMERS GOED
VERDELEN

D1
BOOMGAARD MET 5
HOOGSTAMURUCHTSBOMEN
ONDERLINGE PLANTAFSTAND
MINSTEN 12 M.


70 M GEMENGDE HAAG
PLANTEN ZIE A1
VOOR ZIJDE DWARS HAAG ALLEEN
VELDSDOORN PLANTEN.

A1
GEMENGDE HAAG
50 M.
PLANTEN IN EEN RIJ 4/1 M
IN GROEPEN VAN 2 & 3

A2

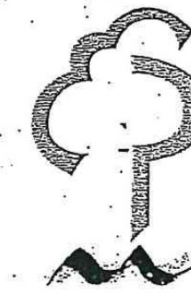

Stichting **HORSTER LANDSCHAP**

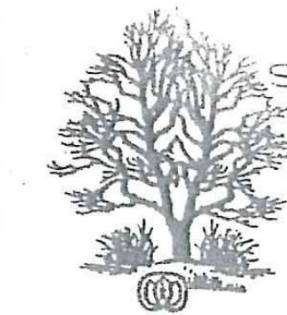

STICHTING
groen
groep
SEVENUM



SECTIE:

EMAILADRES:
ANDERE LOCATIE VAN AANPLANT:

GOEDKEURING EIGENAAR:

DATUM SEPT-2009
SCHAAL 1:1000



Jo Geurts
Streekeigen
Tuin- en Landschapsverfraaiing

op den Bergen 10
5975NS Sevenum

jo_geurts@hotmail.com
tel: 077 - 467 27 90

SORTIMENTSLIJST 1

BIJ MET LEVEREN IN 2009

SORTIMENTSLIJST 2

SORTIMENTSLIJST 3

BOSPLANTSOEN		haag		singel/bos		scherm		Totaal
Wetenschappelijke naam	Nederlandse naam	1	2	1	2	1	2	
		aantal	aantal	aantal	aantal	aantal	aantal	
Acer campestre	veldesdoorn	50		180		50		
Alnus glutinosa	zwarte els							
Alnus incana	witte els							
Betula pendula	ruwe berk							
Betula pubescens	zachte berk							
Carpinus betulus	haagbeuk	150		100				
Comus mas	kornoelje, gele							
Comus sanguinea	kornoelje, rode					25	25	
Corylus avellana	hazelaar					25		
Crataegus monogyna	meidoorn							
Euonymus europaeus	kardinaalsmuts							
Fagus sylvatica	beuk							
Fraxinus excelsior	es							
Ilex aquifolium	hulst							
Ligustrum vulgare	liguster					25		
Pinus sylvestris	grove den							
Populus nigra	zwarte populier							
Populus tremula	ratel populier							
Prunus avium	zoete kers							
Prunus padus	vogelkers							
Prunus spinosa	sleedoom							
Quercus petraea	wintereik					25		
Quercus robur	zomereik					25	25	→ Boom beschermer
Rhamnus catharticus	wegedoom							
Rhamnus frangula	vuilboom							
Rosa canina	hondsroos							
Rosa rubiginosa	egelantier-roos					25		
Salix alba	schietwilg							
Salix aurita	geoorde wilg							
Salix caprea	boswilg							
Salix cinerea	grauwe wilg							
Salix fragilis	kraakwilg							
Sambucus nigra	vlier							
Sambucus racemosa	bergvlier							
Sorbus aucuparia	lijsterbes							
Ulmus laevis	steeliep							
Viburnum opulus	gelderse roos							
Amelanchier lamarckii	krentebom					25		
LIJDR PETIOLARIS	KLIJMHORTENSIA					25		3
PART. TRICUSPIDATA	WILDE WINGERD	200	280			250		1
		200	280			250		4
		56	100			5A		

TOTALE HOEVEELHEDEN		
haag	120	meter
singel+bos	5	are
scherm		meter

Let op: de Hechtende WILDE WINGERD

BOMEN		1		2		Totaal
Wetensch. naam	Nederlandse naam	aant	aant	aant	aant	
Acer pseudoplatanus	esdoorn					
Aesculus hippocast	paardekastanje					
Alnus glutinosa	zwarte els					
Alnus incana	witte els					
Betula pendula	ruwe berk					
Betula pubescens	zachte berk					
Carpinus betulus	haagbeuk					
Castanea sativa	tamme kastanje					
Fagus sylvatica	gewone berk					
Fraxinus excelsior	es					
Juglans regia	okkermoot	4	2			
Platanus x acerifolius	plataan					
Populus alba	witte populier					
Populus canescens	grauwe populier					
Populus nigra	zwarte populier					
Populus tremula	ratelpopulier					
Populus trichocarpa	balsempopulier					
Prunus avium	zoete kers					
Quercus petraea	wintereik					
Quercus robur	zomereik					
Robinia pseudoac	acacia					
Salix alba	knotwilg					
Salix alba	schietwilg					
Sorbus aucuparia	lijsterbes					
Tilia platyphyllos	zomerlinde					
Tilia vulgare	hollandse linde					
Tilia palida	koningslinde					
Tilia cordata	winterlinde					
Totaal		4	2			6

Materialen					
Palen hard					
Palen zacht	11				
Boomband	11				
Boommanchet	11				

De harde palen zijn bestemd als boompaal in begraasde weilanden. De harde palen dienen ter bevestiging van een boombeschermer (boomkorf)

HOOGSTAMVRUCHTBOMEN		1		2		Totaal
Nederlandse naam		aantal	aantal	aantal	aantal	
APPEL						
Brabantse bellefleur						
Dubbele bellefleur						
Gravensteiner						
Jac lebel						
Keuleman						
Notarisappel						
Schone van Boskoop	1					
Sterappel						
Transp. Jaune						
PEER						
Beurre Alexandre Lucas						
Beurre de Merode						
Clapp's favourite						
Conference	1					
Gieser wildeman						
Nrd. Holl. Suikerpeer						
Zoete brederode						
KERS						
Bigareau Napoleon						
Ery rivers						
Koningskers						
Merton premier						
Puther dikke						
Sch. spathe knorpelkirsch	1					
PRUIM						
Belle de Louvain						
Hauszwetsche						
Mirabelle de Nancy	1					
Monsieur hatif						
Opal						
Reine claude verte	1					
Victoria						
Totaal		1	5			

GOEDKEURING EIGENAAR