




schetsontwerp horsterdijk 68 te lottum

Bas Meester & Loes Hoeijmakers
Horsterdijk 94
5973 PR Lottum
T 0681153284
E basmeesters@icloud.com

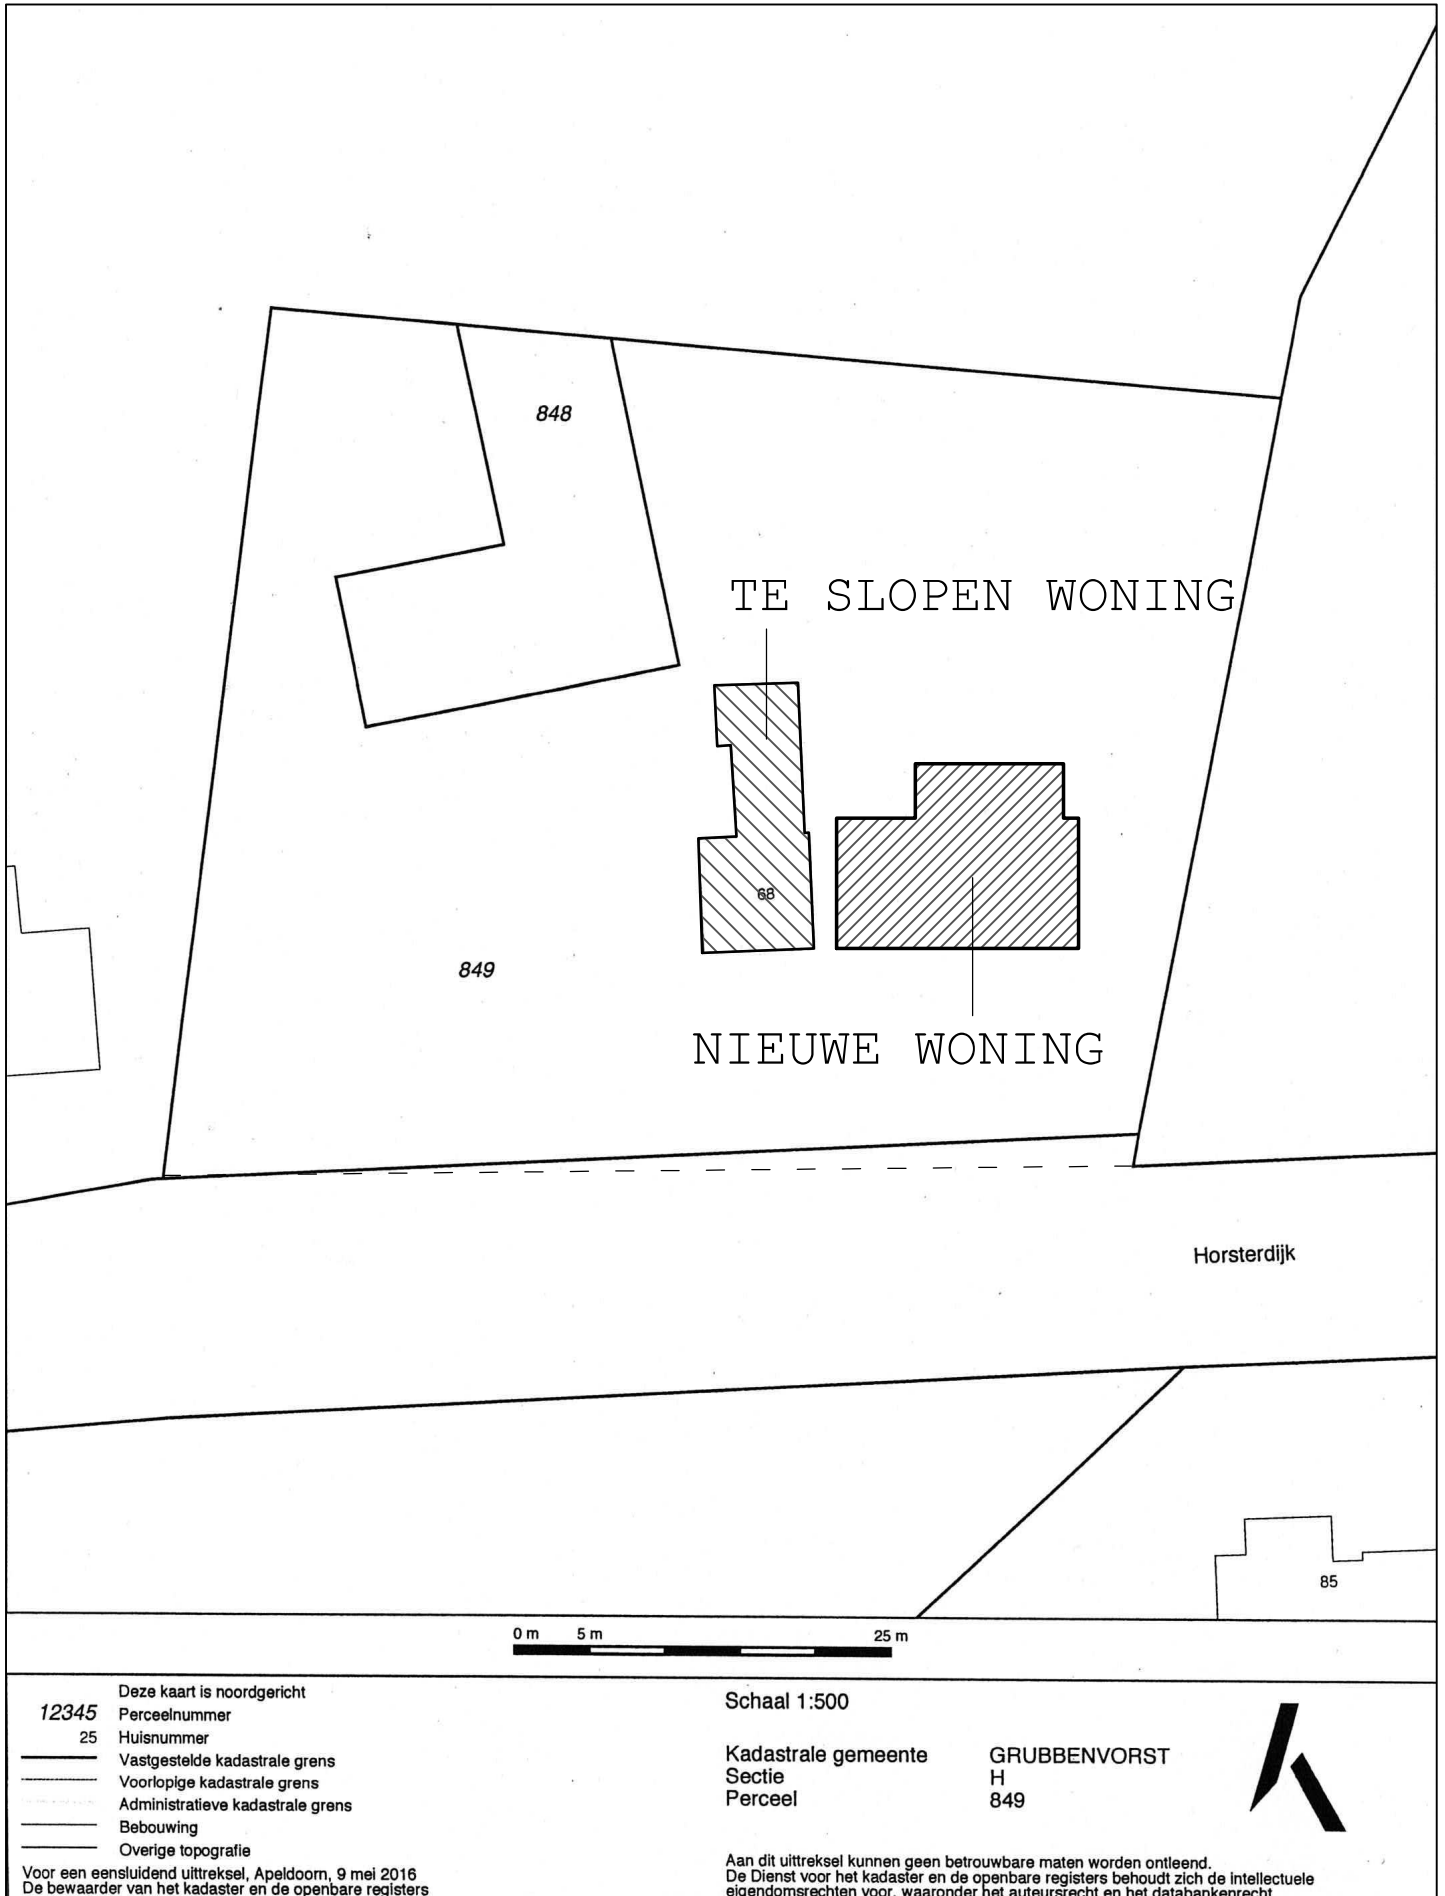

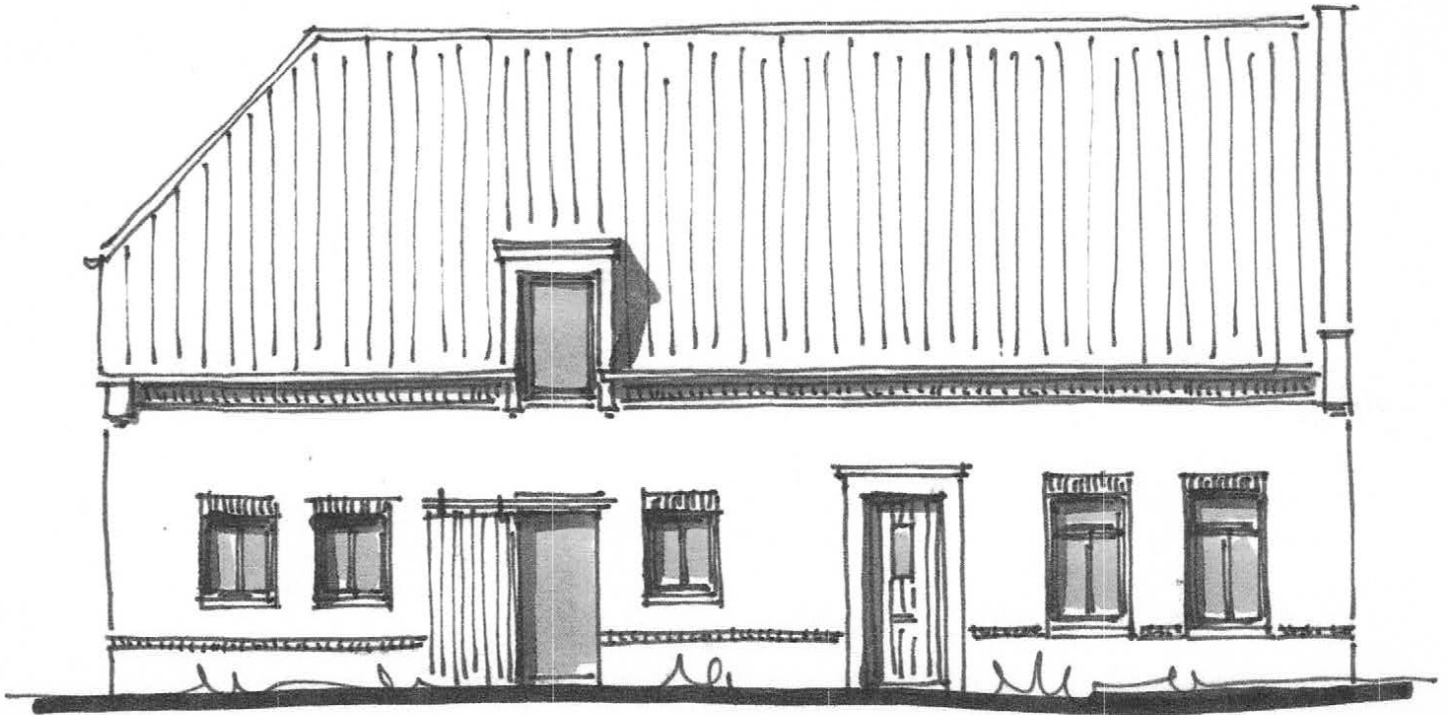


* VOORGEVEL *

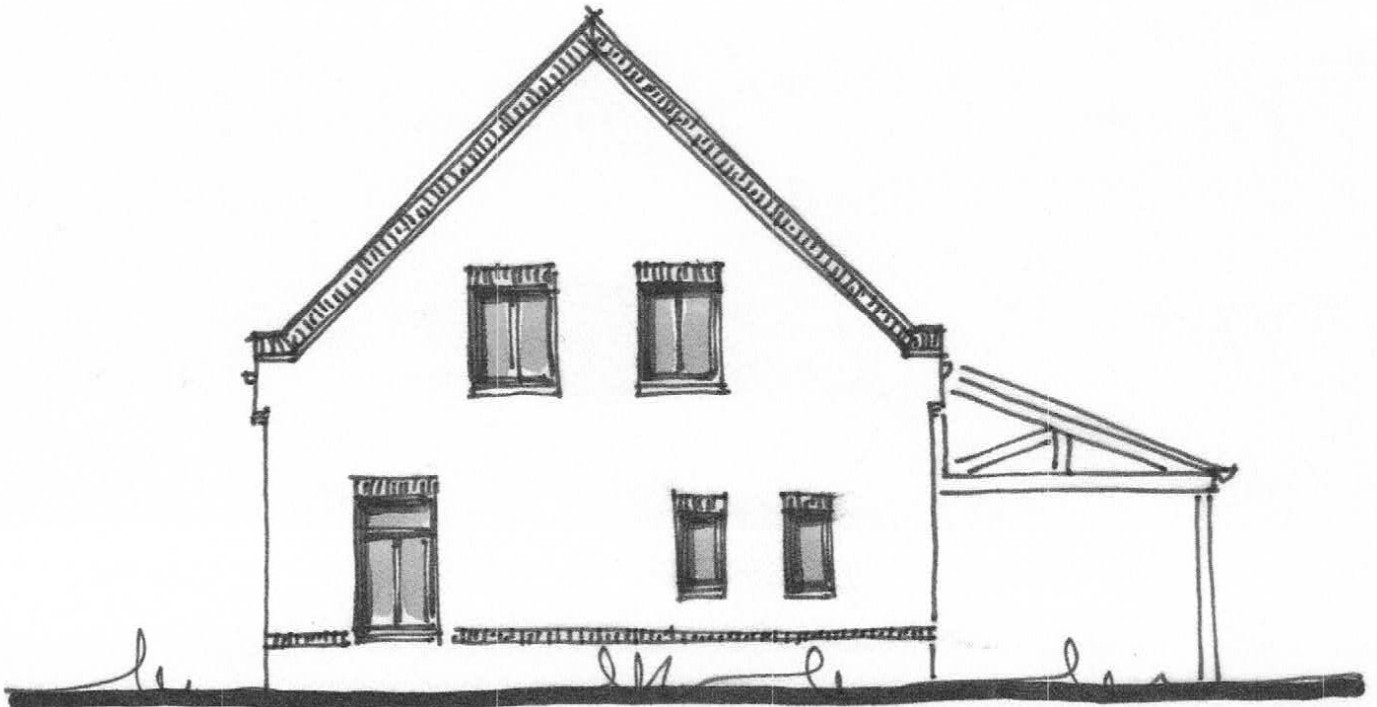


* RECHTER ZIJGEVEL *

0 5000

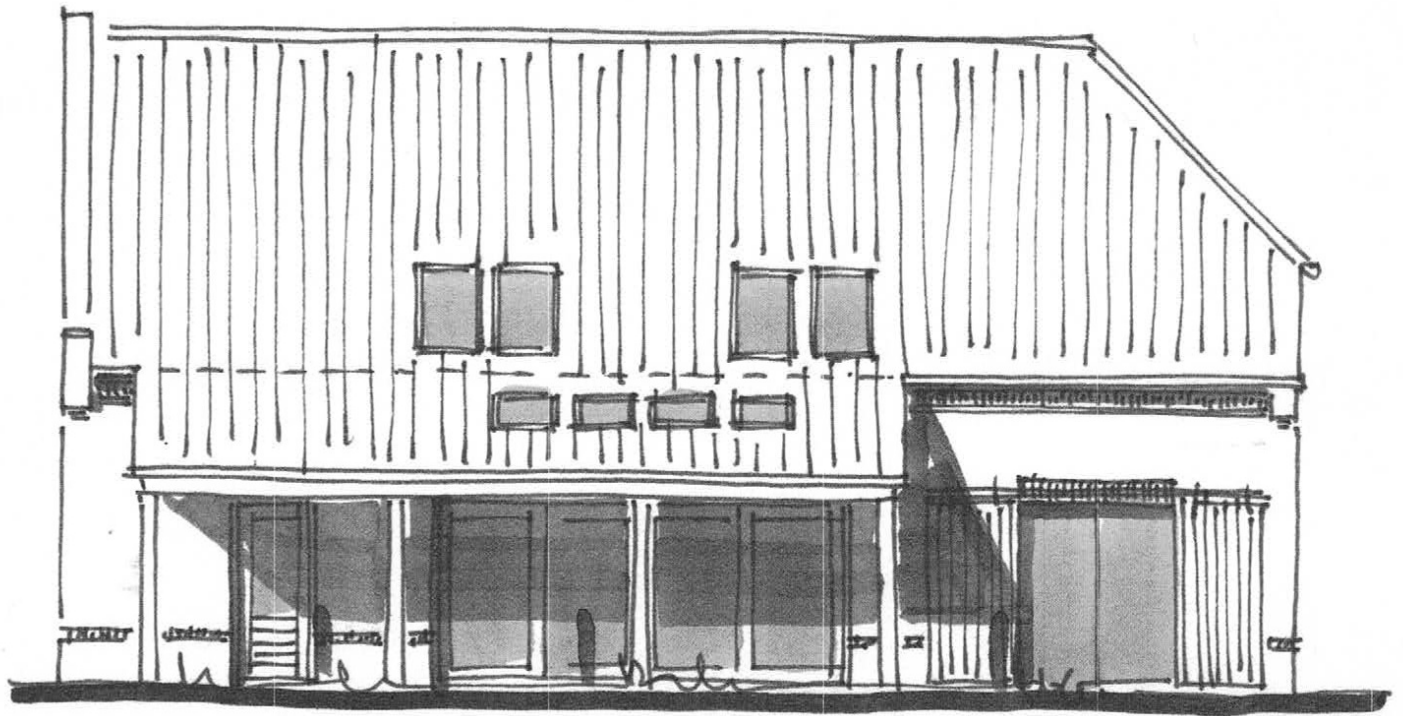



* ACHTER GEVEL *

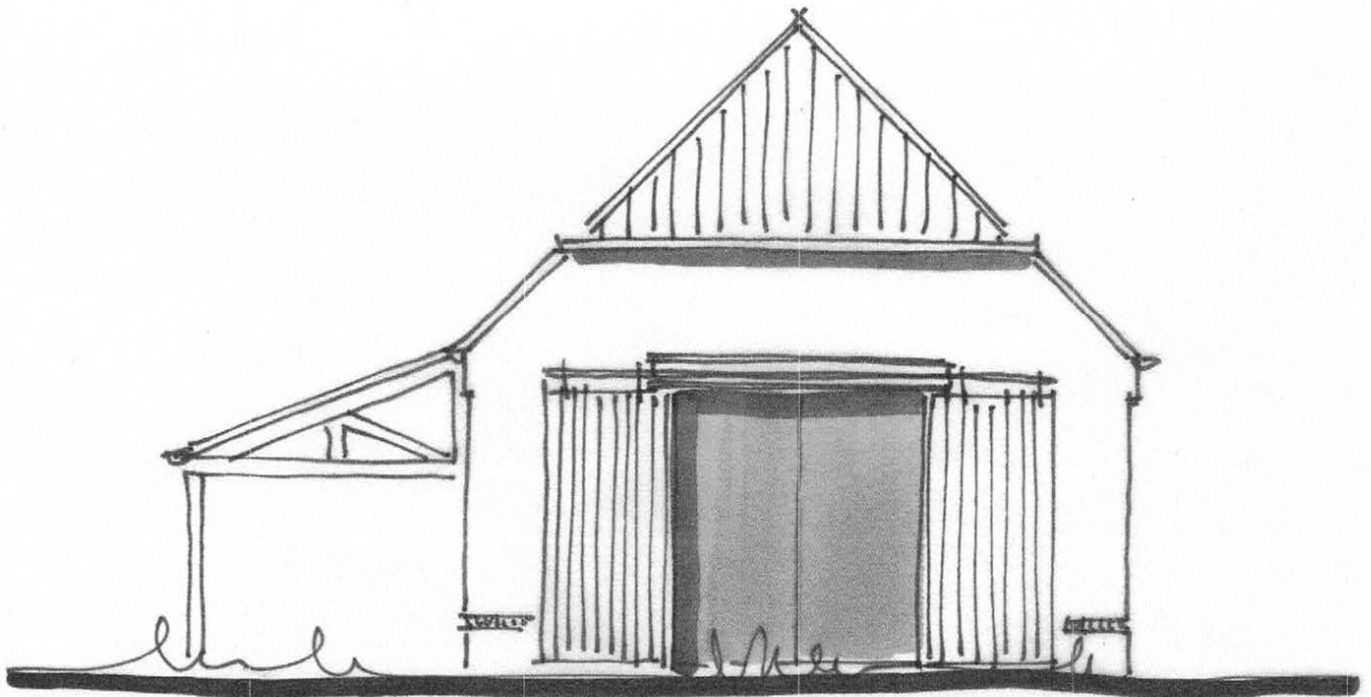


* LINKER ZIJGEVEL *

0 5000

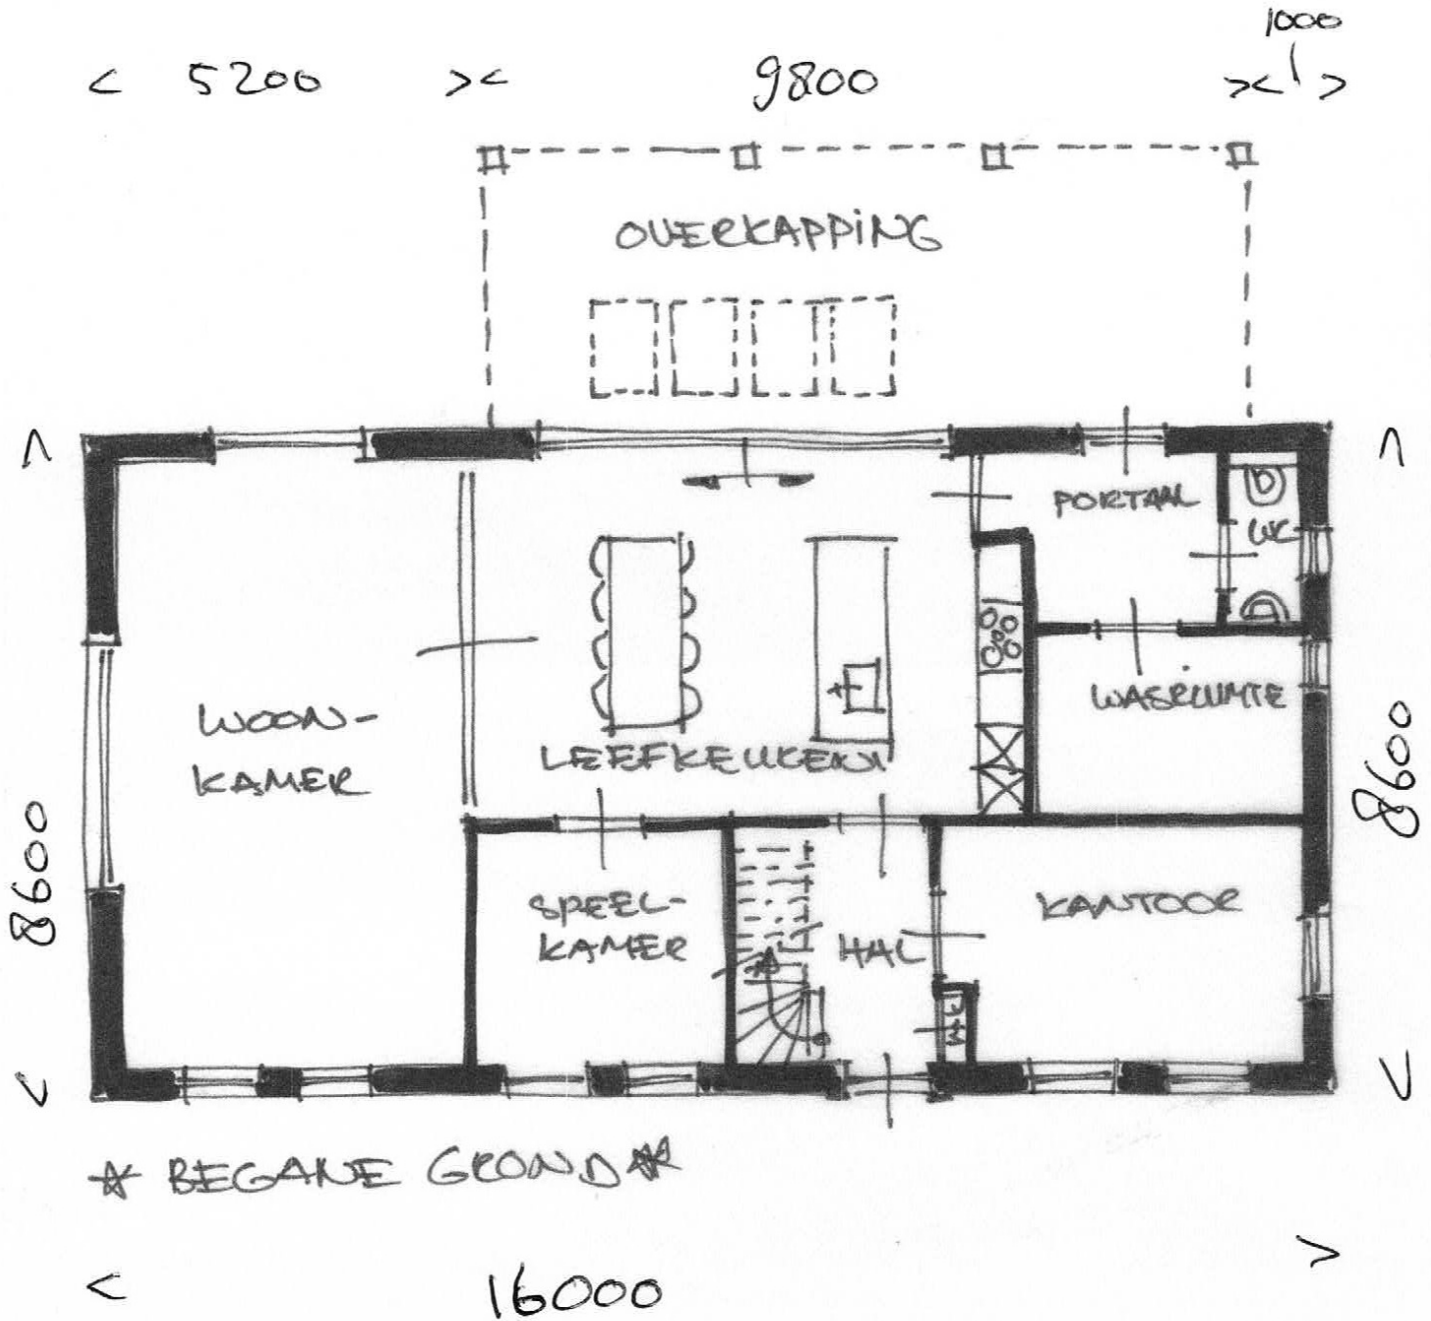

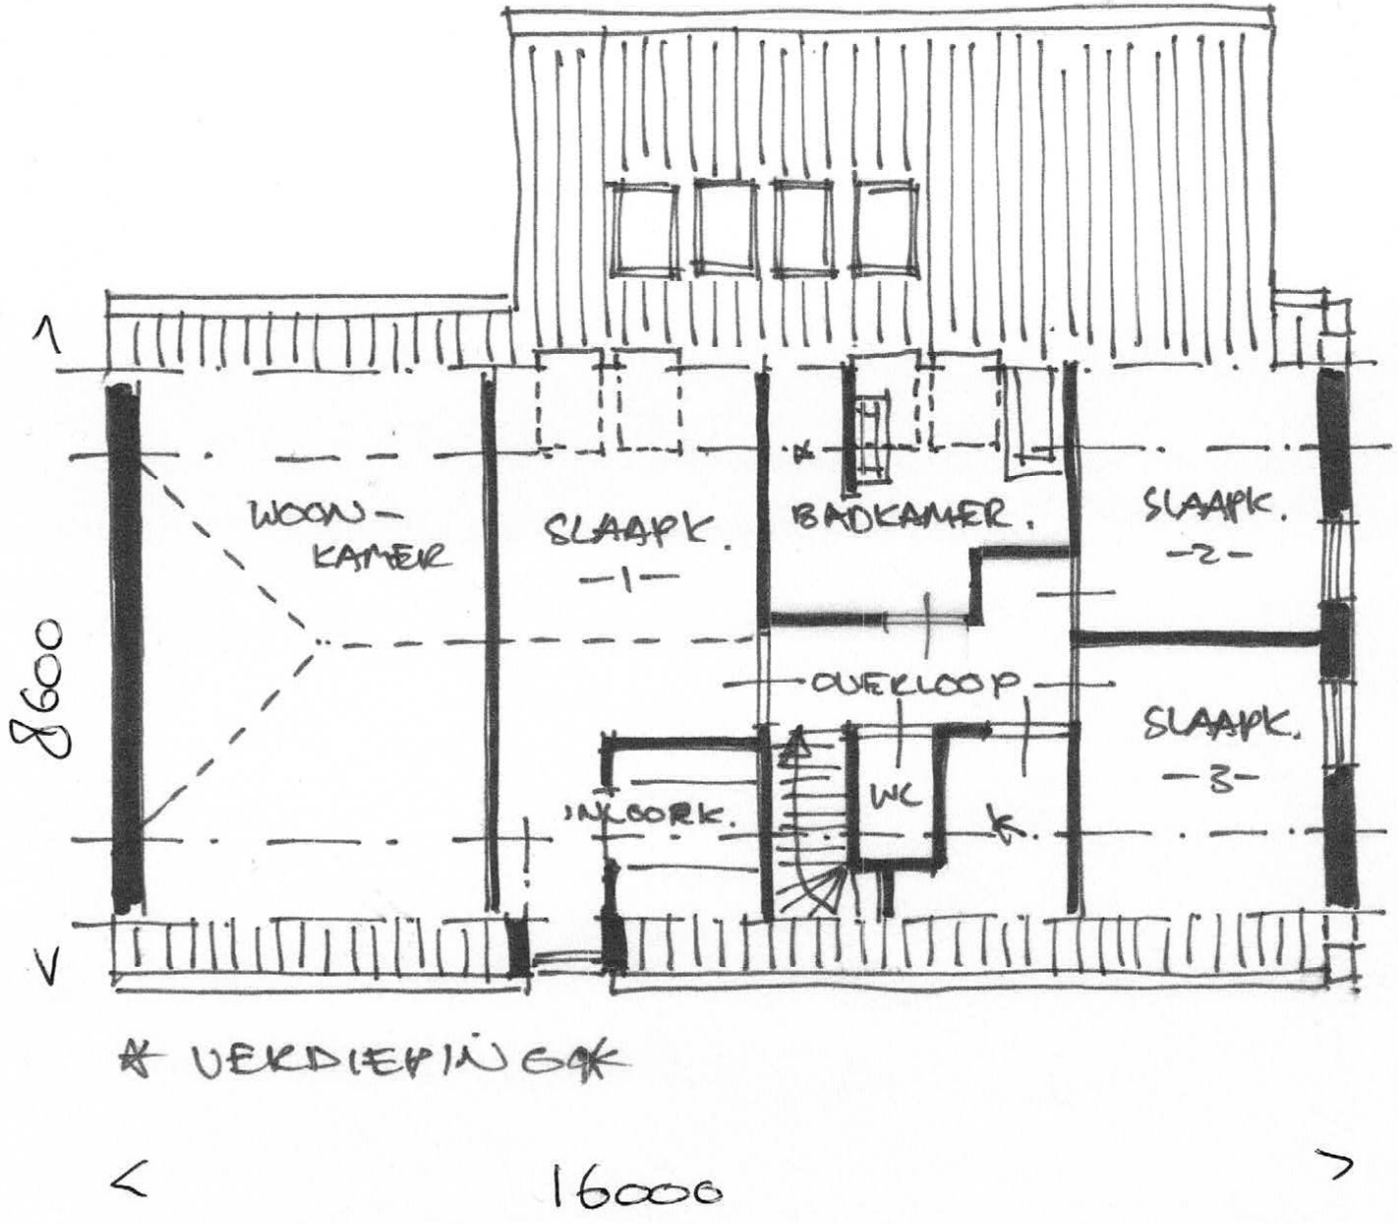

0 5000

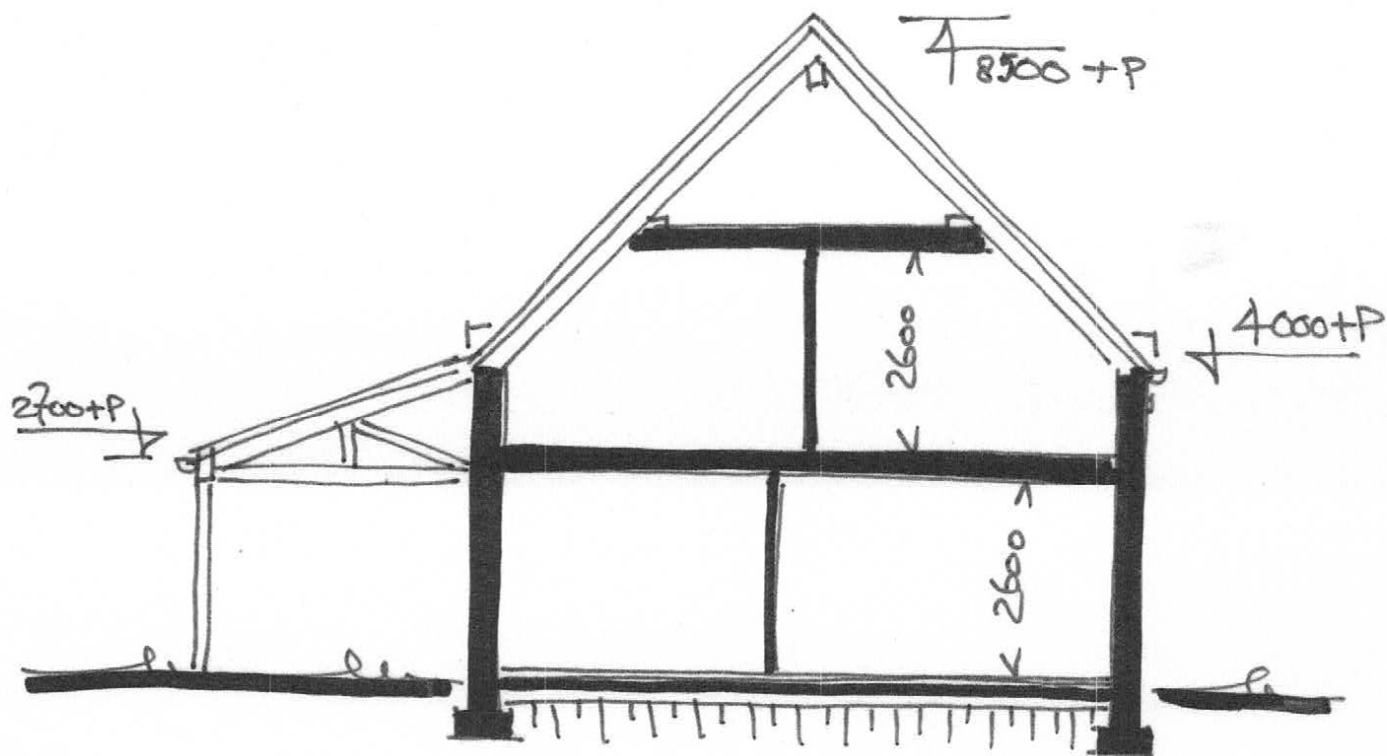

* PRINCIPALE DOORSNEDEN *

