


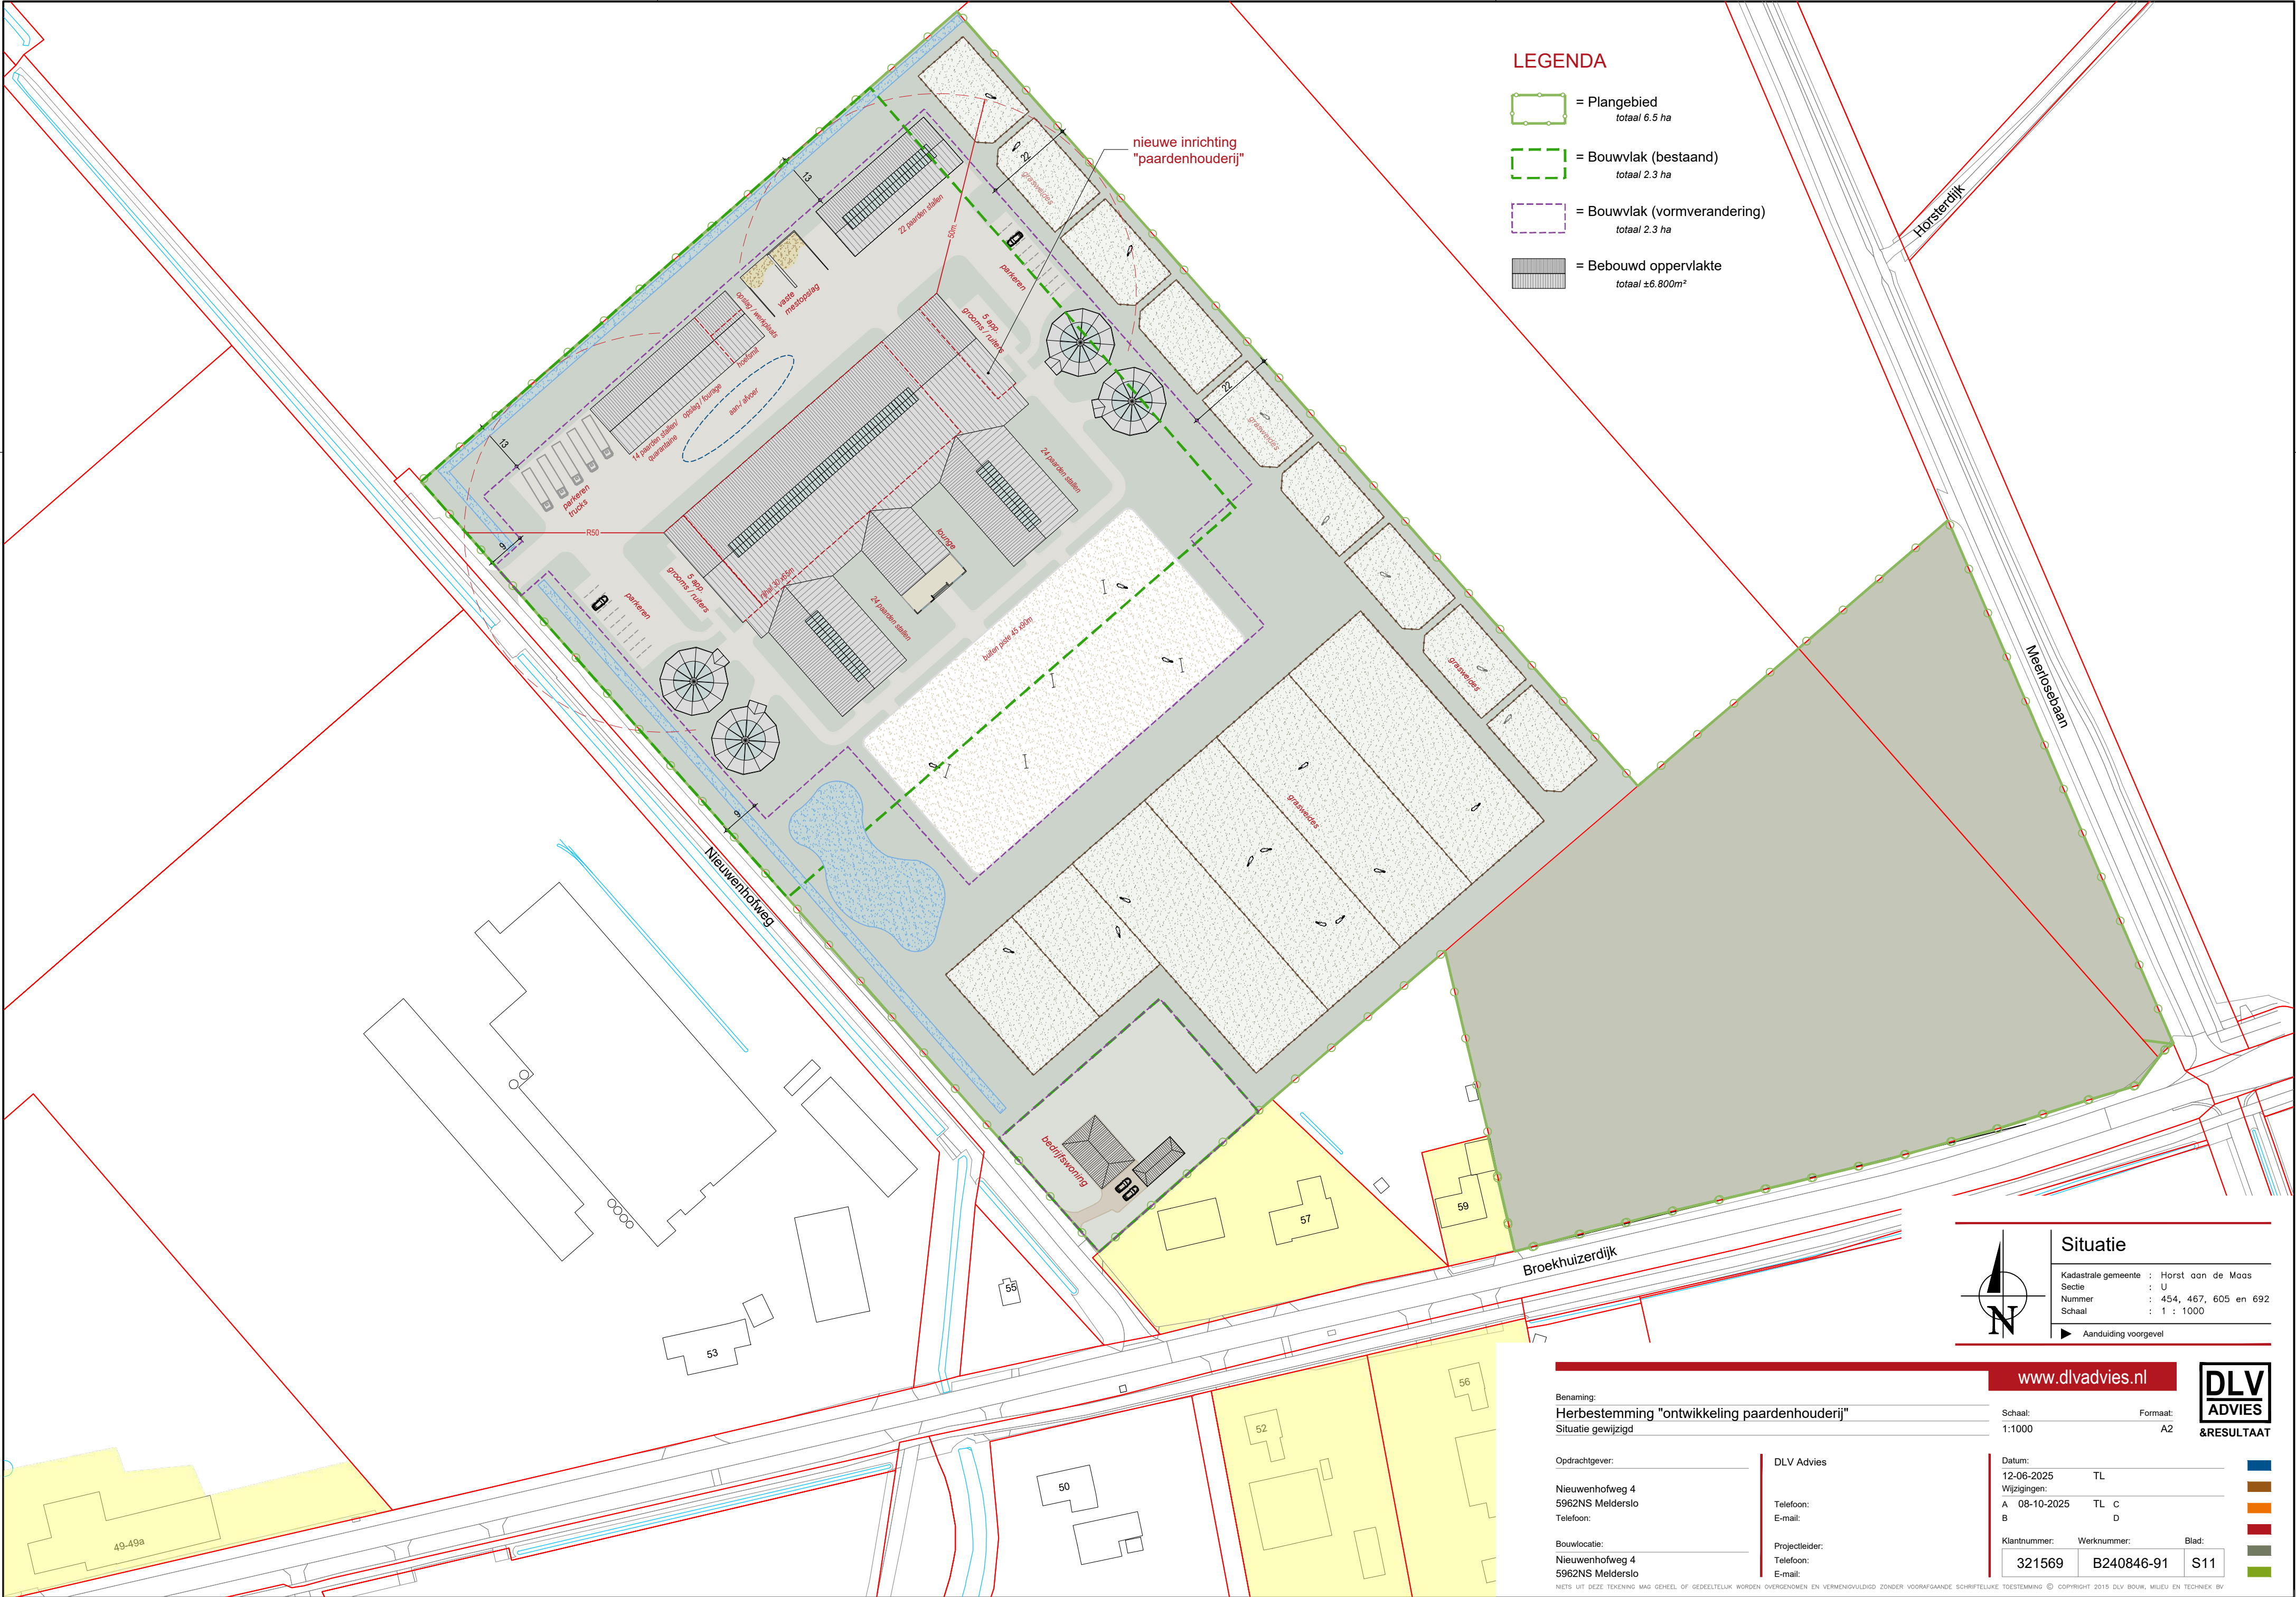

- LEGENDA**
- = Plangebied
totaal 6.5 ha
 - = Bouwvlak (bestaand)
totaal 2.3 ha
 - = Bouwvlak (vormverandering)
totaal 2.3 ha
 - = Bebouwd oppervlakte
totaal ±6.800m²

Situatie

Kadastrale gemeente : Horst aan de Moos
Sectie : U
Nummer : 454, 467, 605 en 692
Schaal : 1 : 1000

► Aanduiding voorgevel

Benaming:
Herbestemming "ontwikkeling paardenhouderij"
Situatie gewijzigd

www.dlvadvies.nl



Opdrachtgever:

Nieuwenhofweg 4
5962NS Melderslo
Telefoon:

Bouwlocatie:
Nieuwenhofweg 4
5962NS Melderslo

DLV Advies

Telefoon:
E-mail:

Projectleider:
Telefoon:
E-mail:

Schaal: 1:1000
Formaat: A2

Datum: 12-06-2025
Wijzigingen:
A 08-10-2025
B
Klantnummer: 321569
Werknummer: B240846-91
Blad: S11

