


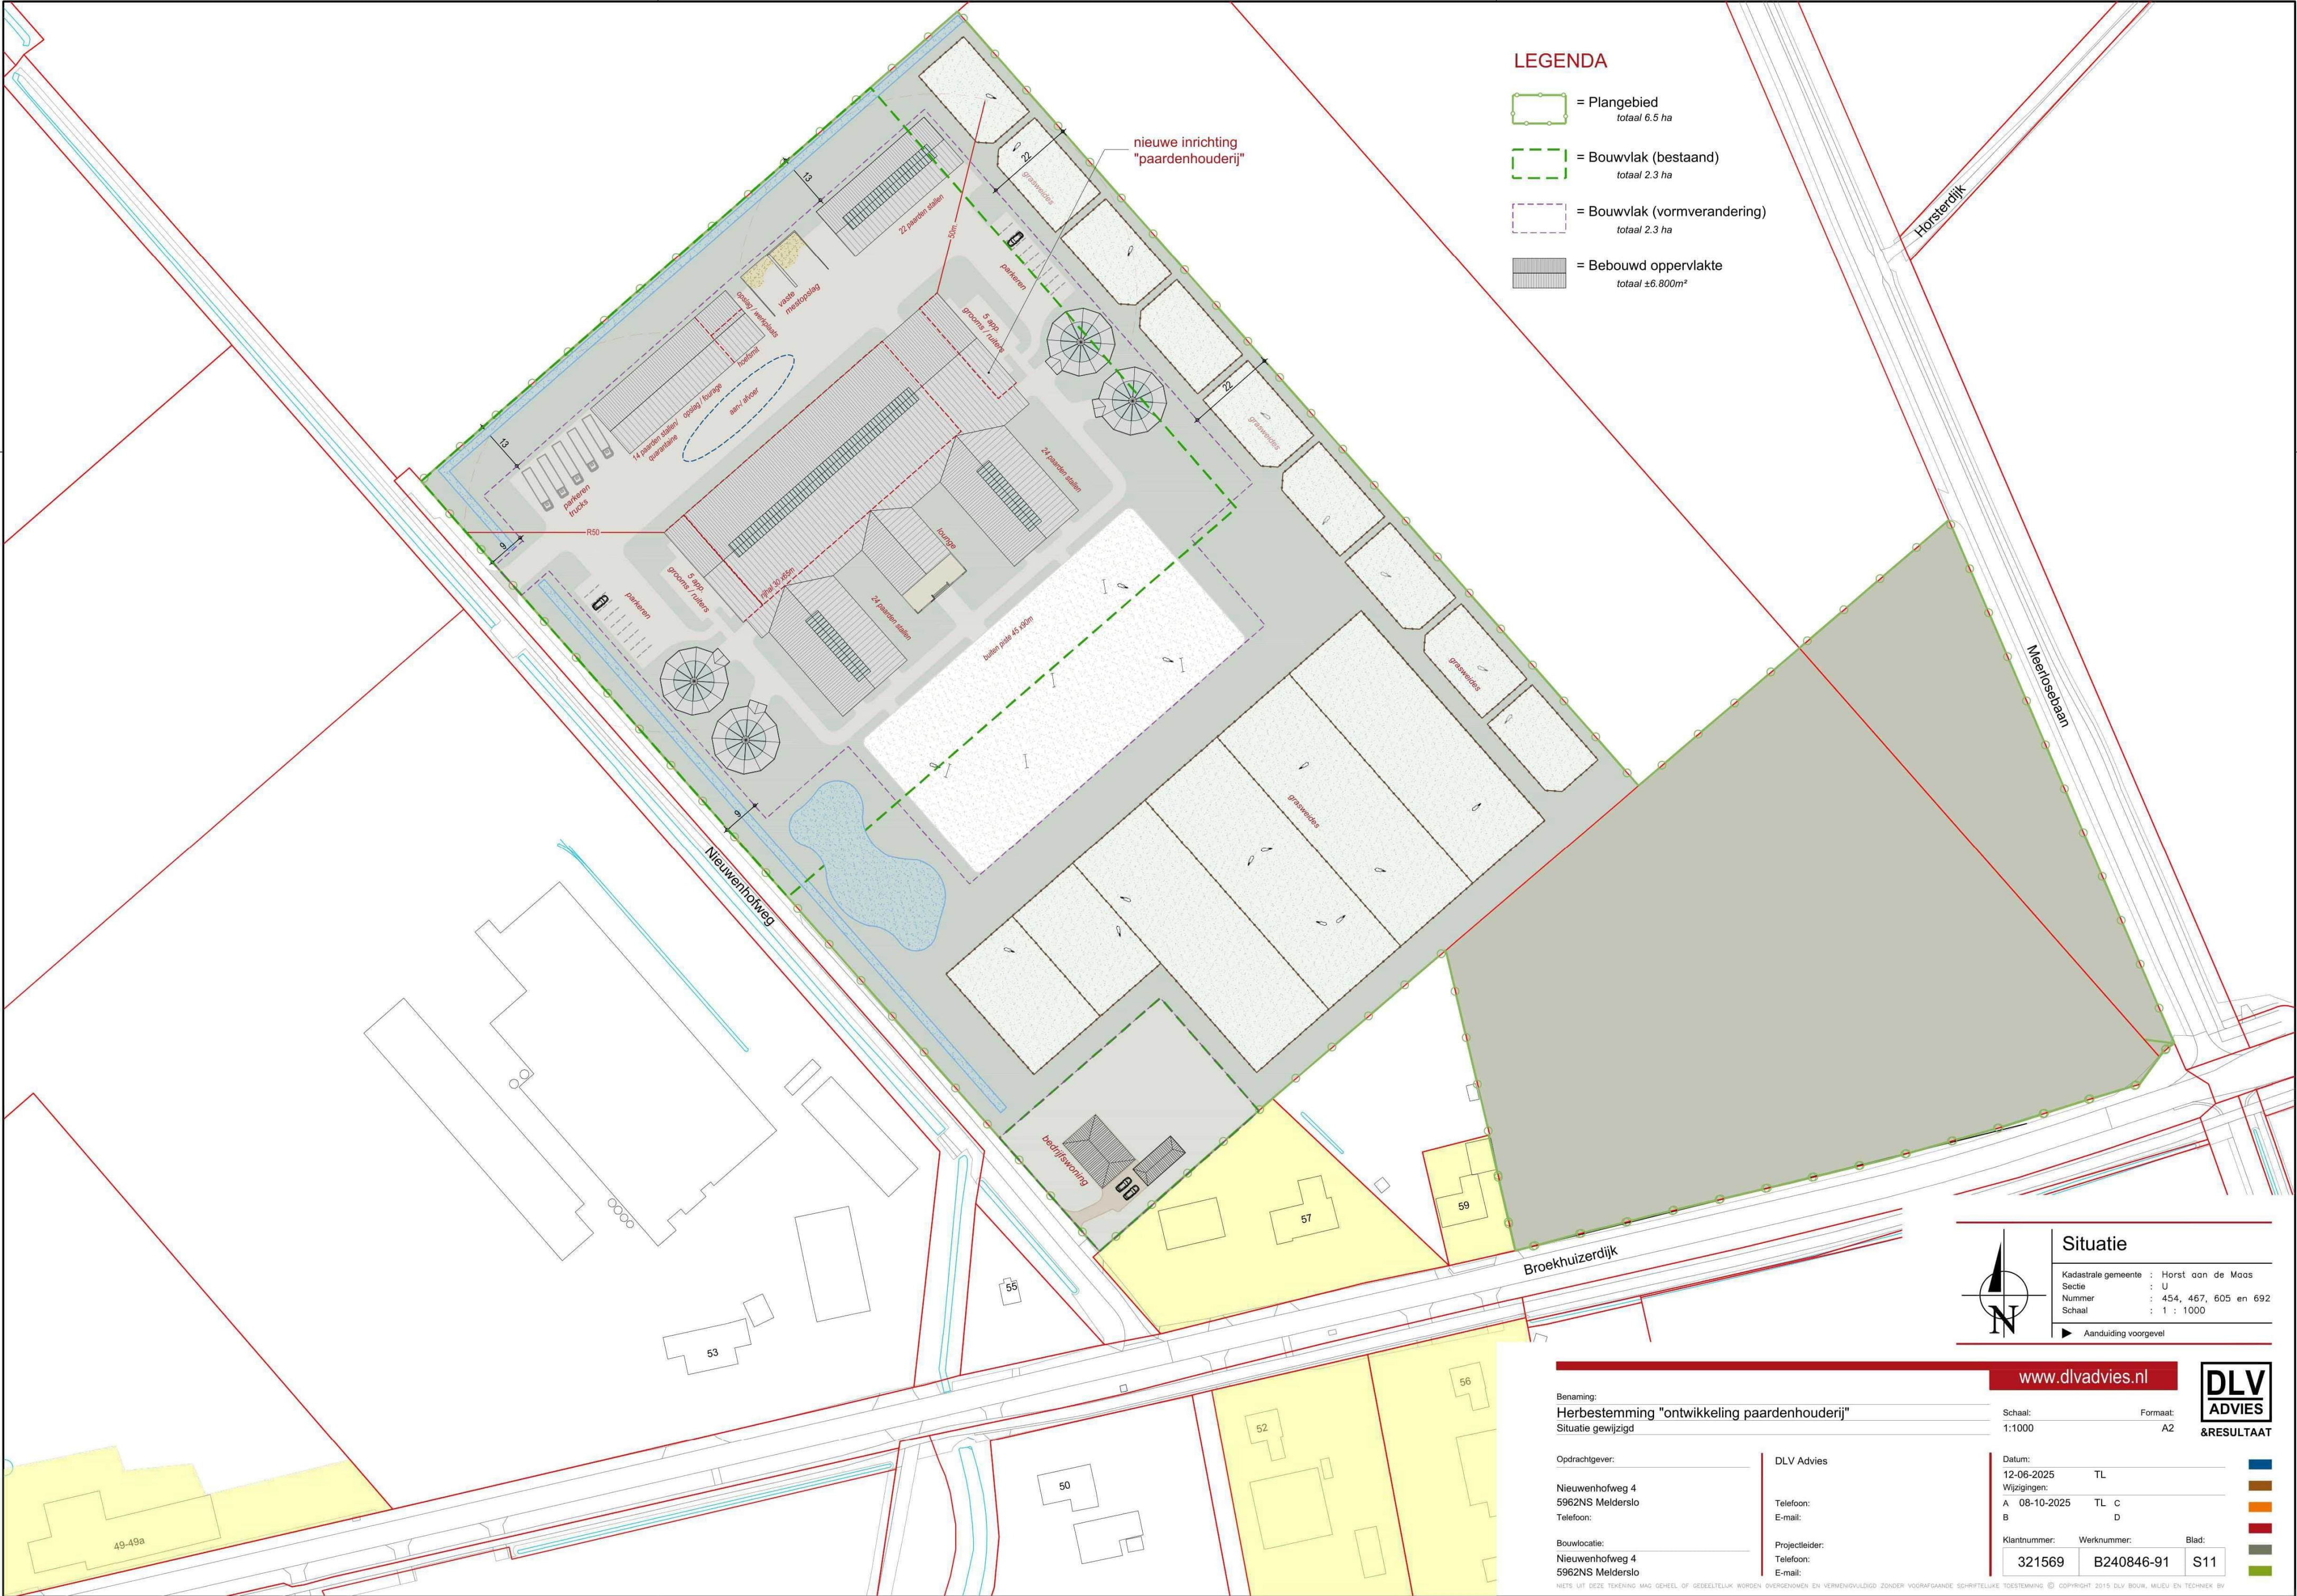

Situatie
Kadastrale gemeente : Horst aan de Maas
Sectie : U
Nummer : 454, 467, 605 en 692
Schaal : 1 : 1000
Aanduiding voorgevel

Benaming:
Herbestemming "ontwikkeling paardenhouderij"
Situatie gewijzigd

Opdrachtgever:
Nieuwenhofweg 4
5962NS Melderlo
Telefoon:

Bouwlocatie:
Nieuwenhofweg 4
5962NS Melderlo

DLV Advies
Telefoon:
E-mail:

Projectleider:
Telefoon:
E-mail:

Schaal:
1:1000
Formaat:
A2

Datum:
12-06-2025
Wijzigingen:
A 08-10-2025
B
Klantnummer:
321569
Werknummer:
B240846-91
Blad:
S11

www.dlvadvies.nl

DLV ADVIES
&RESULTAAT

NIET OP DEZE TEKENING MAG GEDEELTE OF GEHEELTELIJK WORDEN OVERNOMMEN EN VERMENIGVULDIGD ZONDER VOORAFGAANDE SCHRIFTELIJKE TOESTEMMING © COPYRIGHT 2015 DLV BOUW, MILD EN TECHNIEK BV