
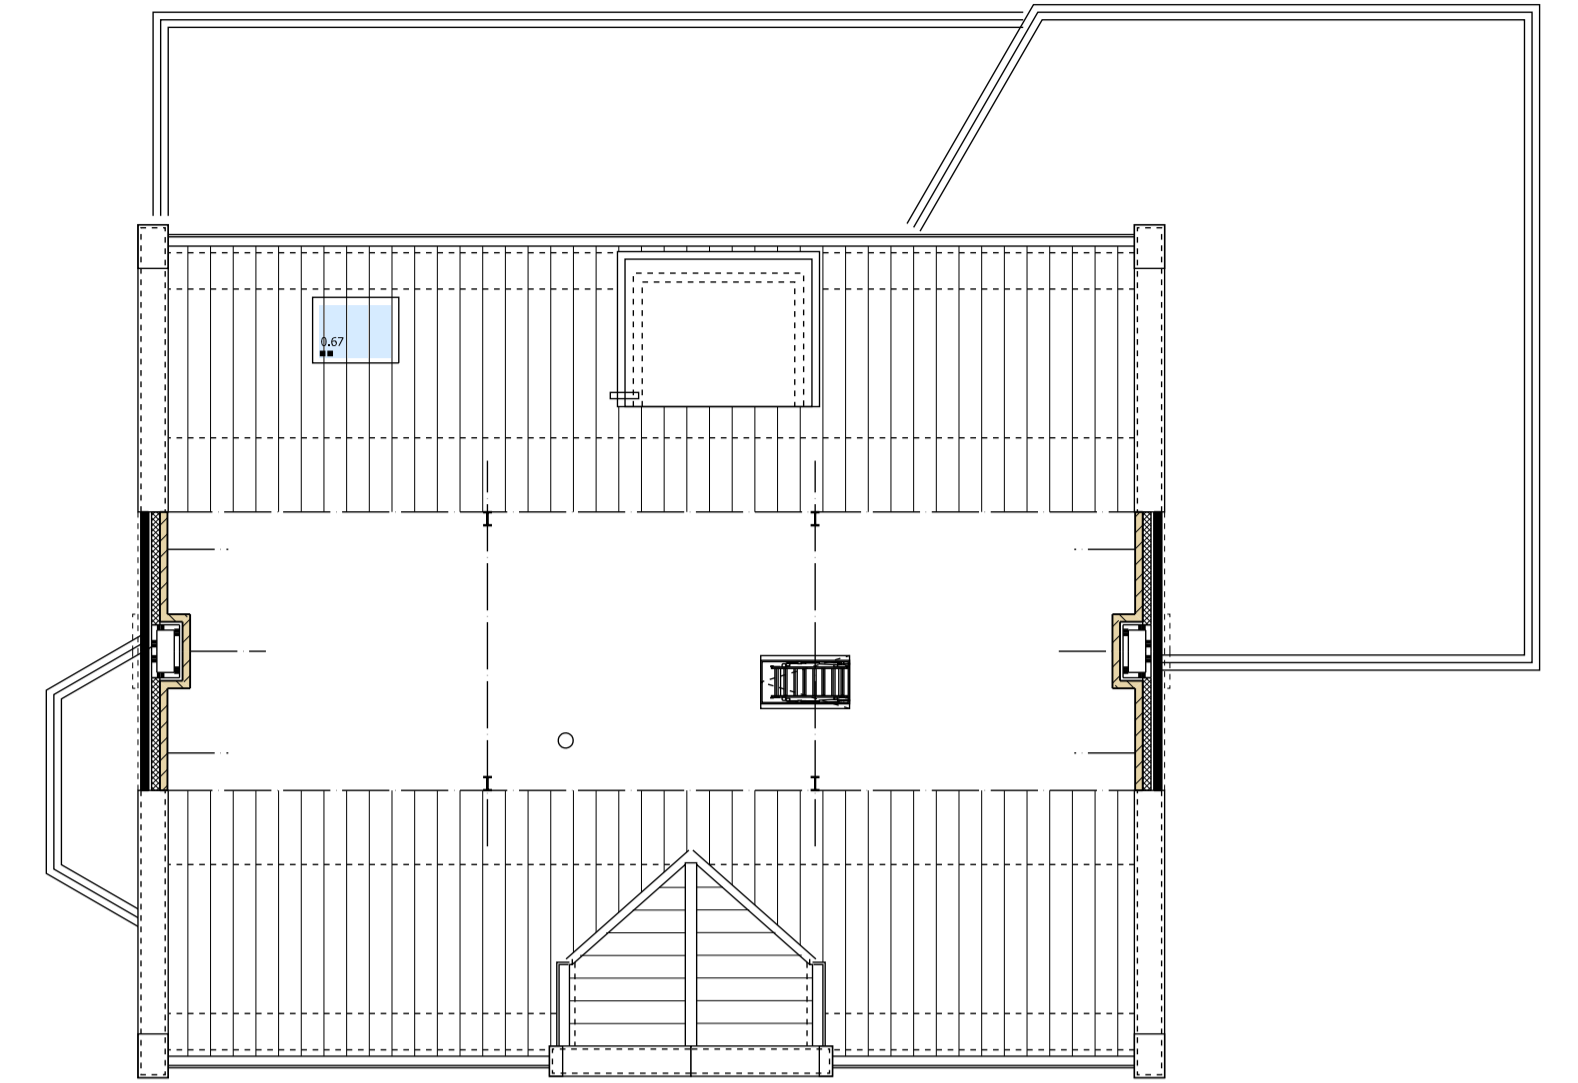
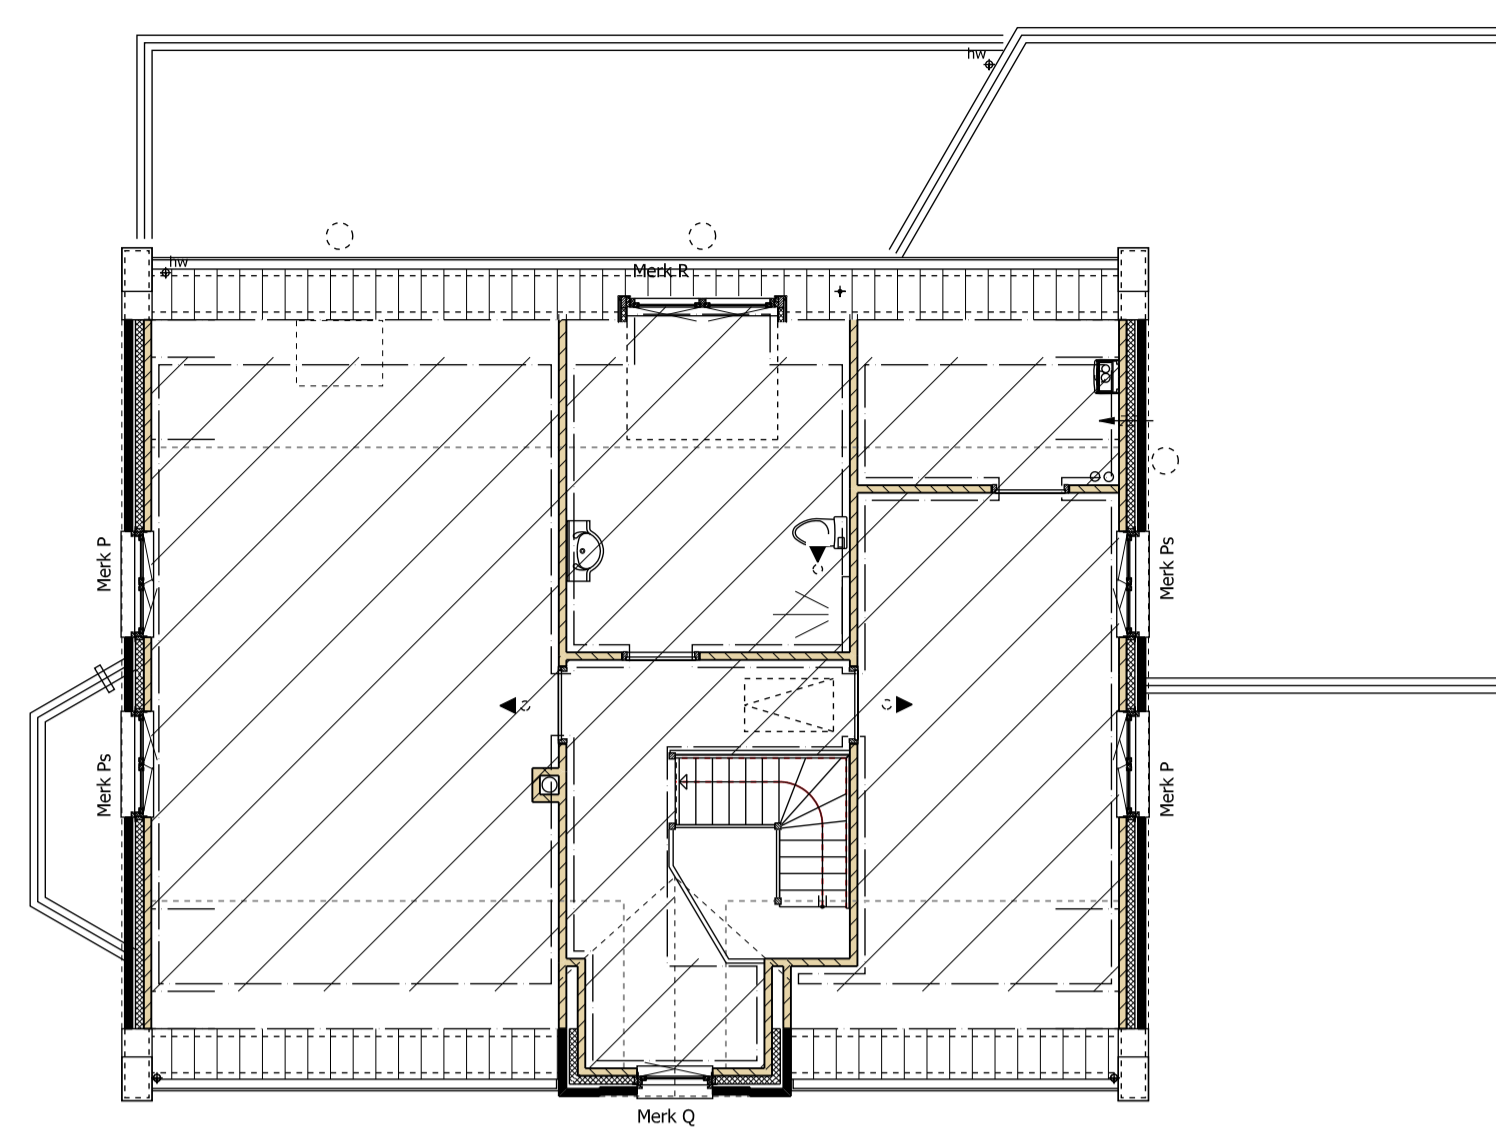


BEGANE GROND




VERDIEPING

ZOLDER



GO

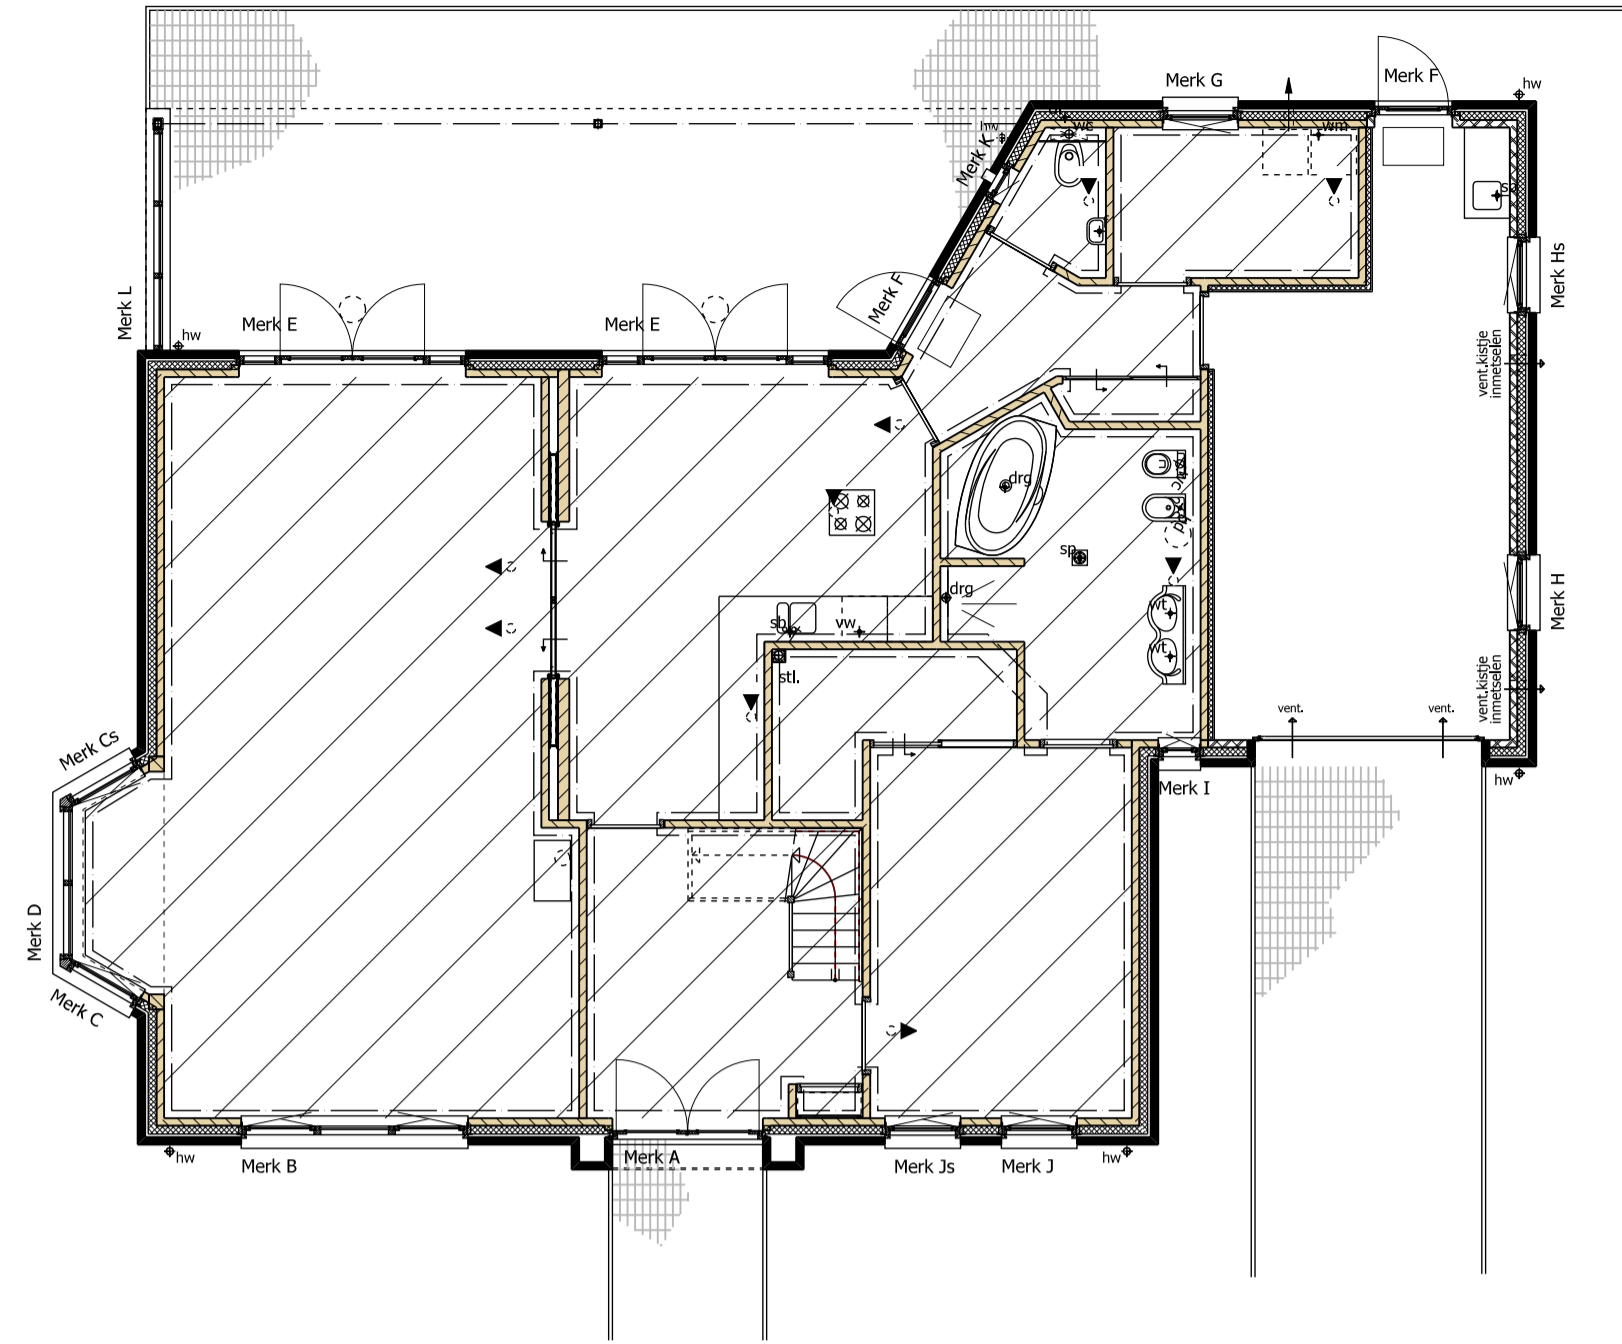

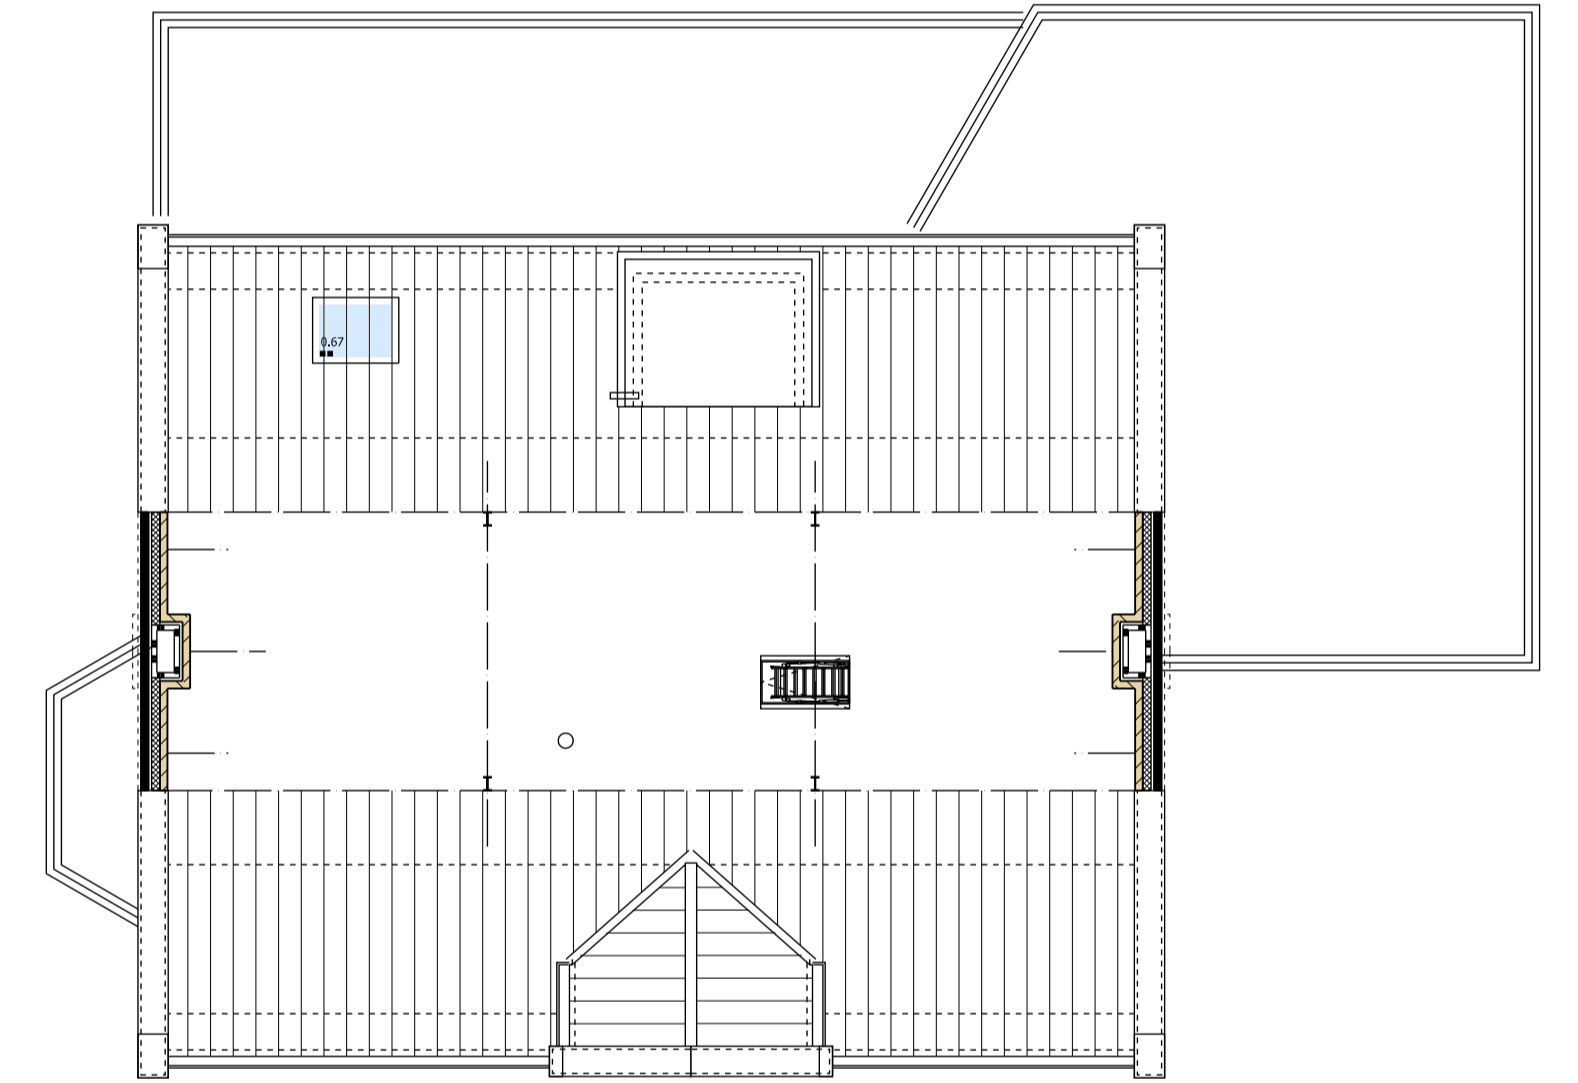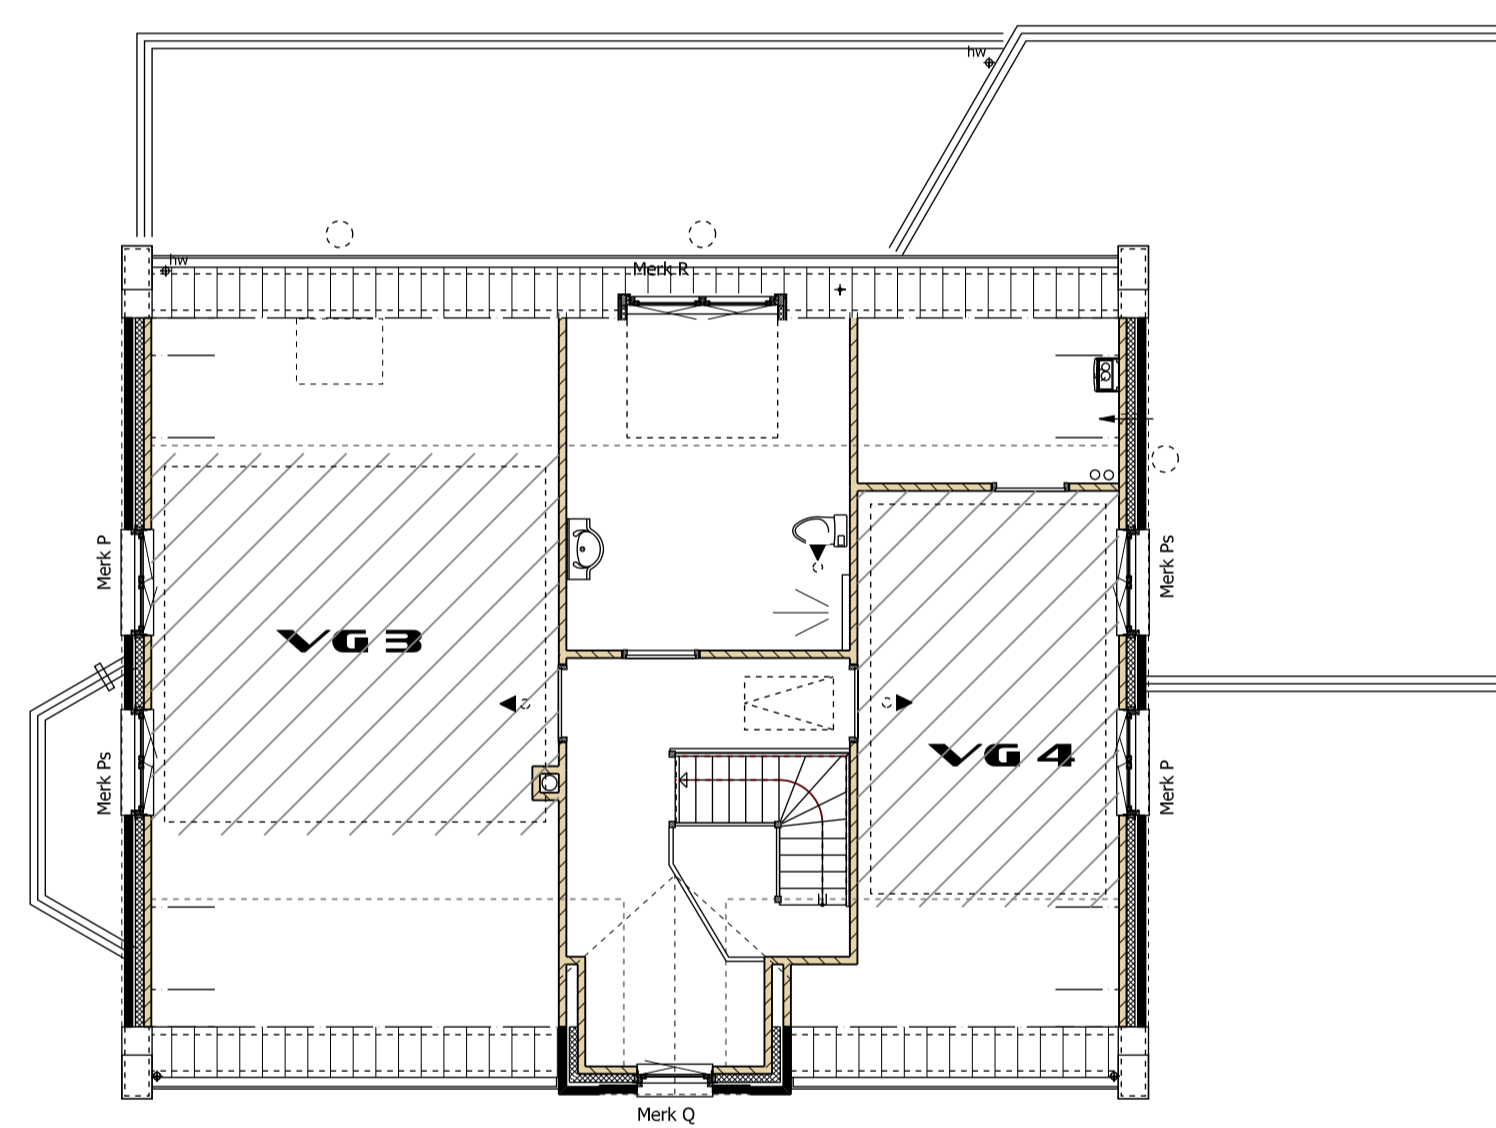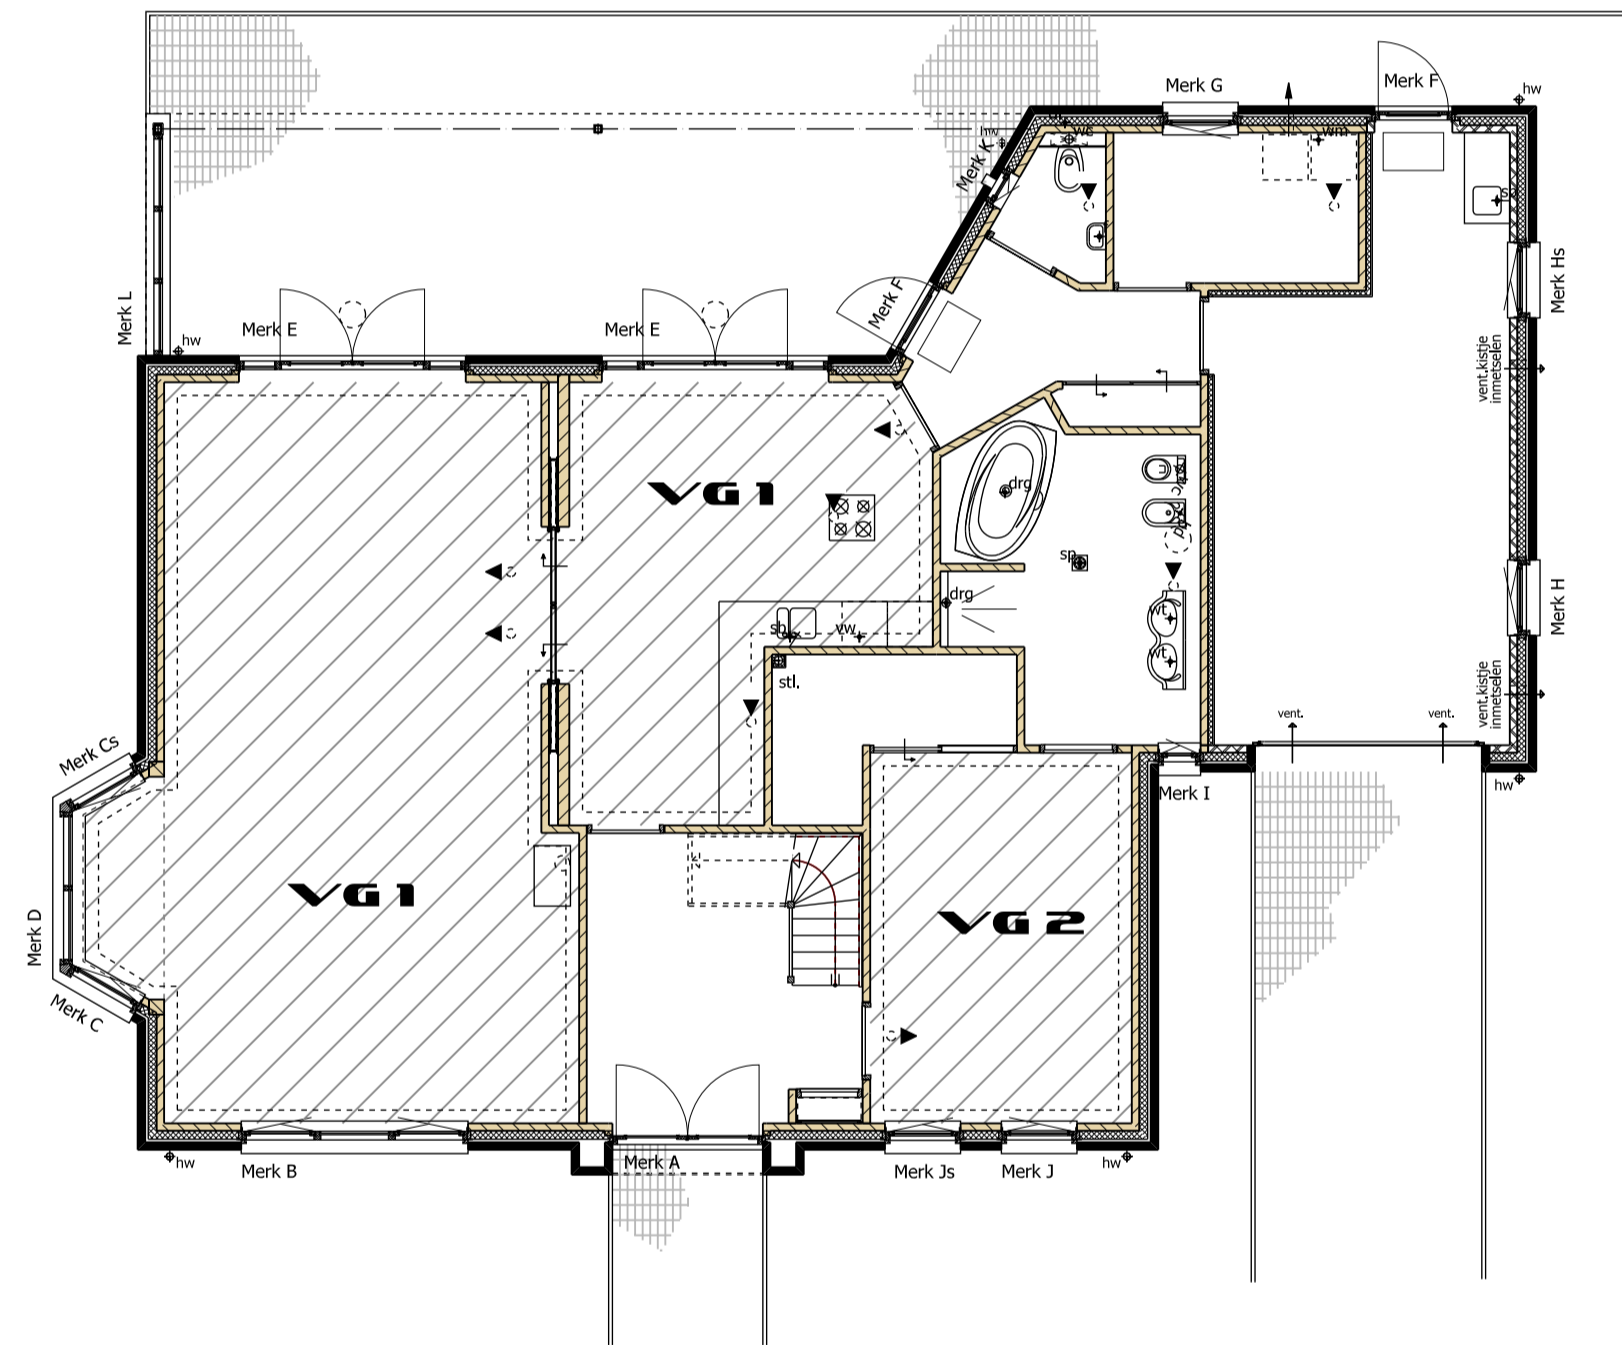


VG

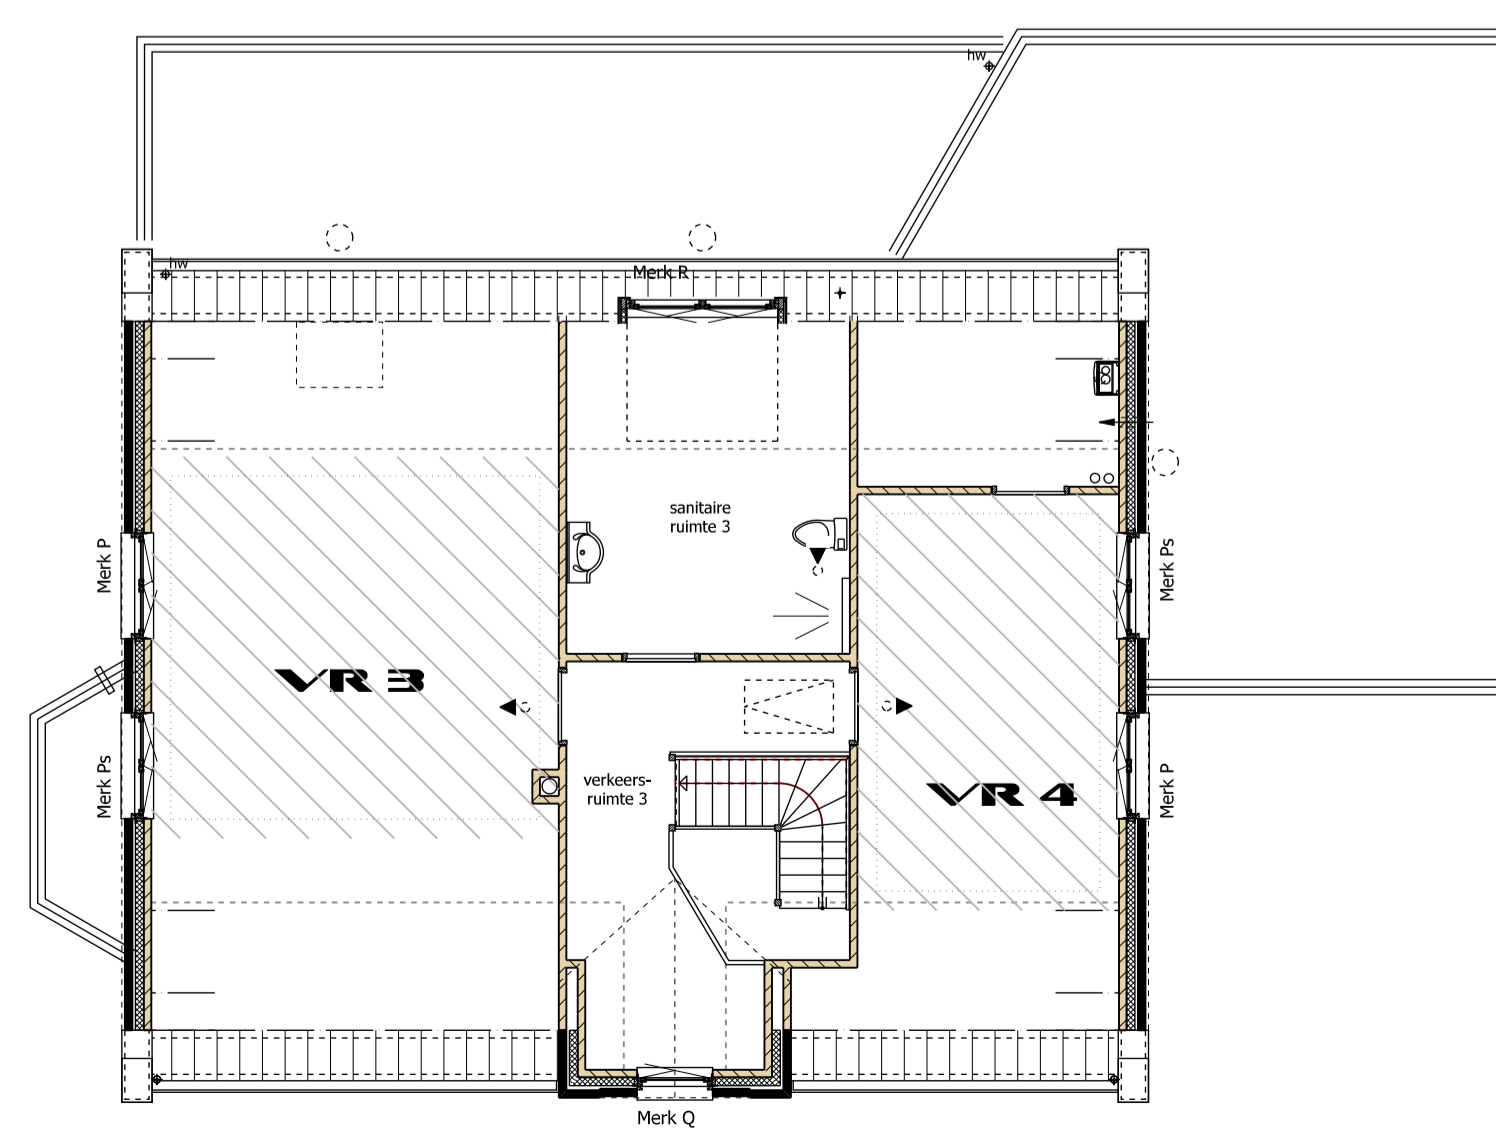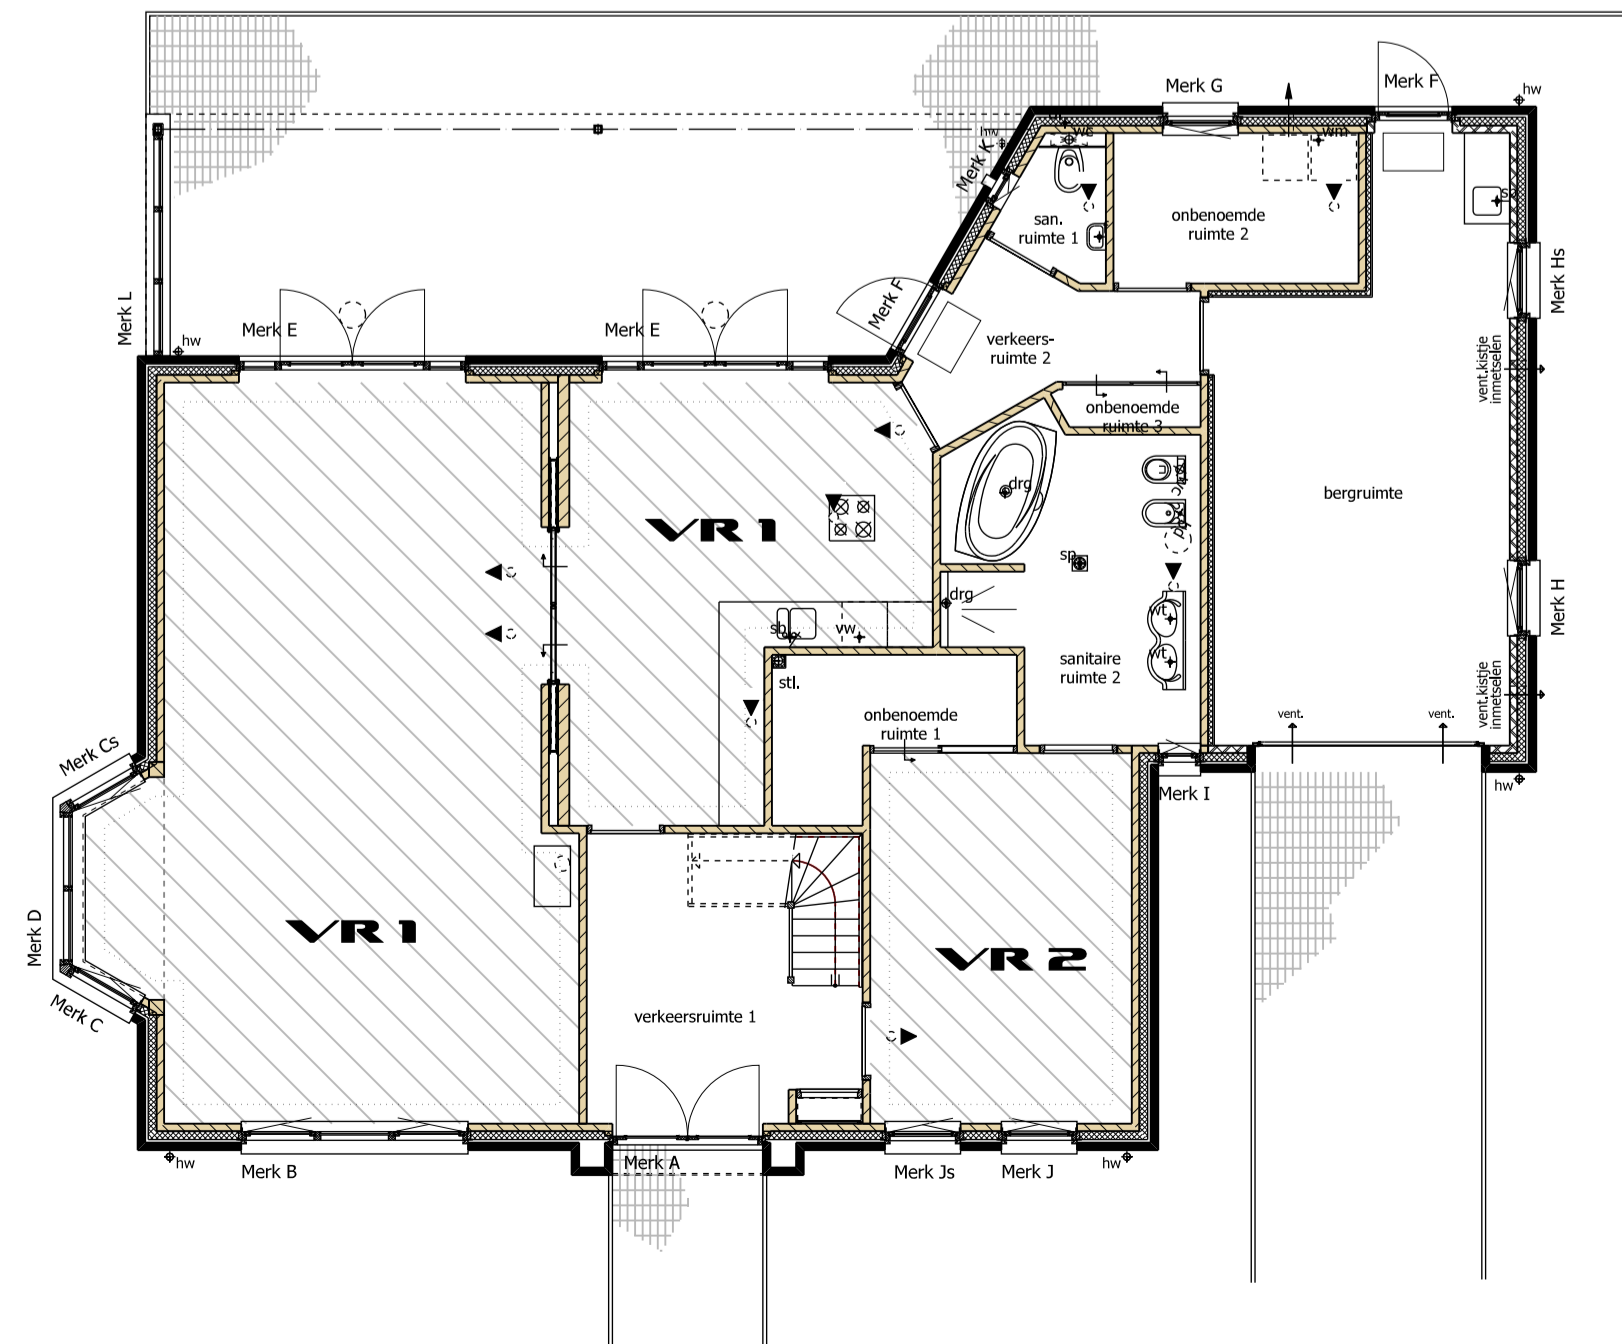

VR

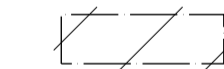

RENVOL

-  gebruiksovervlakte
-  verblijfsgebied
-  verblijfsruimte

WERKING		
gebruiksovervlakte	244,81	m ²
verblijfsgebied	141,22	m ²
verblijfsruimte	141,22	m ²

Opdrachtgever: fam. J.K.J. Pouwels Laagheidweg 20 5966 PL America

Project: nieuwbouw woning + stallingruimte a/d Hoebertweg te America



Onderdeel: TOETSING BOUWBESLUIT

GO - VG - VR

Datum: 04-12-2009

Formaat: A1

Schaal: 1:100

Werknr.: 09-12

Wijziging:

Fase: bouwvoorbereiding Status: definitief

Tek.nr.: B.4