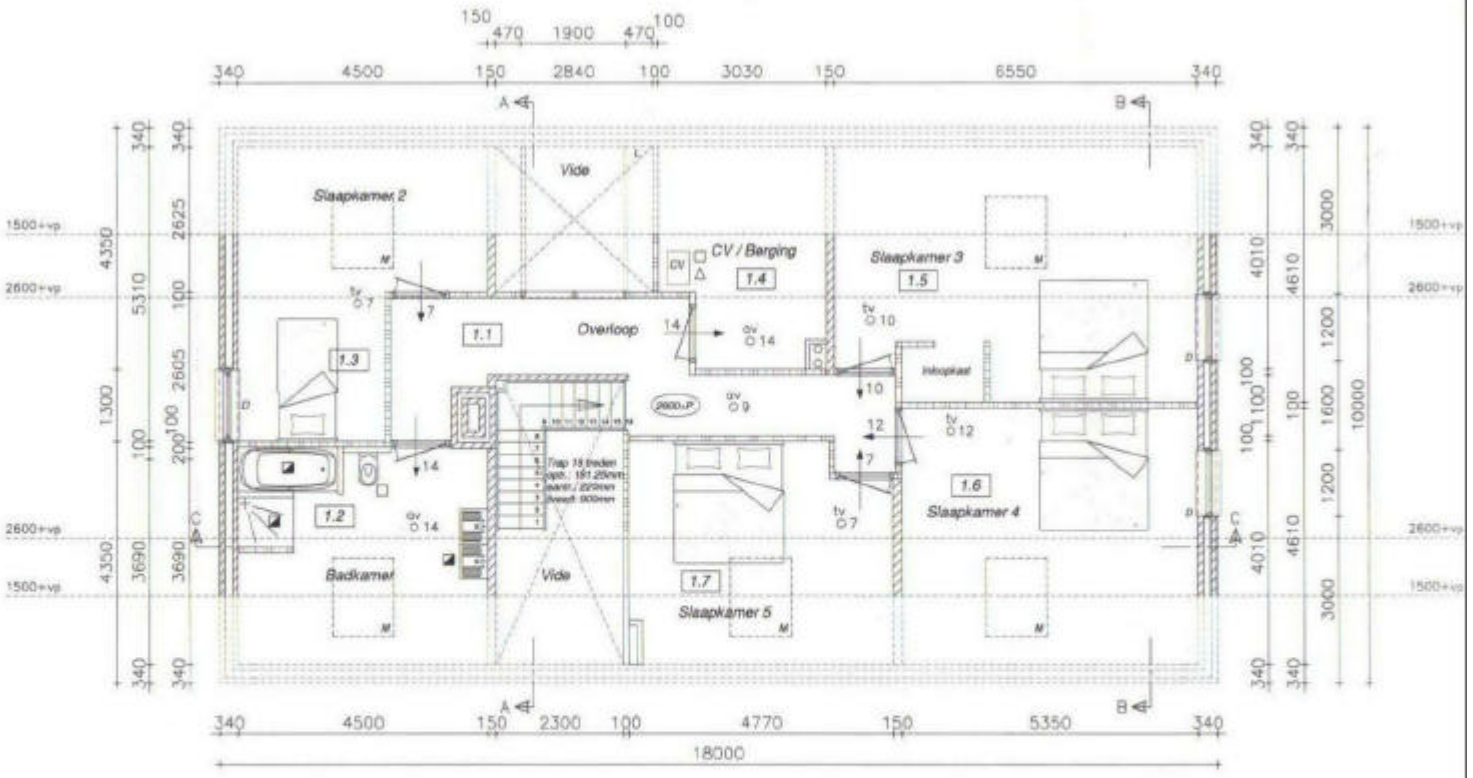
Slaapkamer 2
Vide
CV / Berging
Slaapkamer 3
Overloop
Inloopkast
Slaapkamer 4
Badkamer
Vide
Slaapkamer 5
18000

Verdieping