
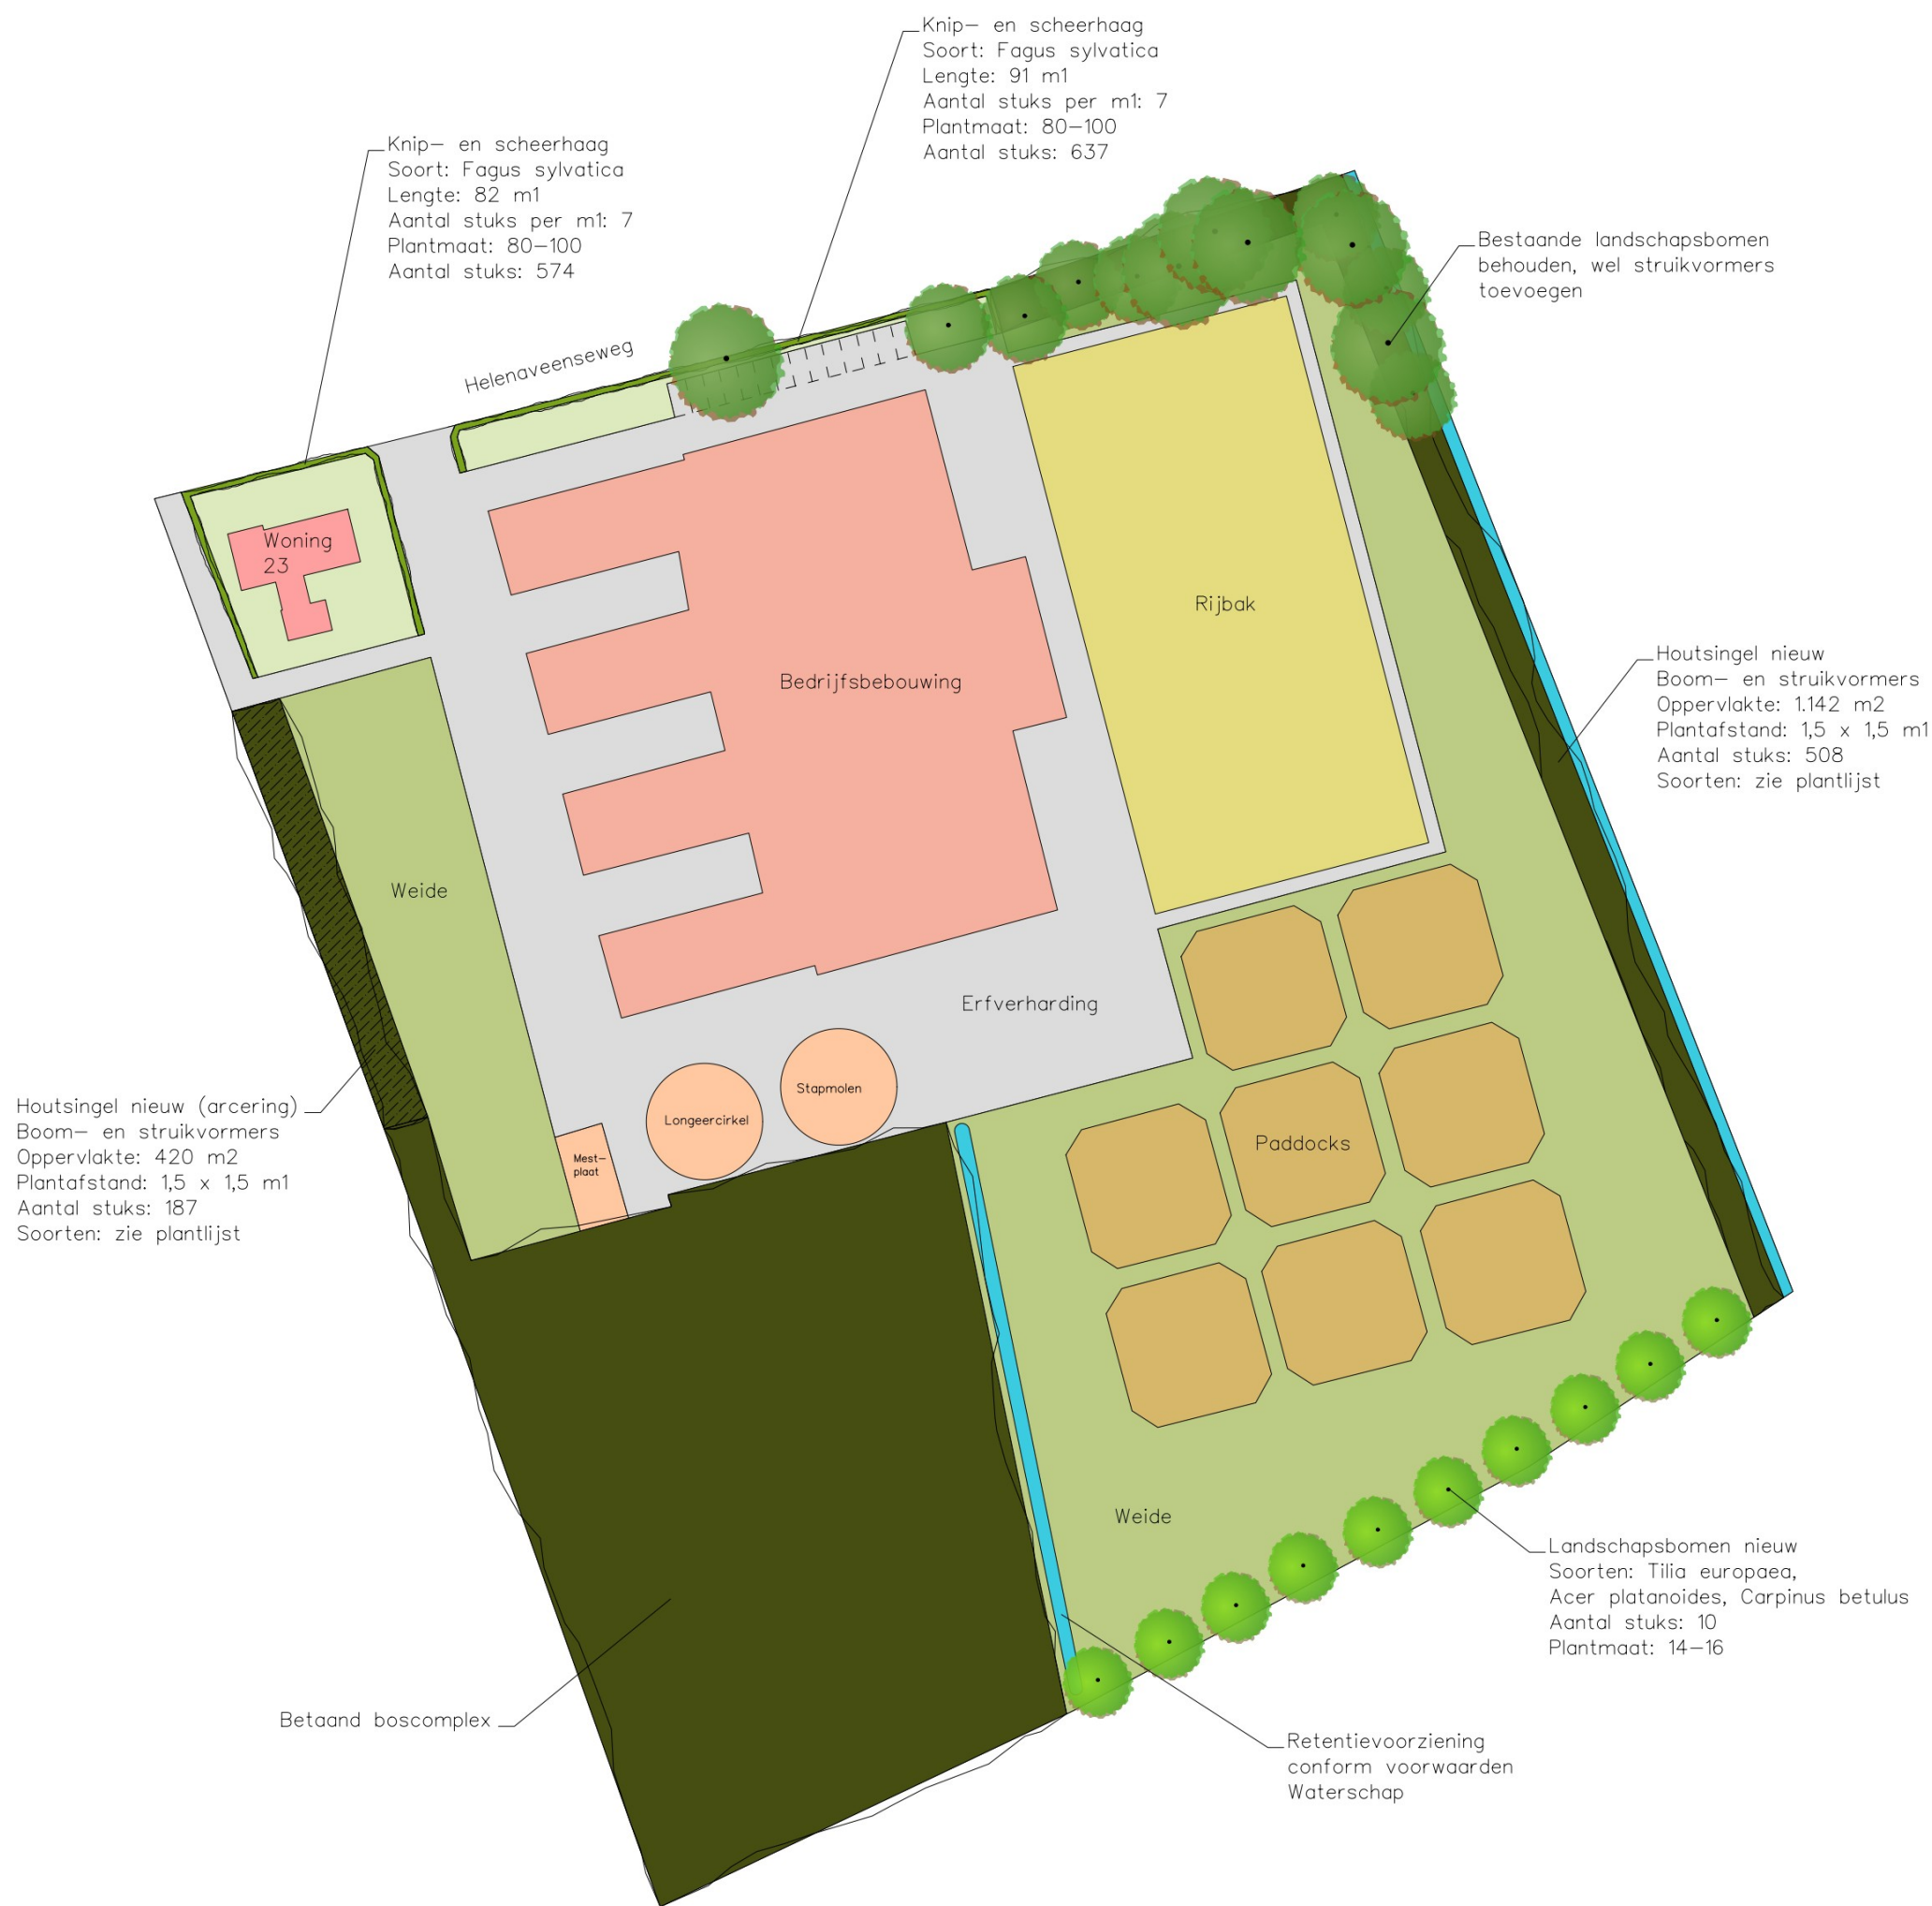


Landschappelijk inpassingsplan

N

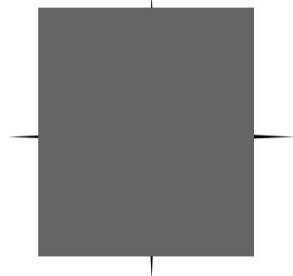

BNL advies
 Landschapsarchitectuur en ecologisch advies

omschrijving	- Landschappelijk inpassingsplan
opdrachtgever	- [Redacted]
adres	- [Redacted]

datum	- 10-11-2023
wijz.data	-
schaal	1:1000 (A3-formaat)